



522 **2+KK** m²

Obytný prostor 19,40

Kuchyňský kout 4,60


Koupelna + WC 4,42

Chodba 5,49

Užitná plocha 46,2

Celková plocha 46,5

Terasa 4,1

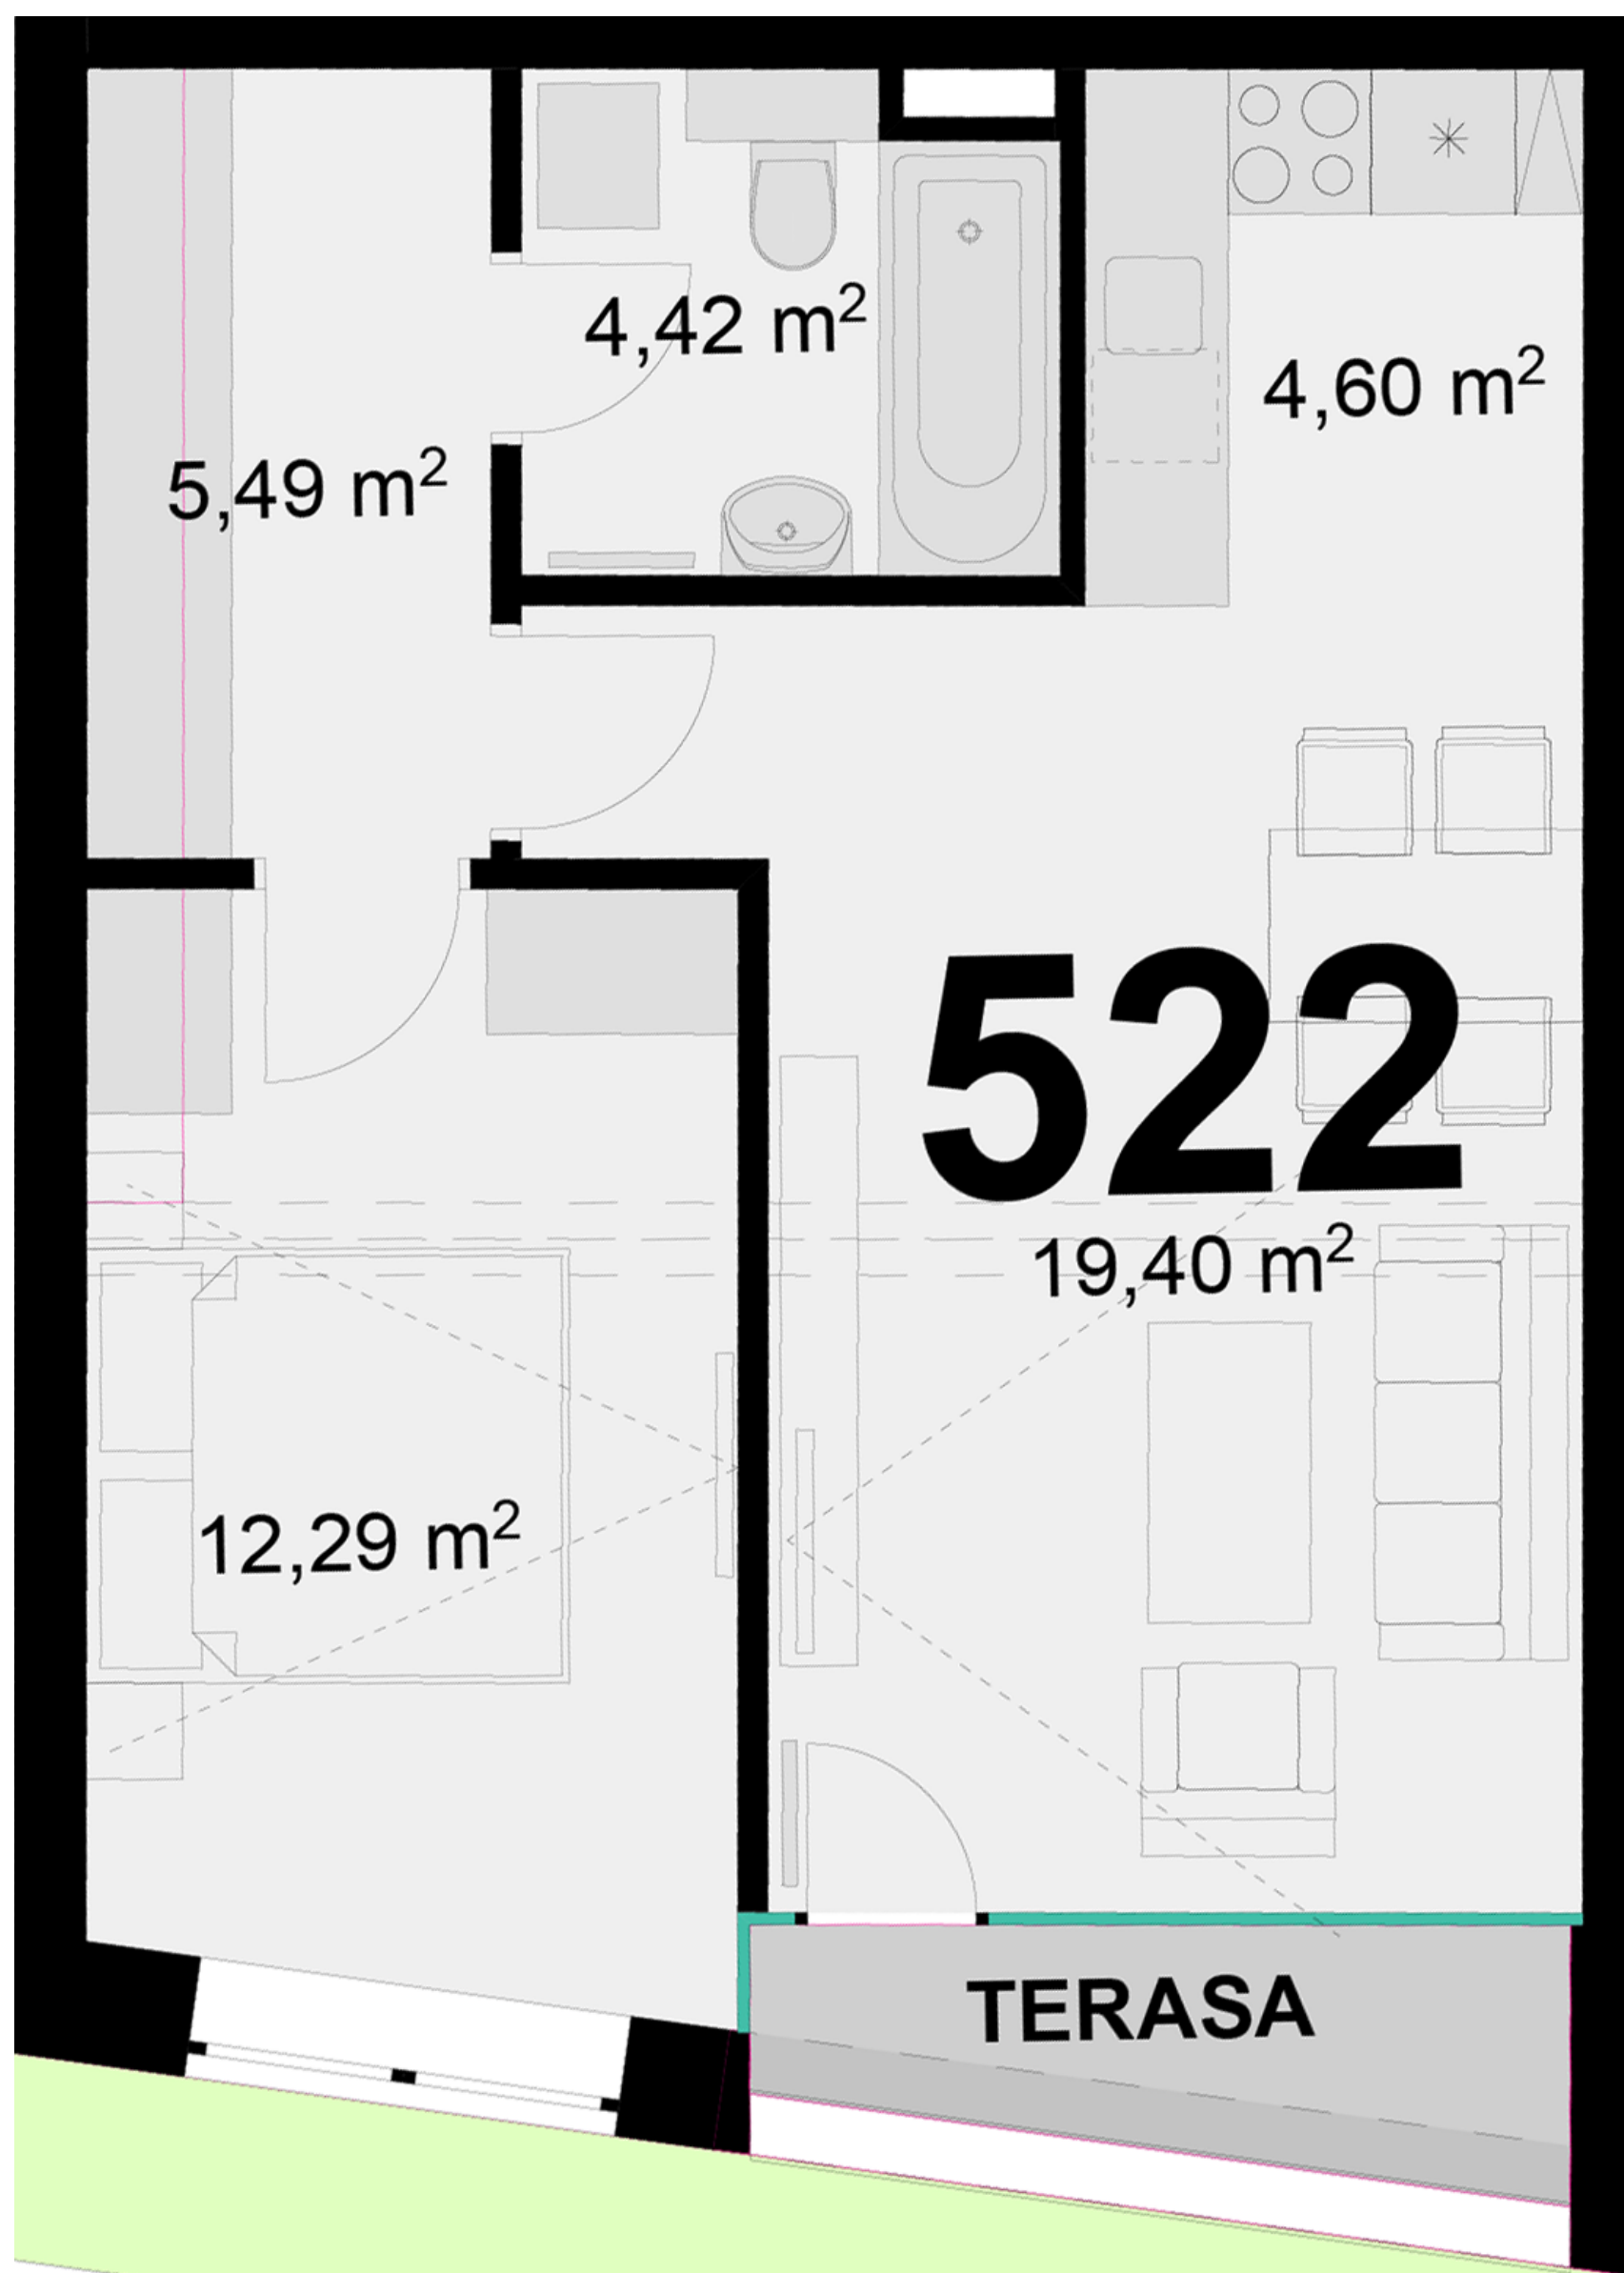

Uvedené míry jsou pouze orientační. Zařízení bytu mimo sanitárních předmětů je ilustrativní a není součástí dodávky.
Developer si vyhrazuje právo na změnu.
Celková plocha je plocha dle NV č. 366/2013