



**524**      **1+KK**      m<sup>2</sup>

Obytný prostor      15,99


Kuchyňský kout      -

Koupelna + WC      3,90

Chodba      3,16

Užitná plocha      23,05

Celková plocha      23,1

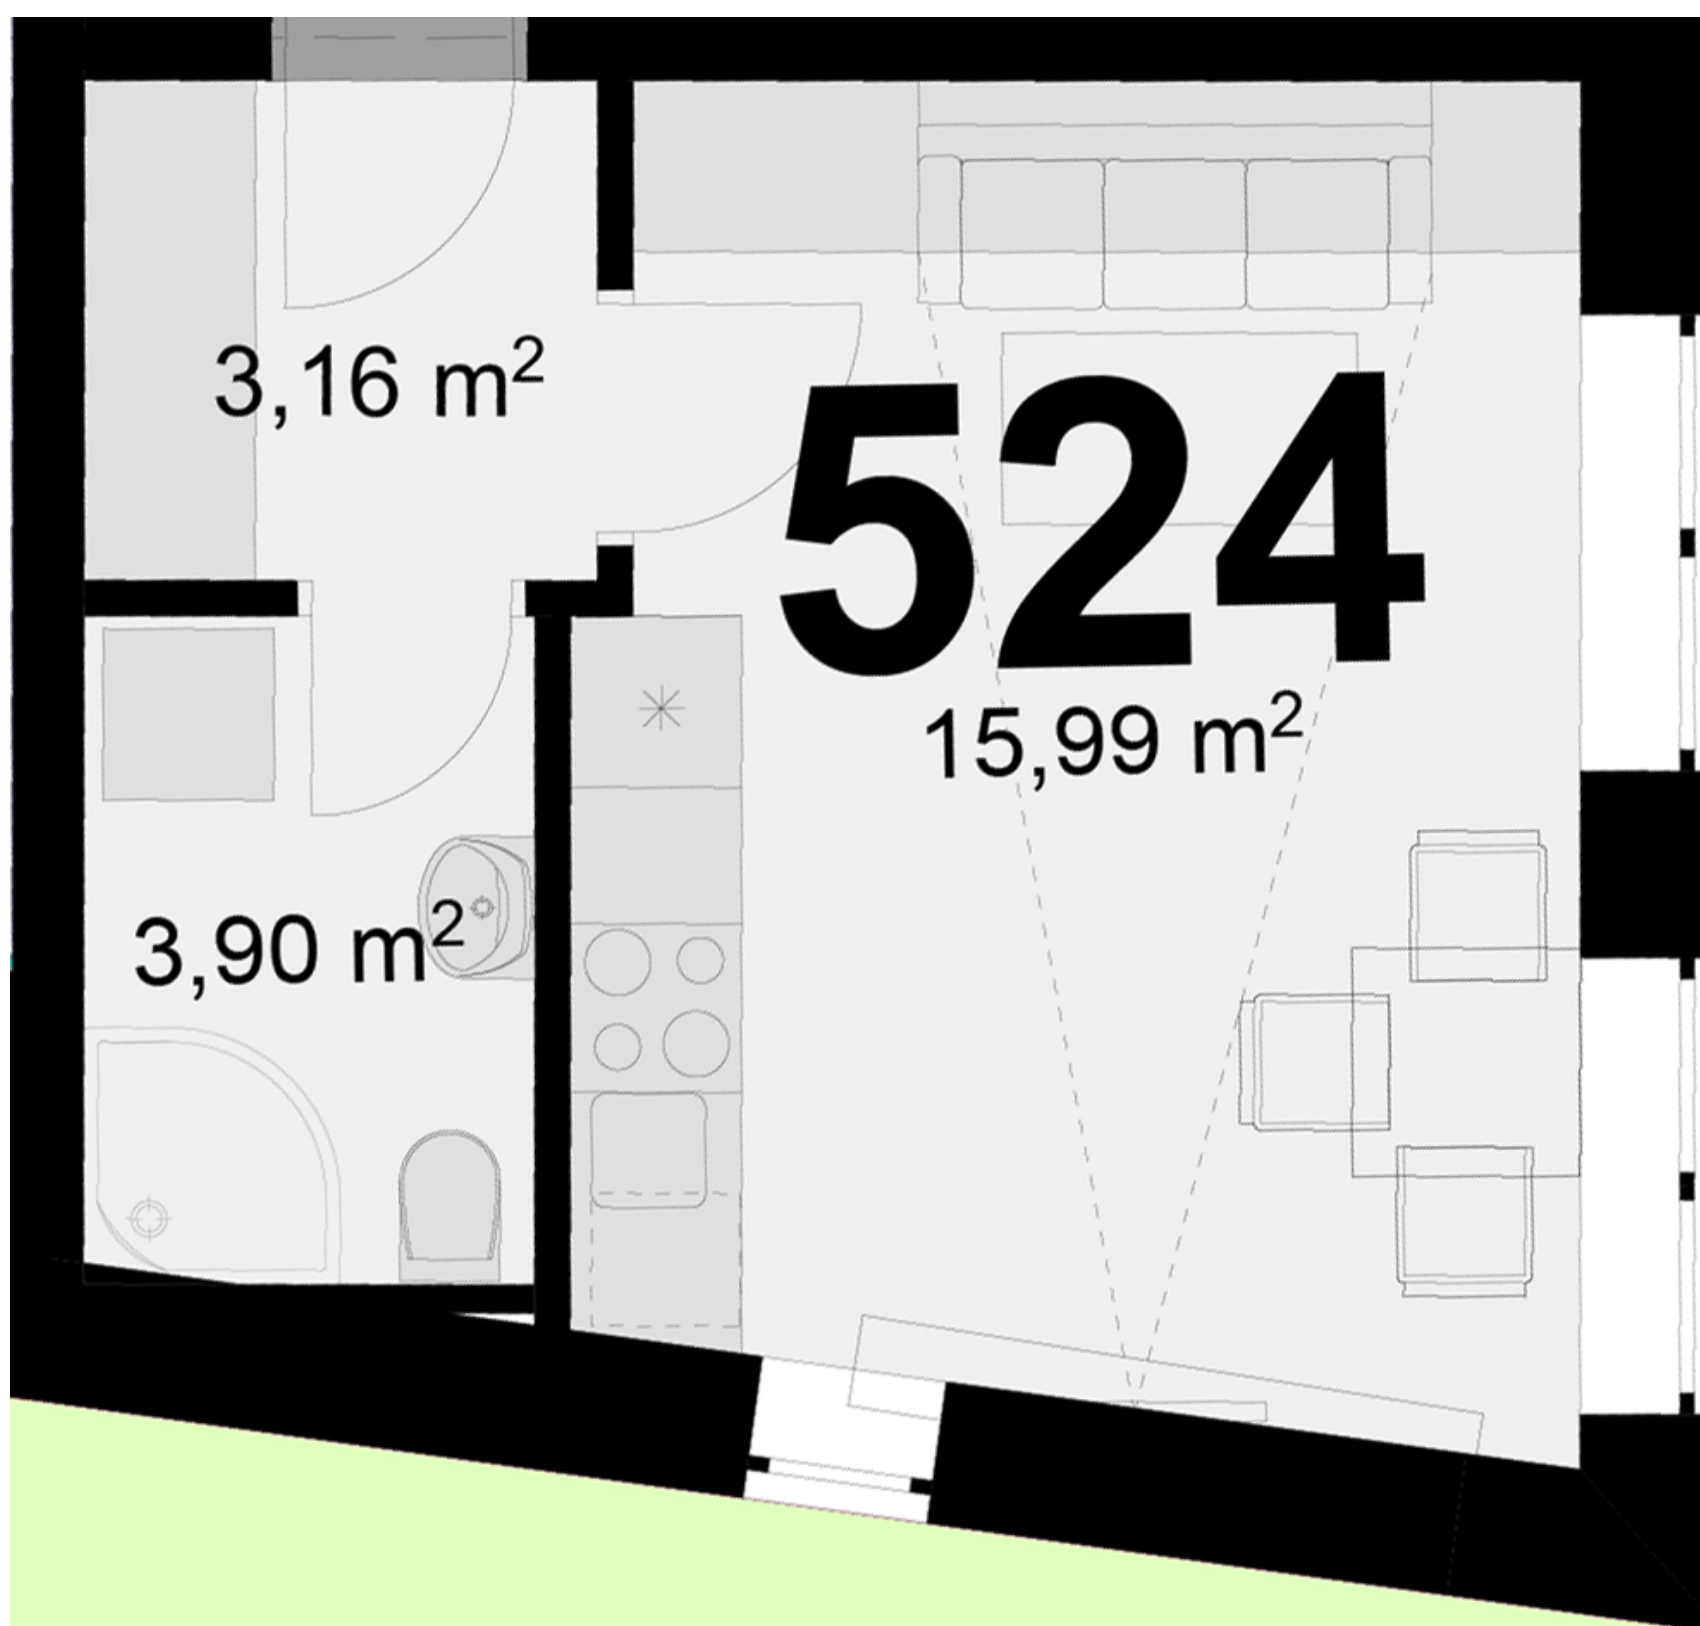

Uvedené míry jsou pouze orientační. Zařízení bytu mimo sanitárních předmětů je ilustrativní a není součástí dodávky.  
Developer si vyhrazuje právo na změnu.  
Celková plocha je plocha dle NV č. 366/2013