



533 **1+KK** m²

Obytný prostor 19,22

Kuchyňský kout -


Koupelna + WC 4,12

Chodba 3,11

Užitná plocha 26,45

Celková plocha 27,5

Terasa 3,8

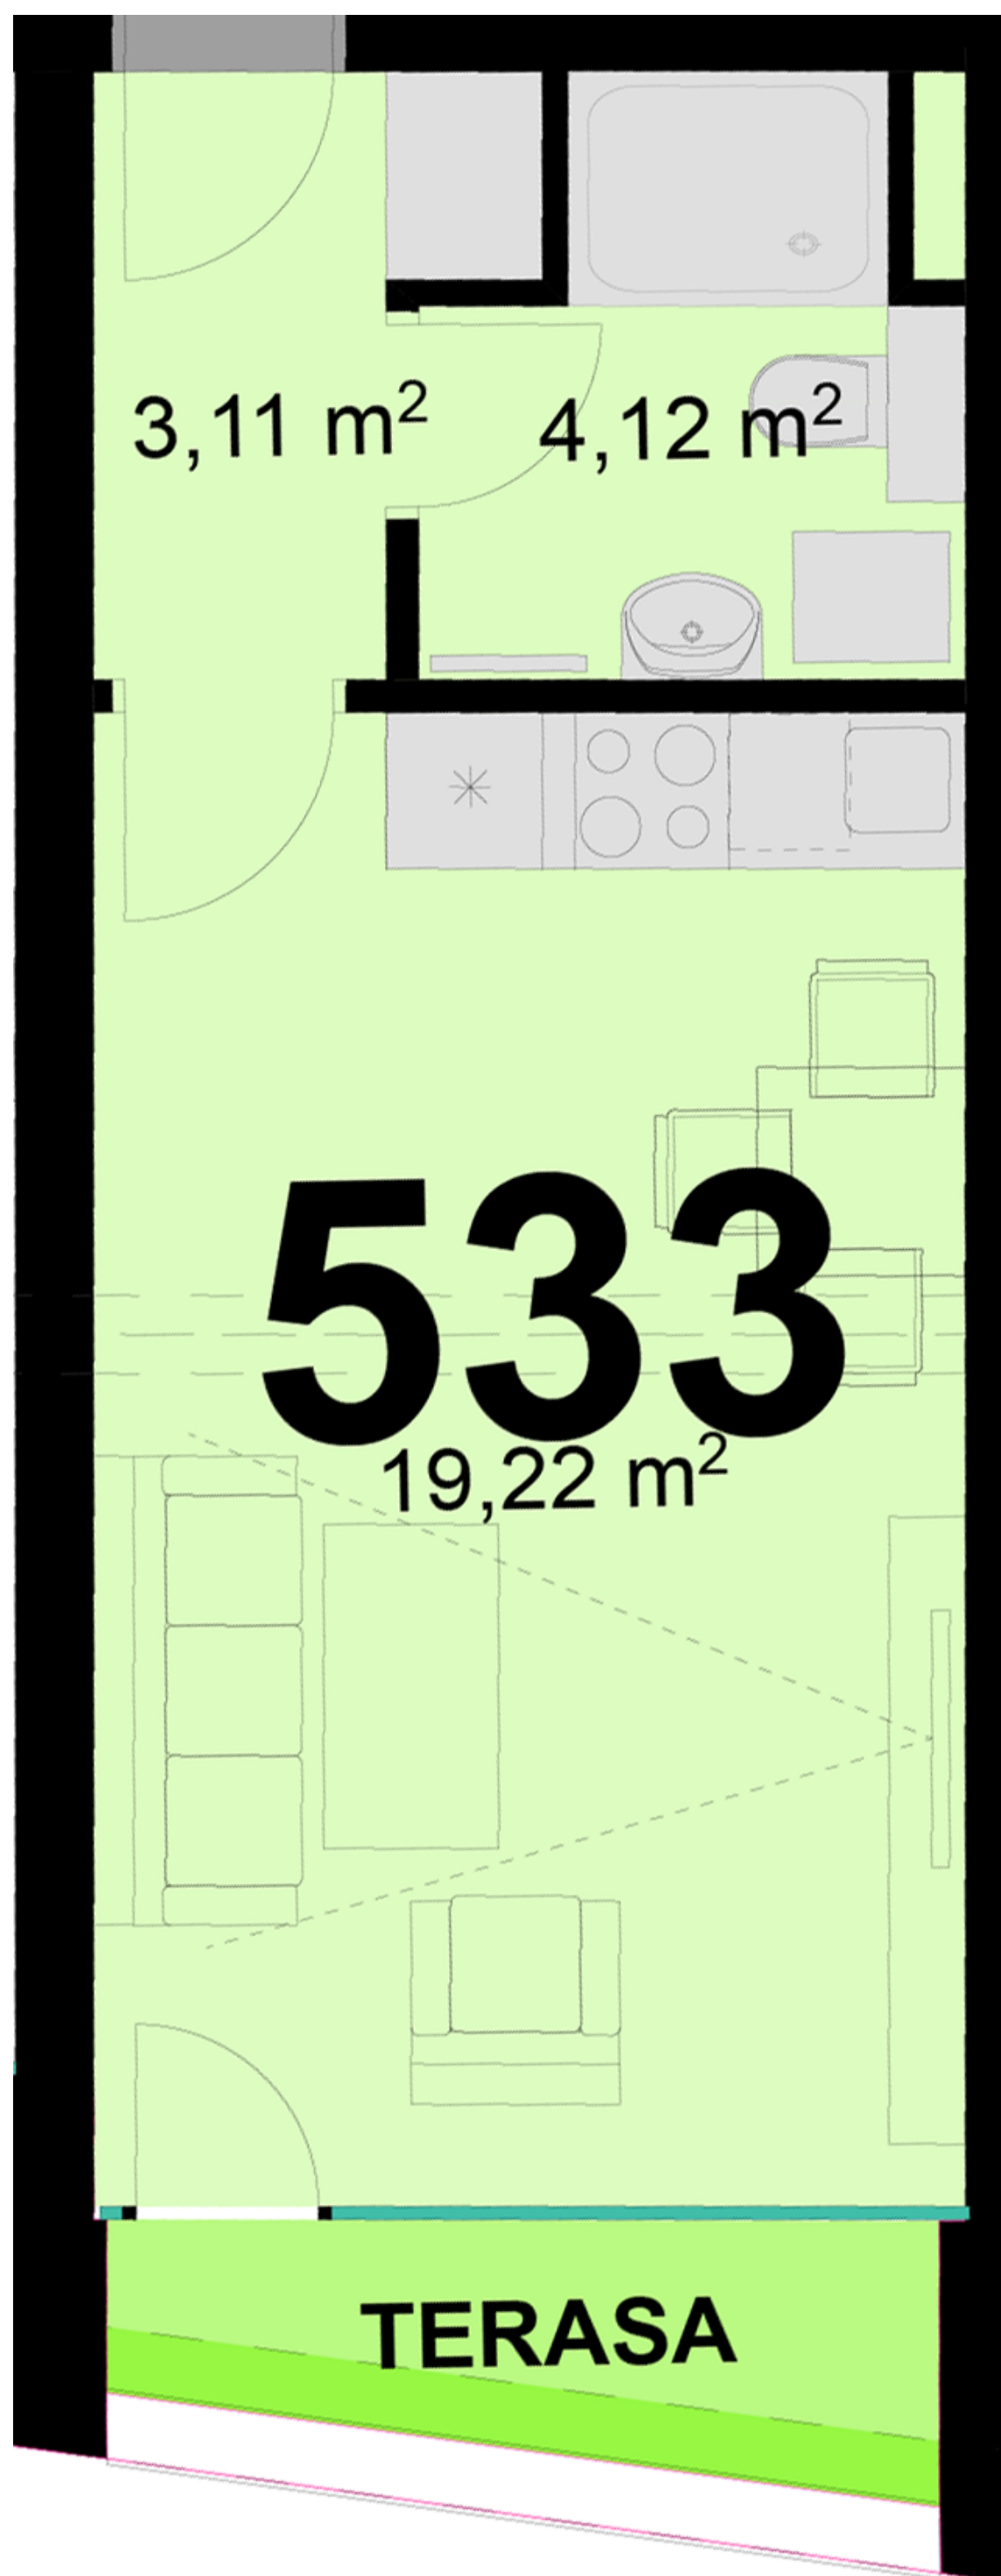

Uvedené míry jsou pouze orientační. Zařízení bytu mimo sanitárních předmětů je ilustrativní a není součástí dodávky.
Developer si vyhrazuje právo na změnu.
Celková plocha je plocha dle NV č. 366/2013