



535 **1+KK** m²

Obytný prostor 18,14


Kuchyňský kout 4,52

Koupelna + WC 3,56

Chodba -

Užitná plocha 26,22

Celková plocha 29,4

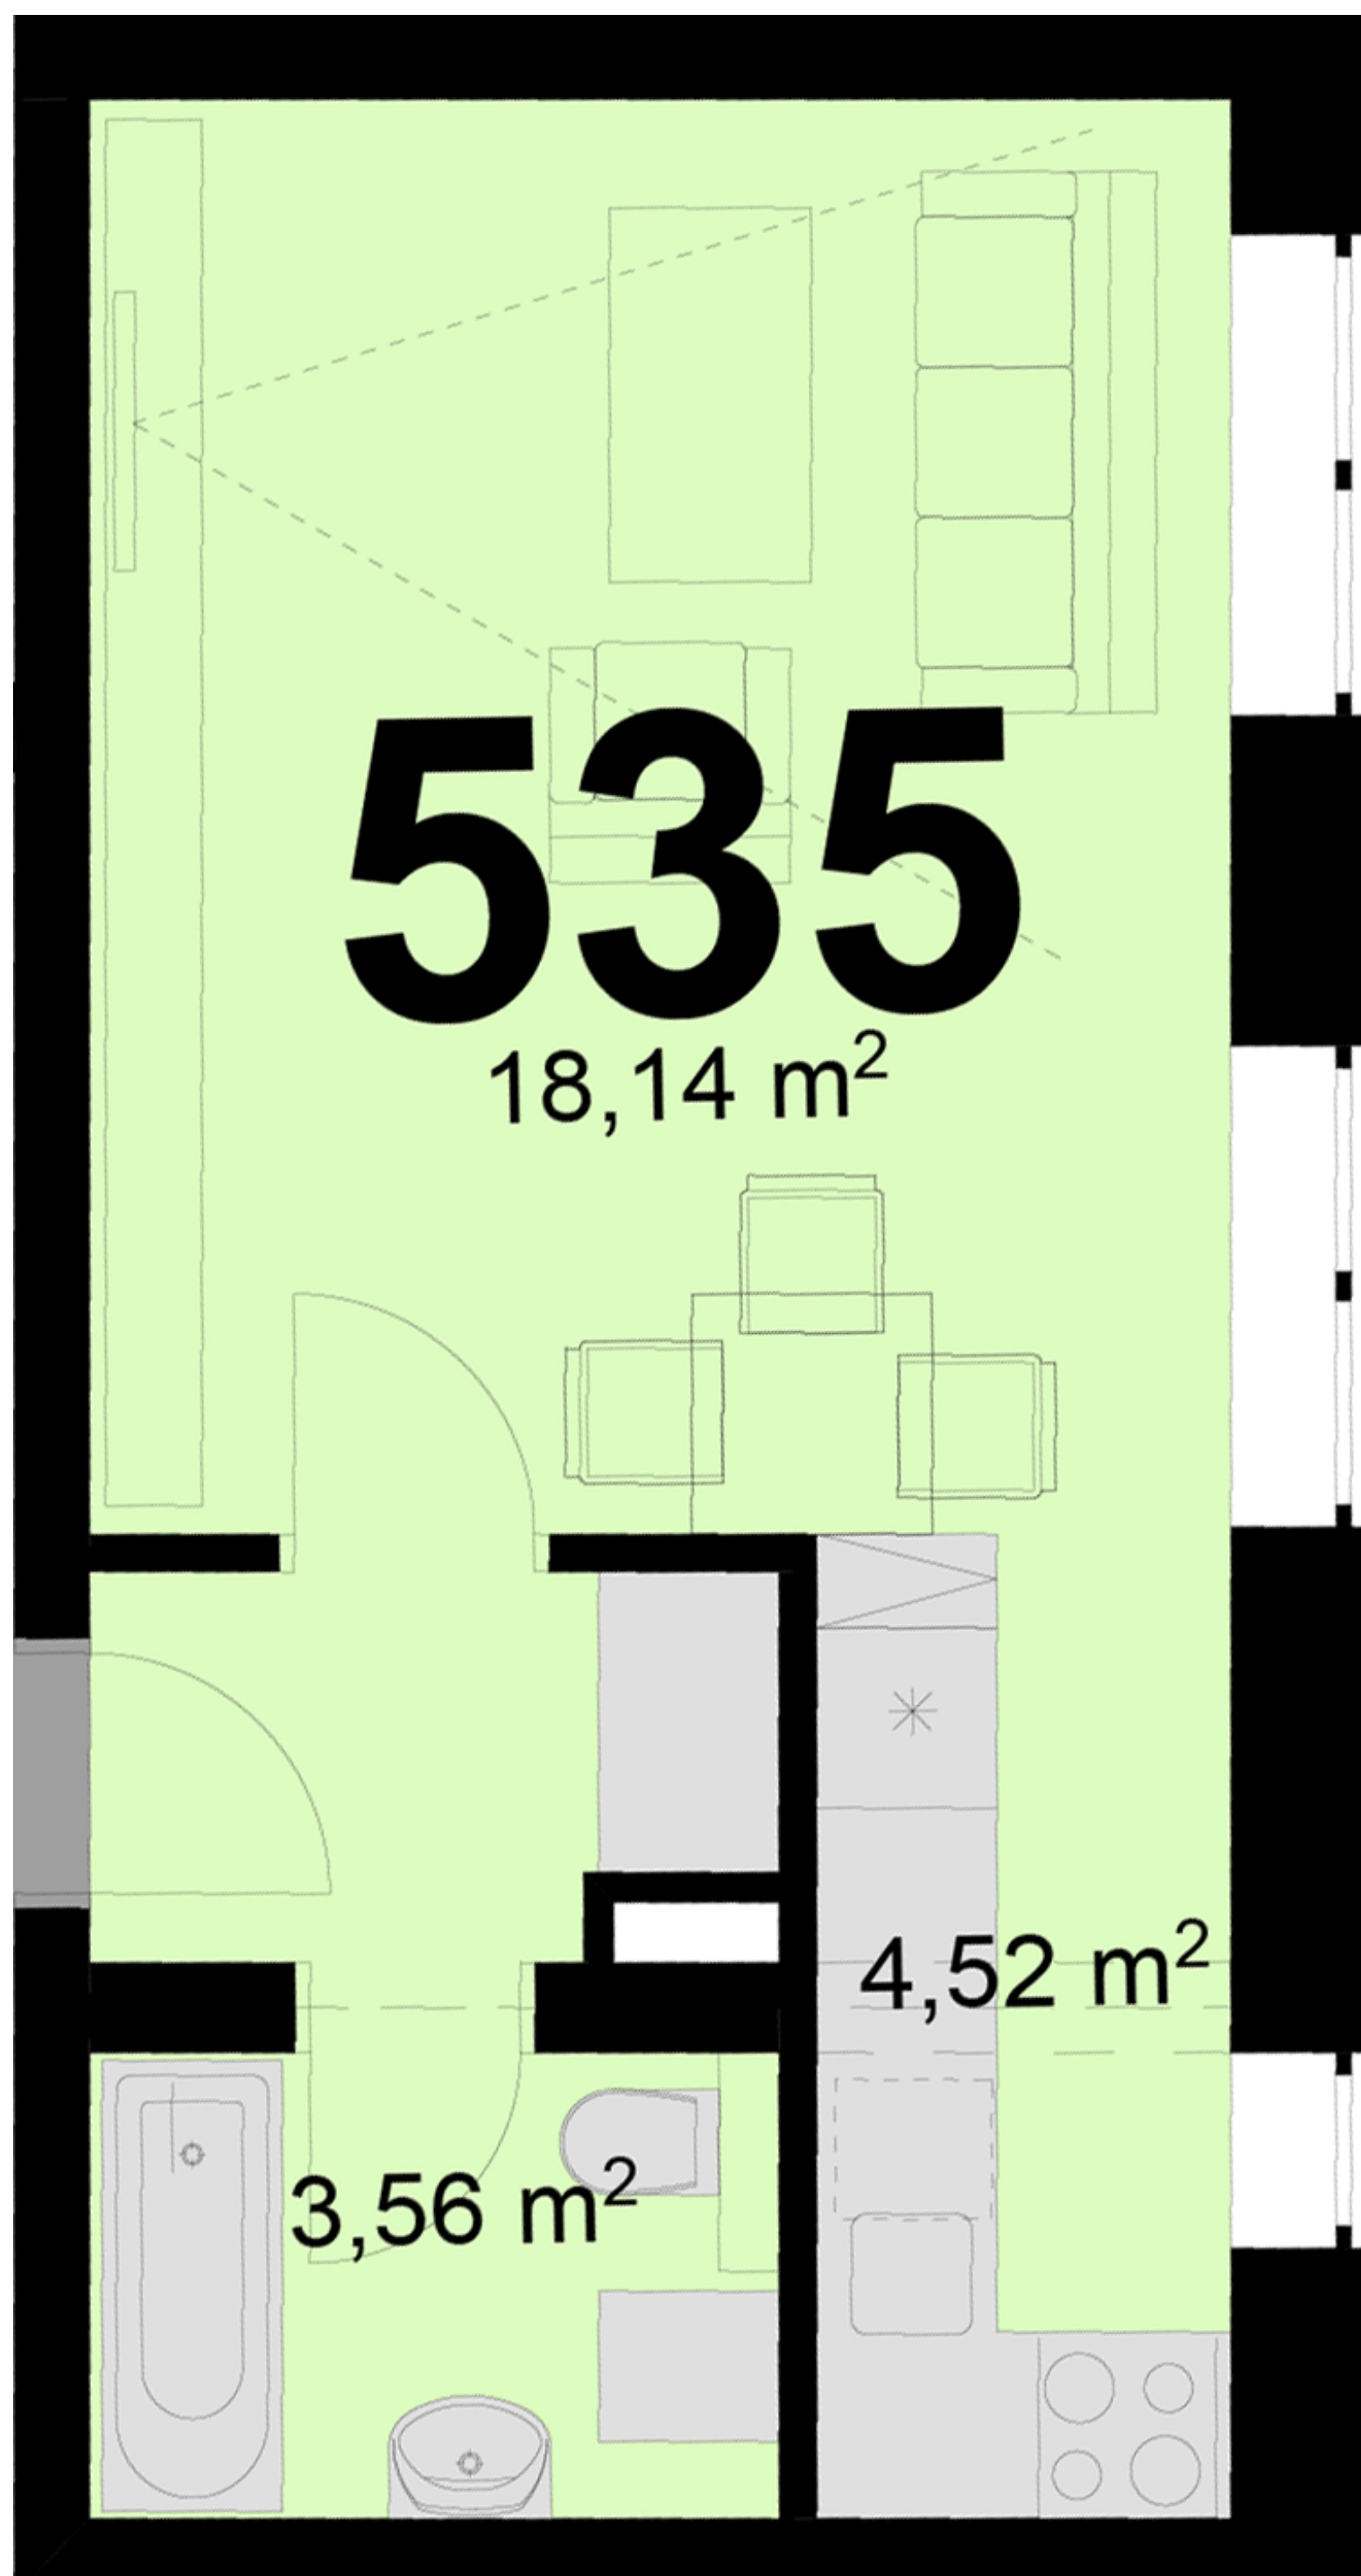

Uvedené míry jsou pouze orientační. Zařízení bytu mimo sanitárních předmětů je ilustrativní a není součástí dodávky.
Developer si vyhrazuje právo na změnu.
Celková plocha je plocha dle NV č. 366/2013