



536 **4+KK** m²

Obytný prostor 31,67

Pokoj 1 14,98

Pokoj 2 16,14

Pokoj 3 12,66

Kuchyňský kout 6,84

Koupelna + WC 5,17

Chodba 10,07


Místnost 1 2,64

Místnost 2 3,64

Užitná plocha 103,81

Celková plocha 106,5

Terasa 4,8

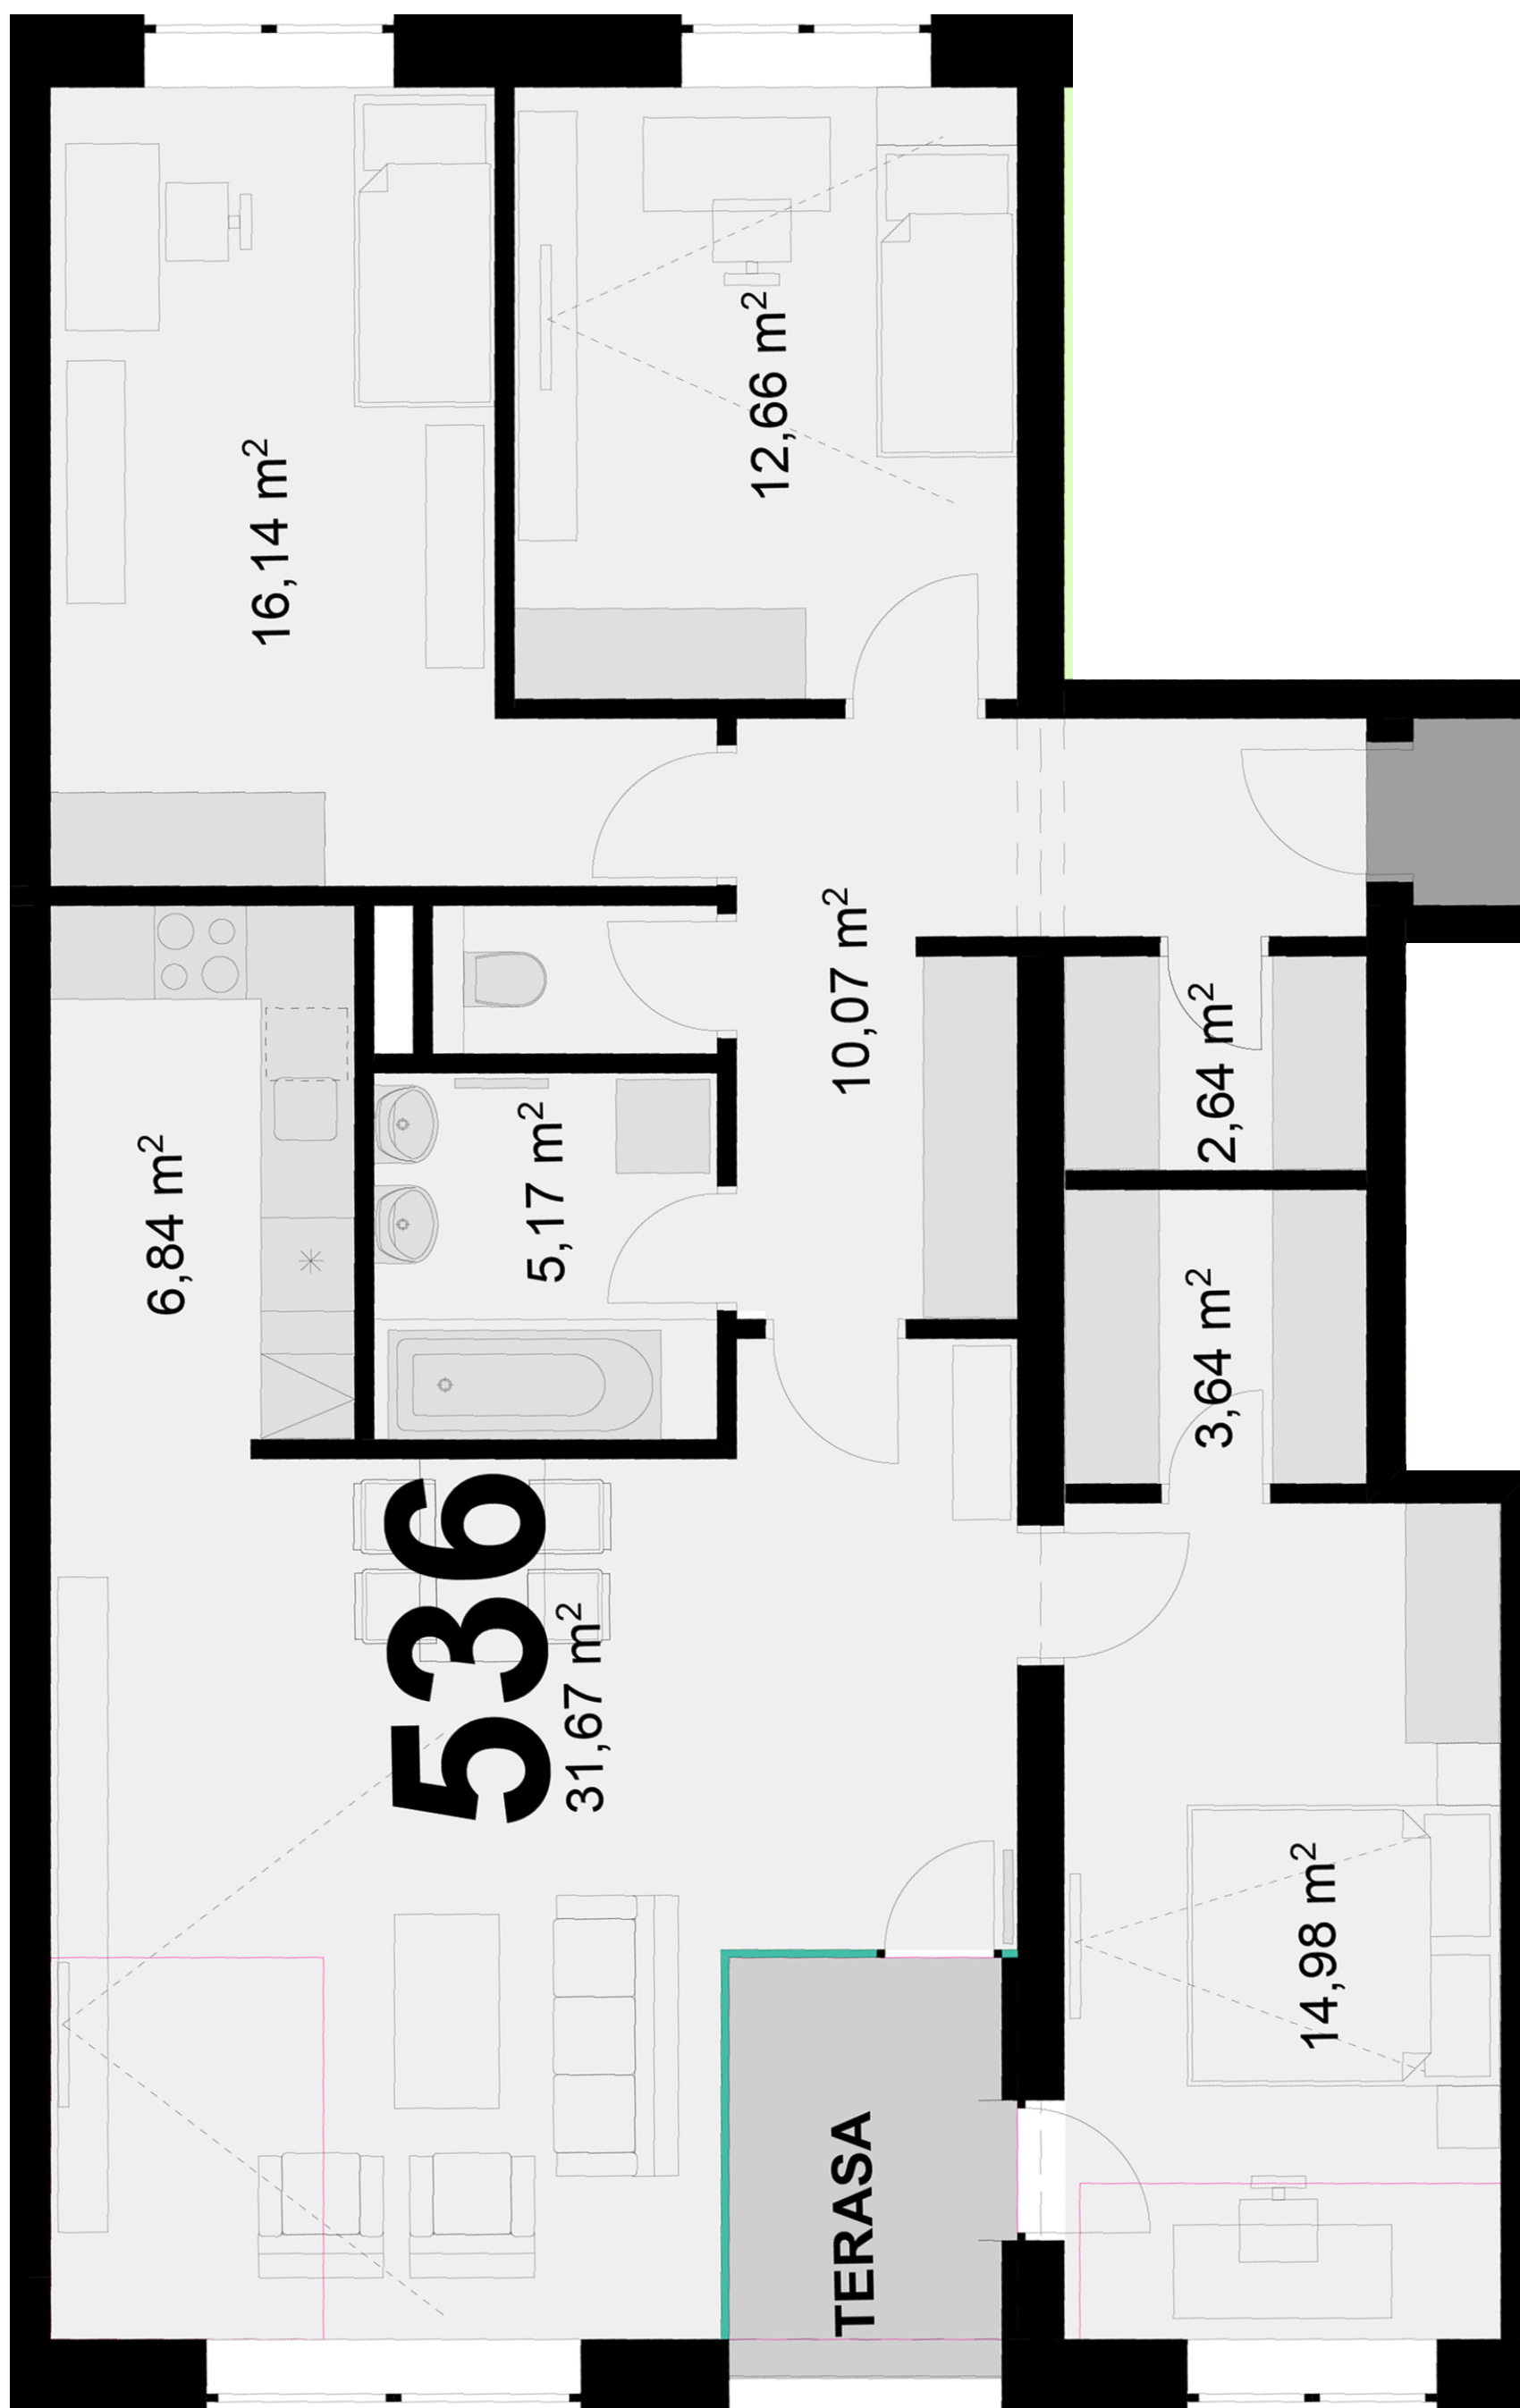

Uvedené míry jsou pouze orientační. Zařízení bytu mimo sanitárních předmětů je ilustrativní a není součástí dodávky.
 Developer si vyhrazuje právo na změnu.
 Celková plocha je plocha dle NV č. 366/2013