



537 **1+KK** m²


Obytný prostor 20,01

Koupelna + WC 3,76

Užitná plocha 23,77

Celková plocha 27

Terasa 3,8

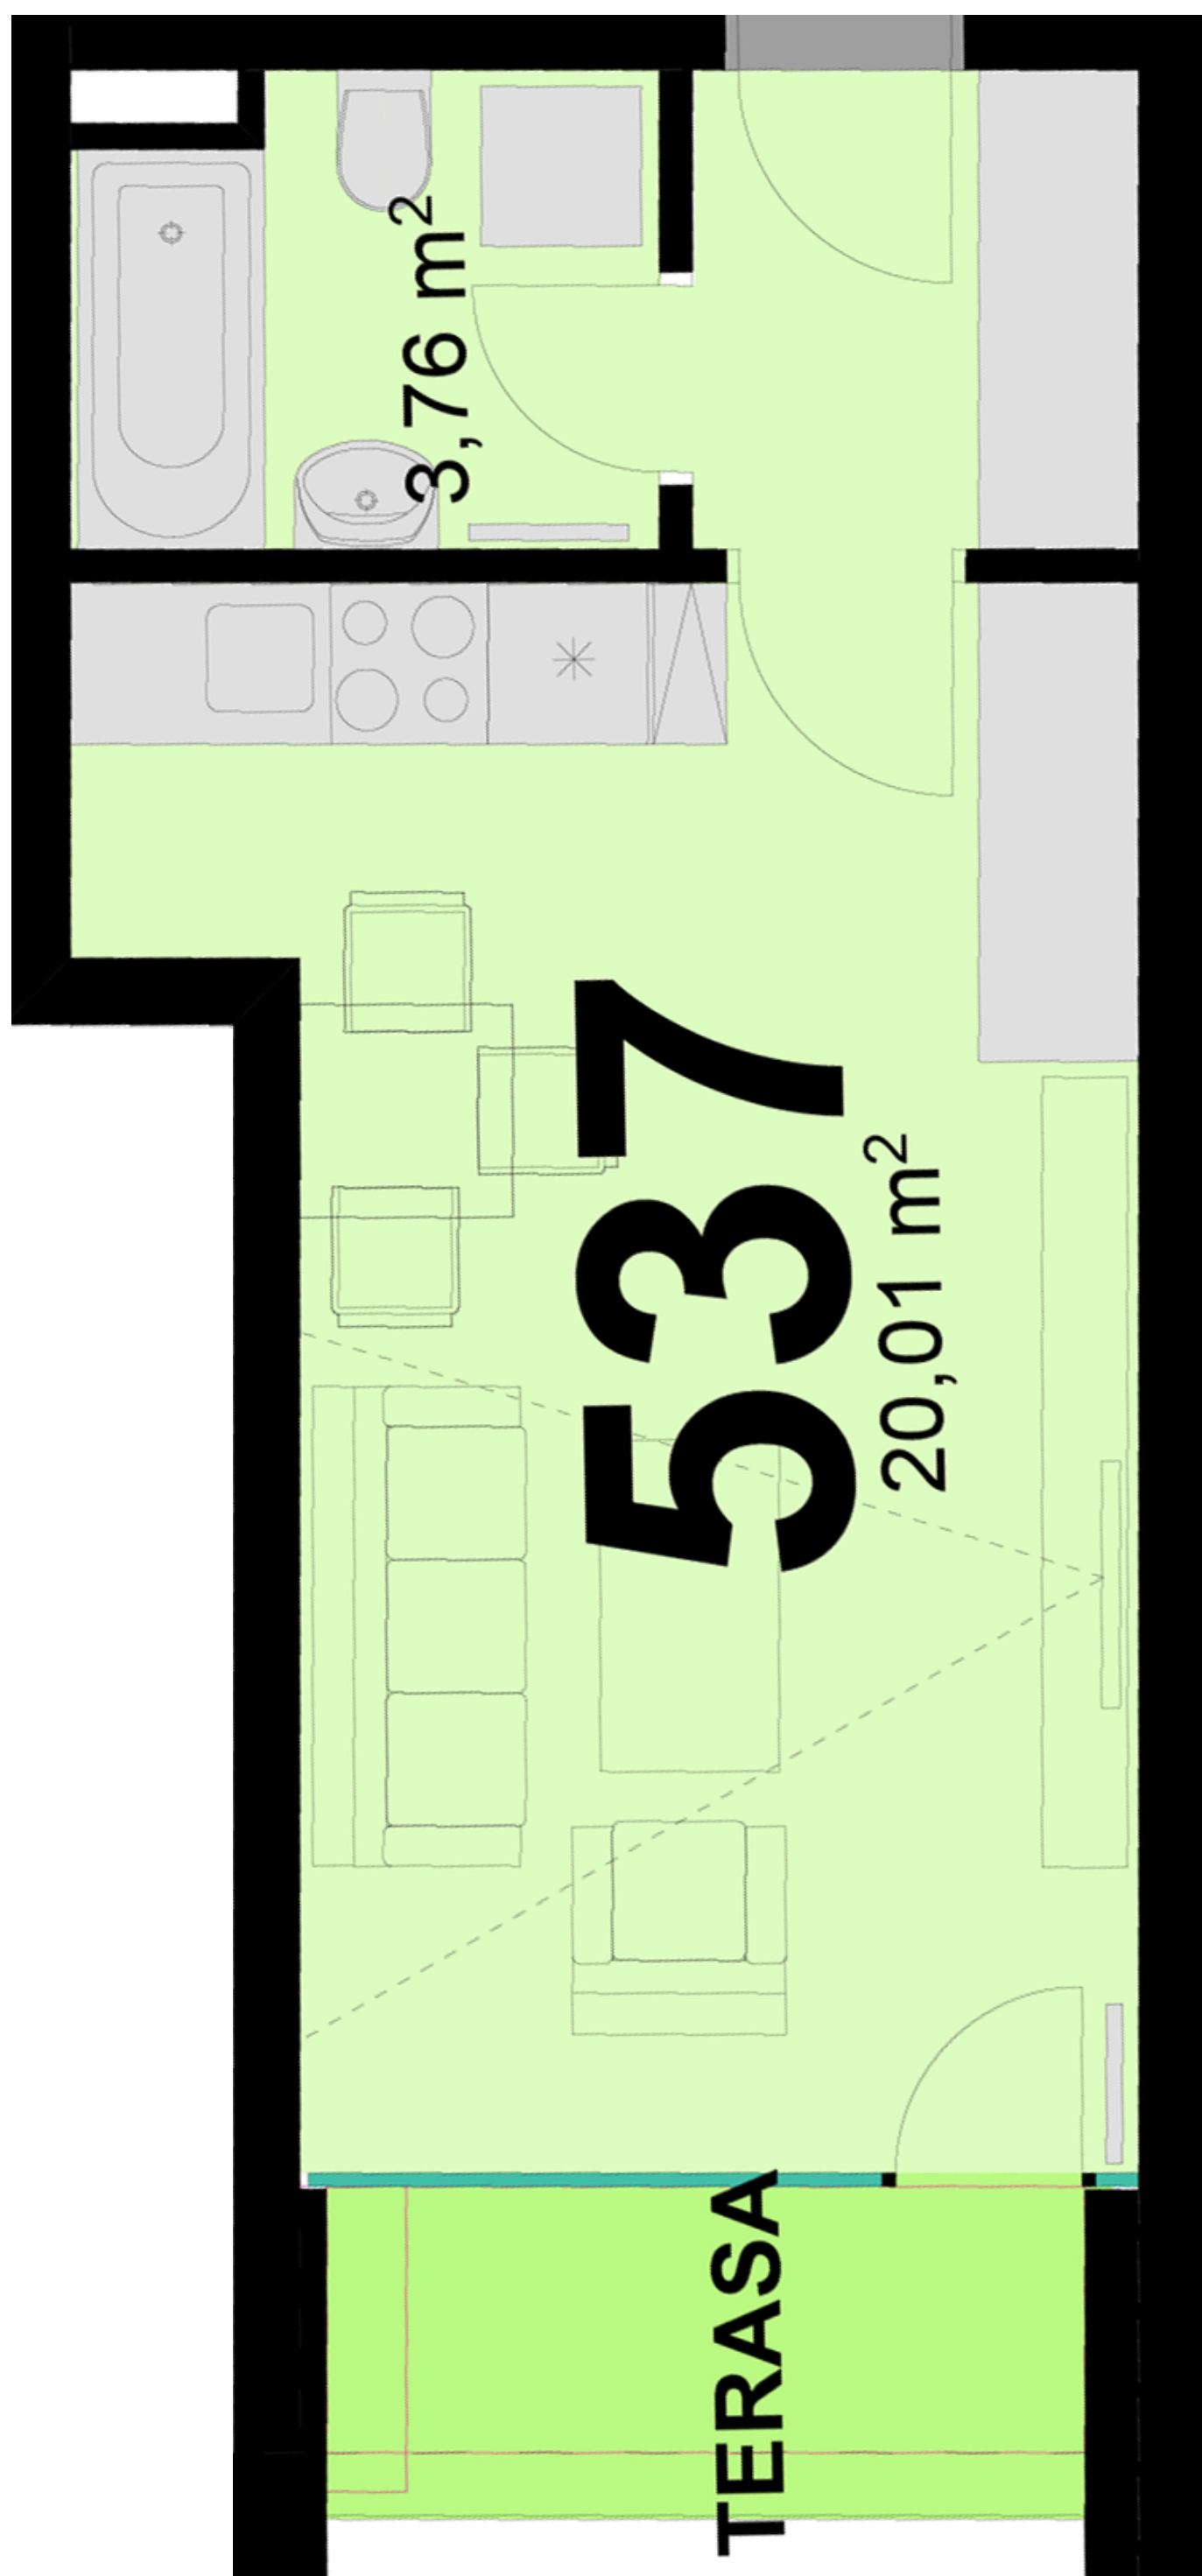

Uvedené míry jsou pouze orientační. Zařízení bytu mimo sanitárních předmětů je ilustrativní a není součástí dodávky.
Developer si vyhrazuje právo na změnu.
Celková plocha je plocha dle NV č. 366/2013