



543 **1+KK** m²

Obytný prostor 16,77

Kuchyňský kout -



Koupelna + WC 4,12

Chodba 3,11

Užitná plocha 24

Celková plocha 25

Terasa 4,2

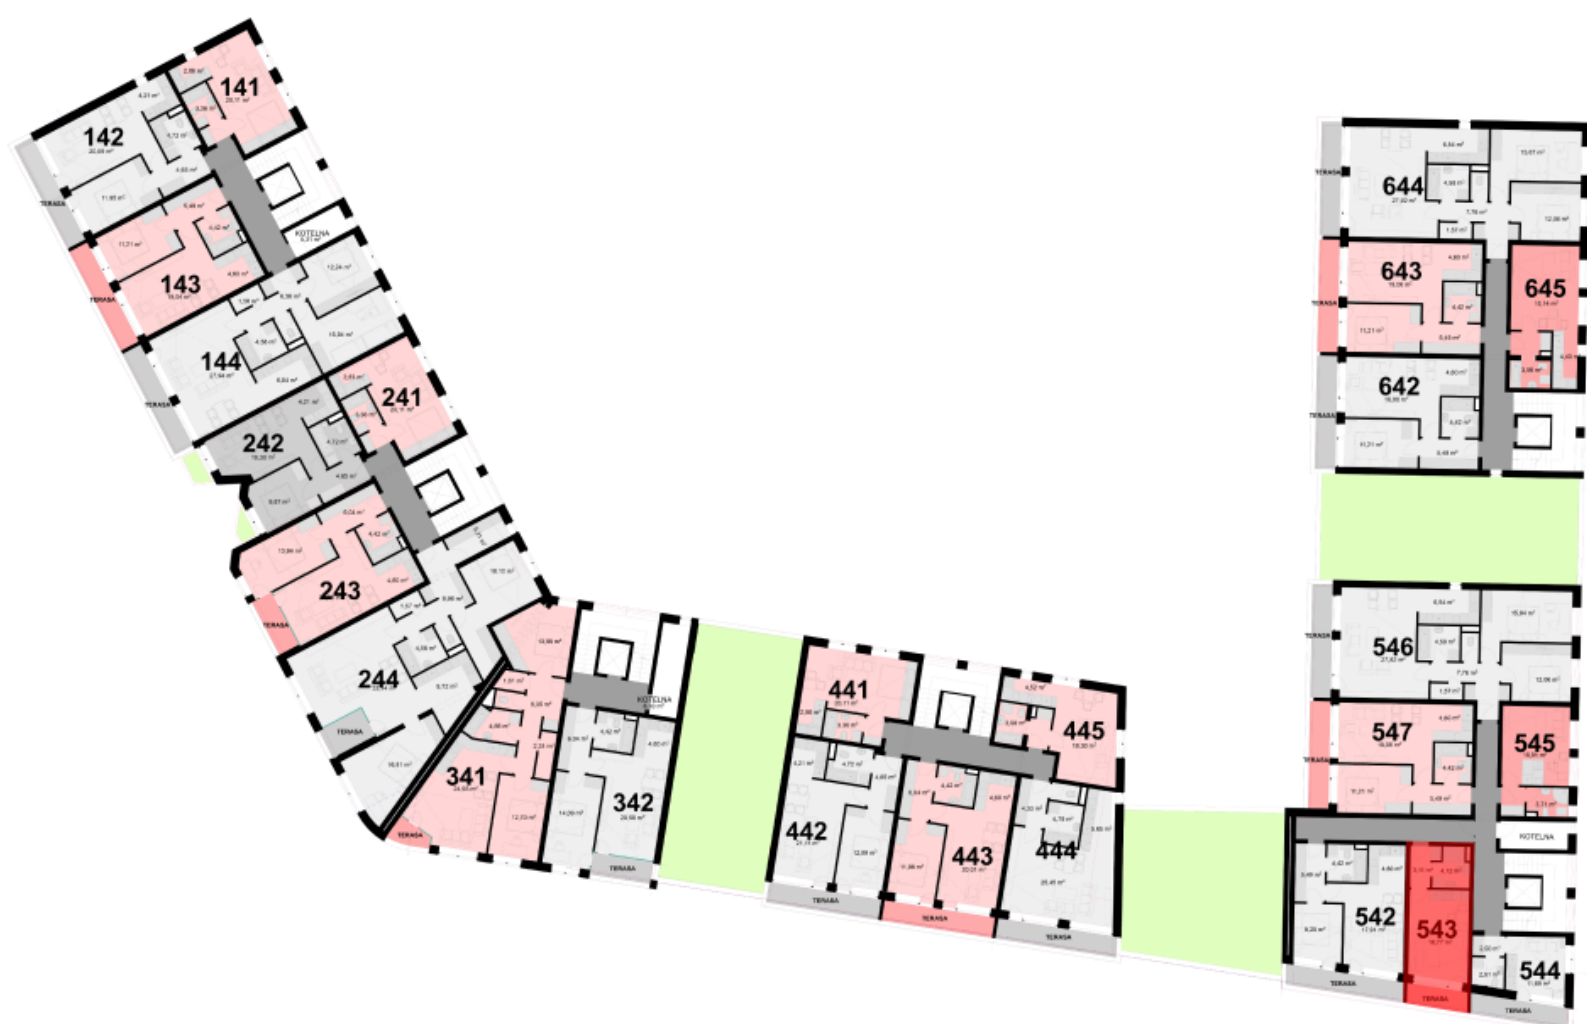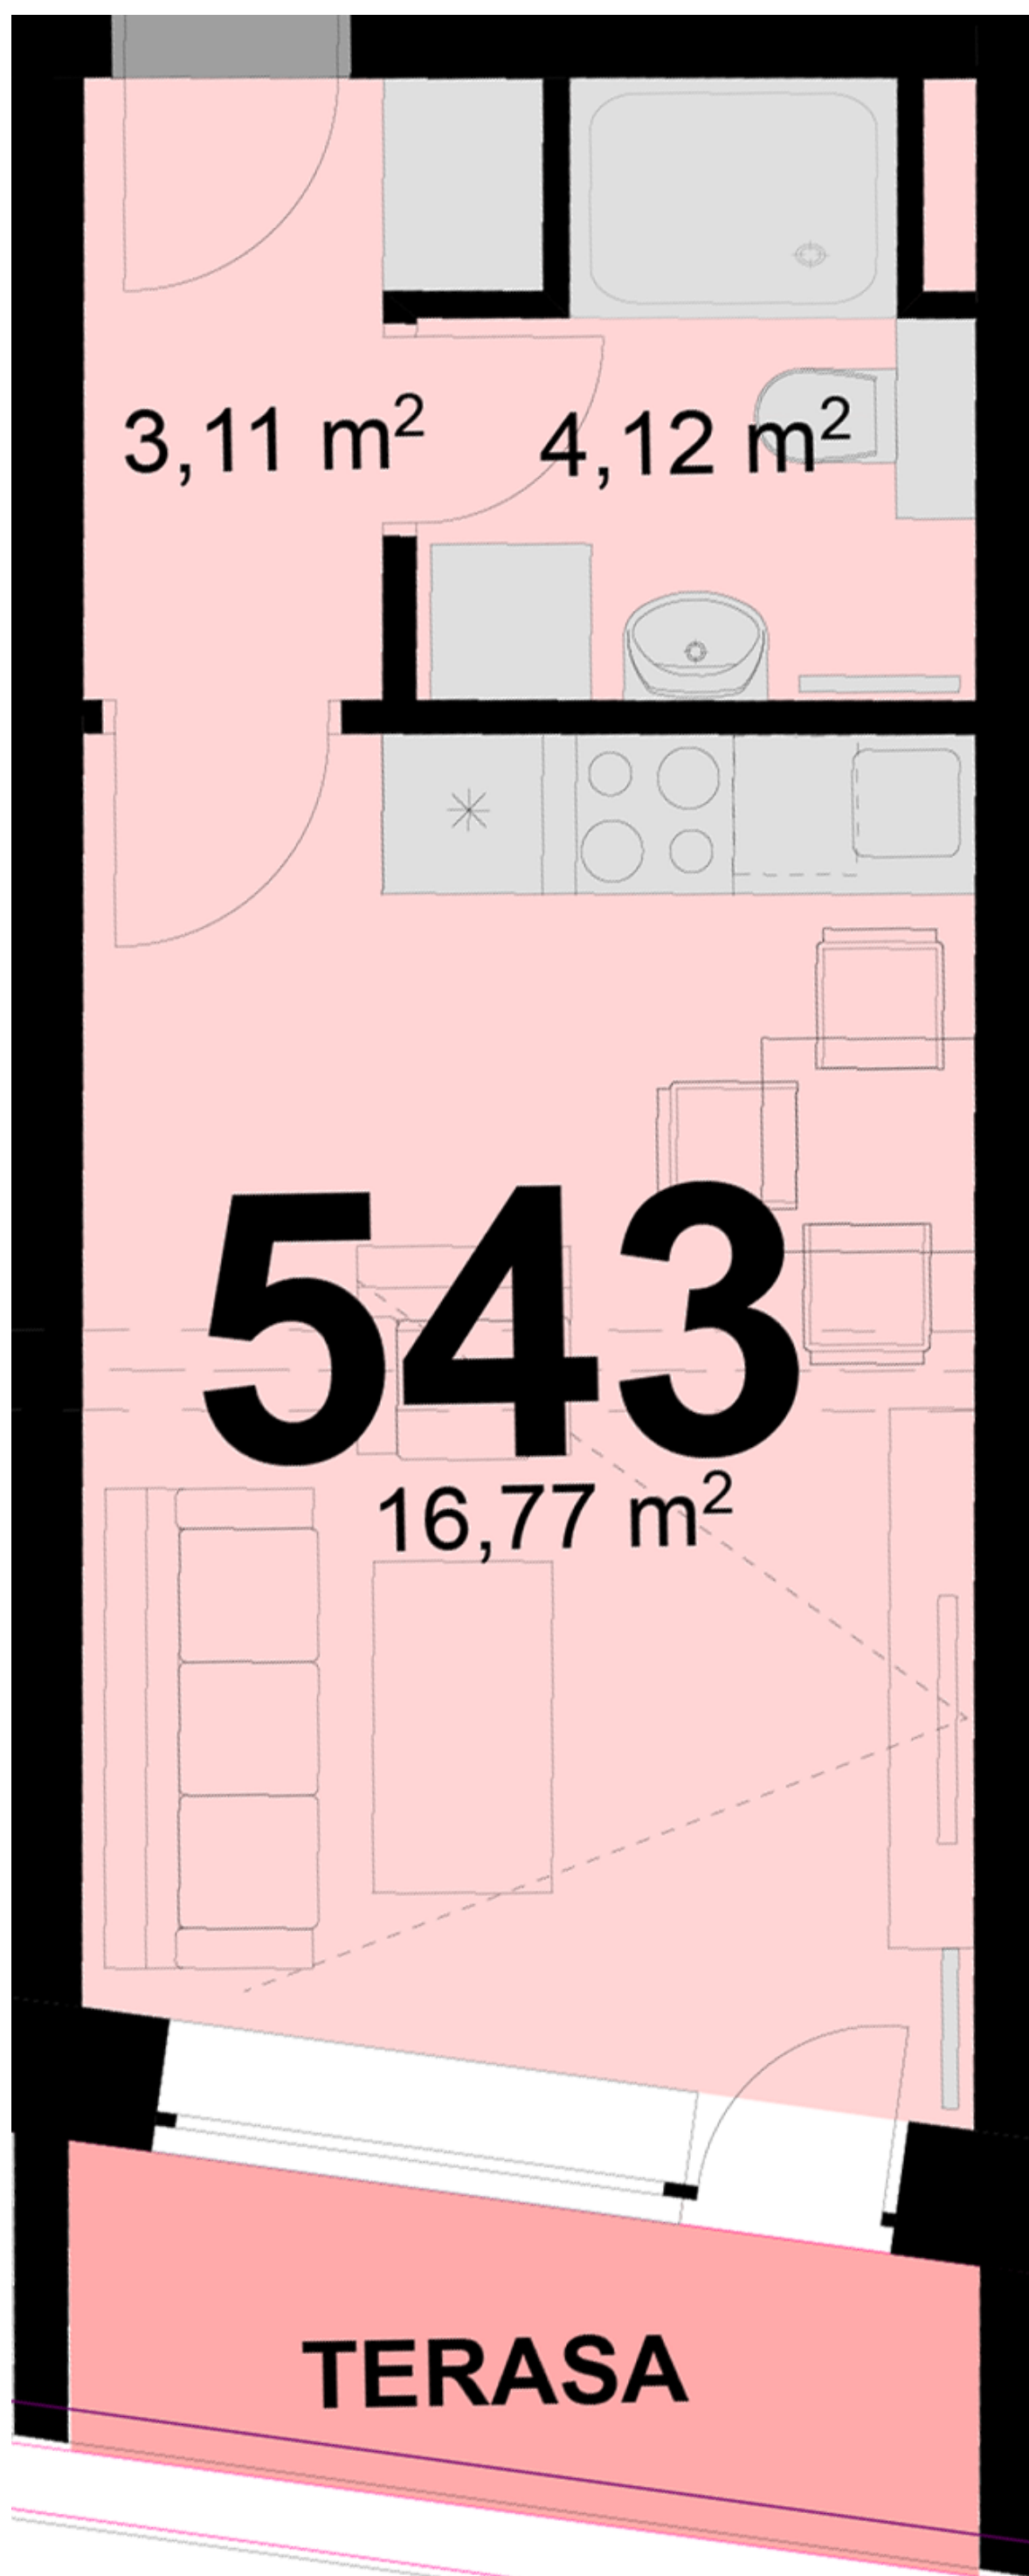

Uvedené míry jsou pouze orientační. Zařízení bytu mimo sanitárních předmětů je ilustrativní a není součástí dodávky.
Developer si vyhrazuje právo na změnu.
Celková plocha je plocha dle NV č. 366/2013