



546 **3+KK** m²

Obytný prostor 27,92

Pokoj 1 15,84

Pokoj 2 12,06

Kuchyňský kout 6,84

Koupelna + WC 4,58


Chodba 7,76

Místnost 1 1,57

Užitná plocha 76,57

Celková plocha 78,8

Terasa 7,5

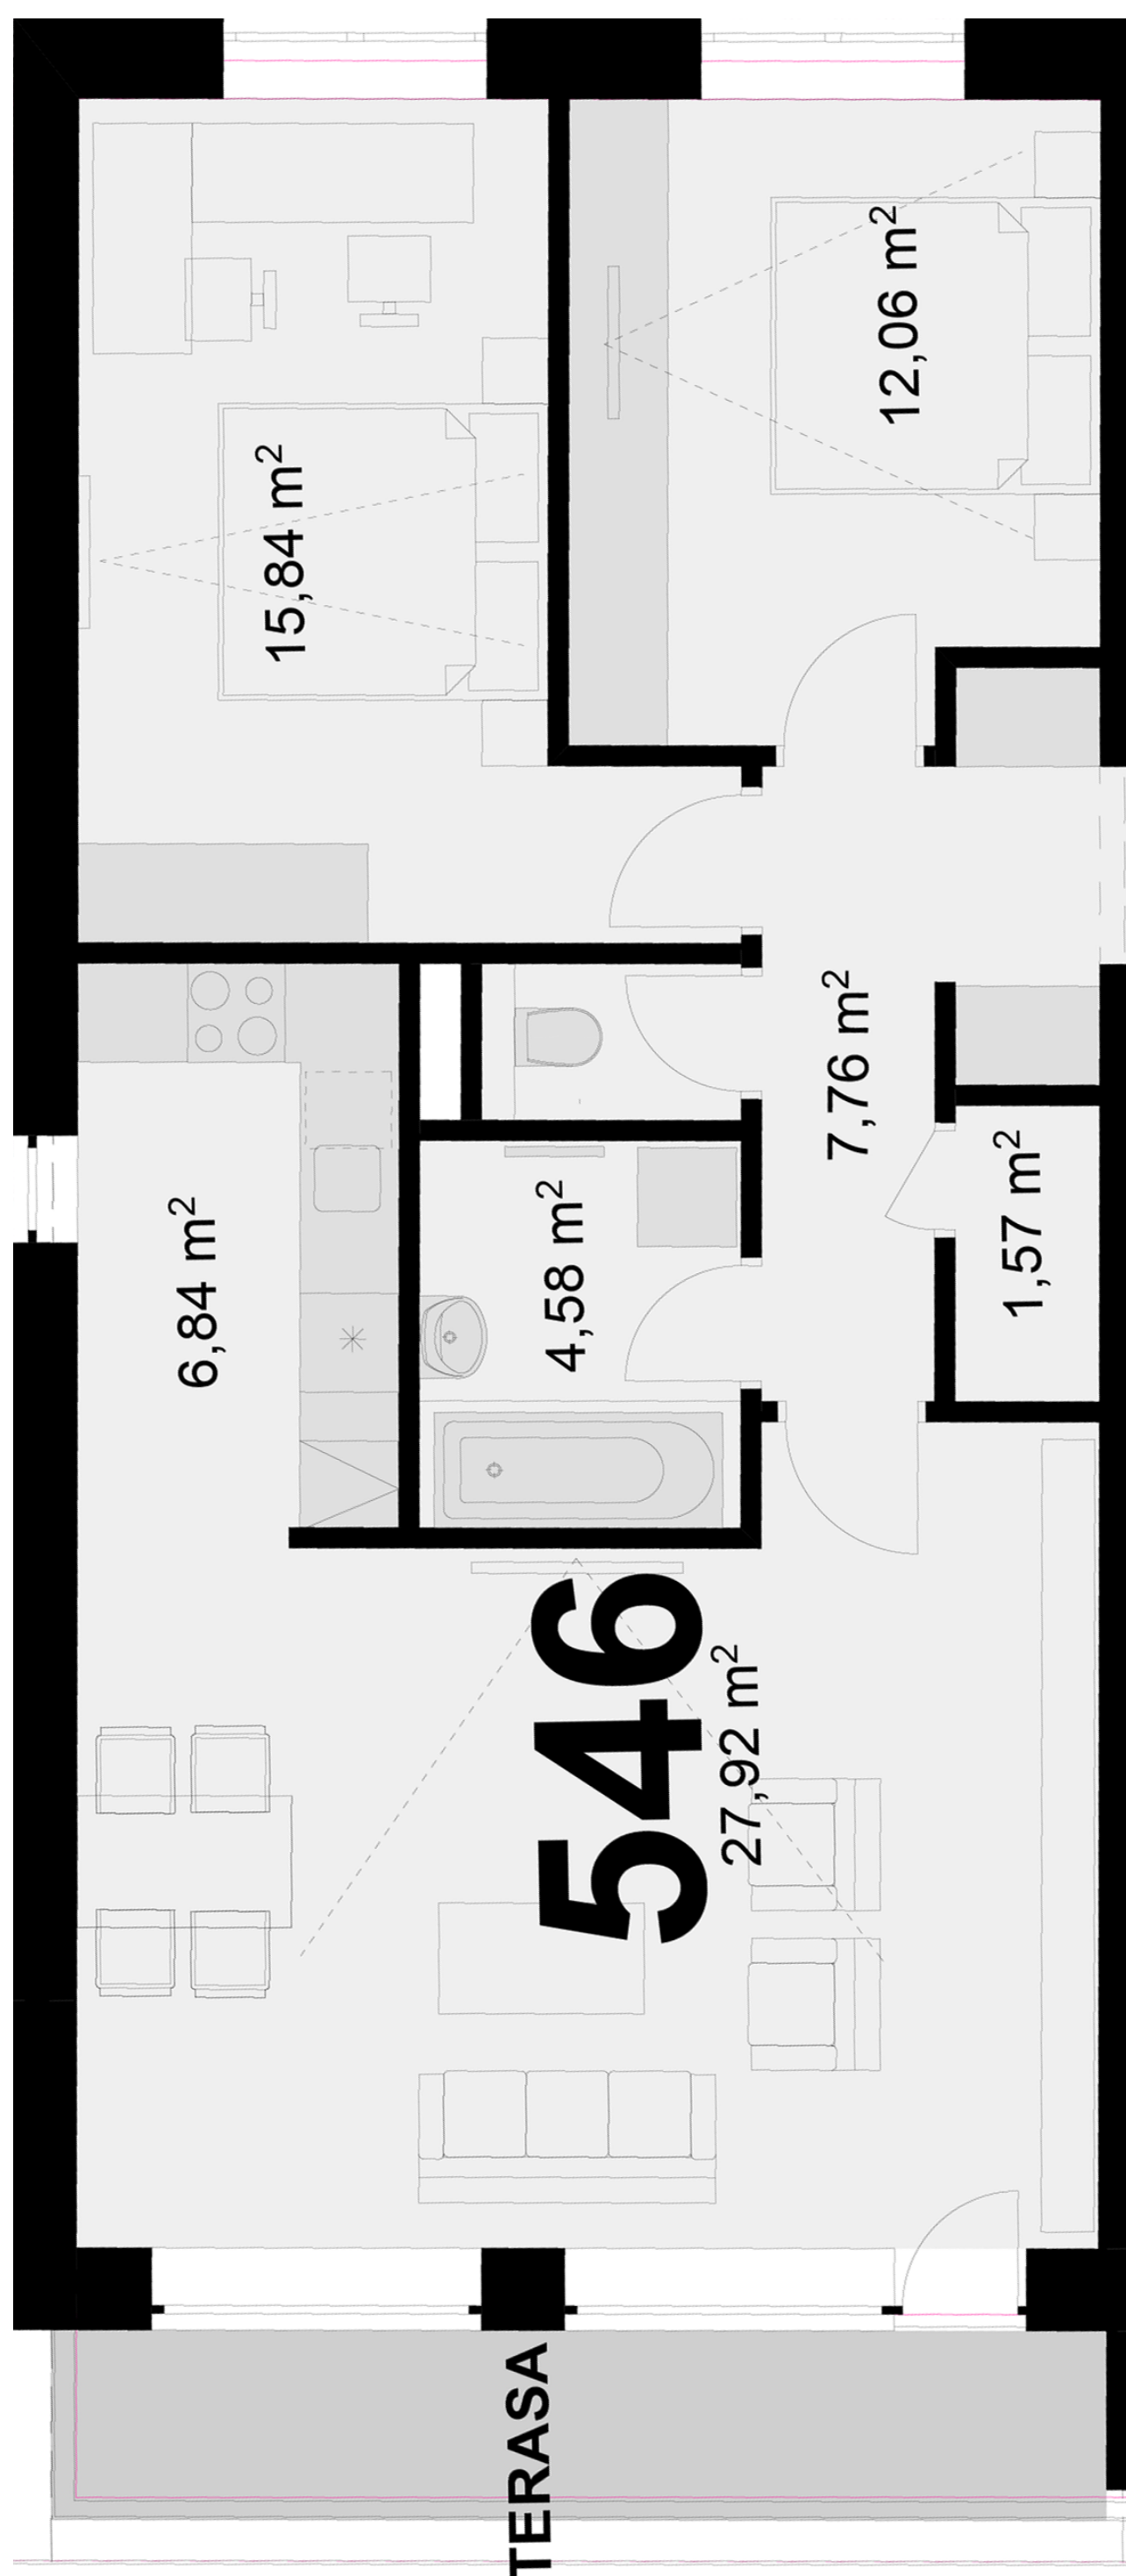

Uvedené míry jsou pouze orientační. Zařízení bytu mimo sanitárních předmětů je ilustrativní a není součástí dodávky.
 Developer si vyhrazuje právo na změnu.
 Celková plocha je plocha dle NV č. 366/2013