



547 **2+KK** m²

Obytný prostor 19,06

Pokoj 1 11,21

Kuchyňský kout 4,6


Koupelna + WC 4,42

Chodba 5,49

Užitná plocha 44,78

Celková plocha 45,1

Terasa 6,9

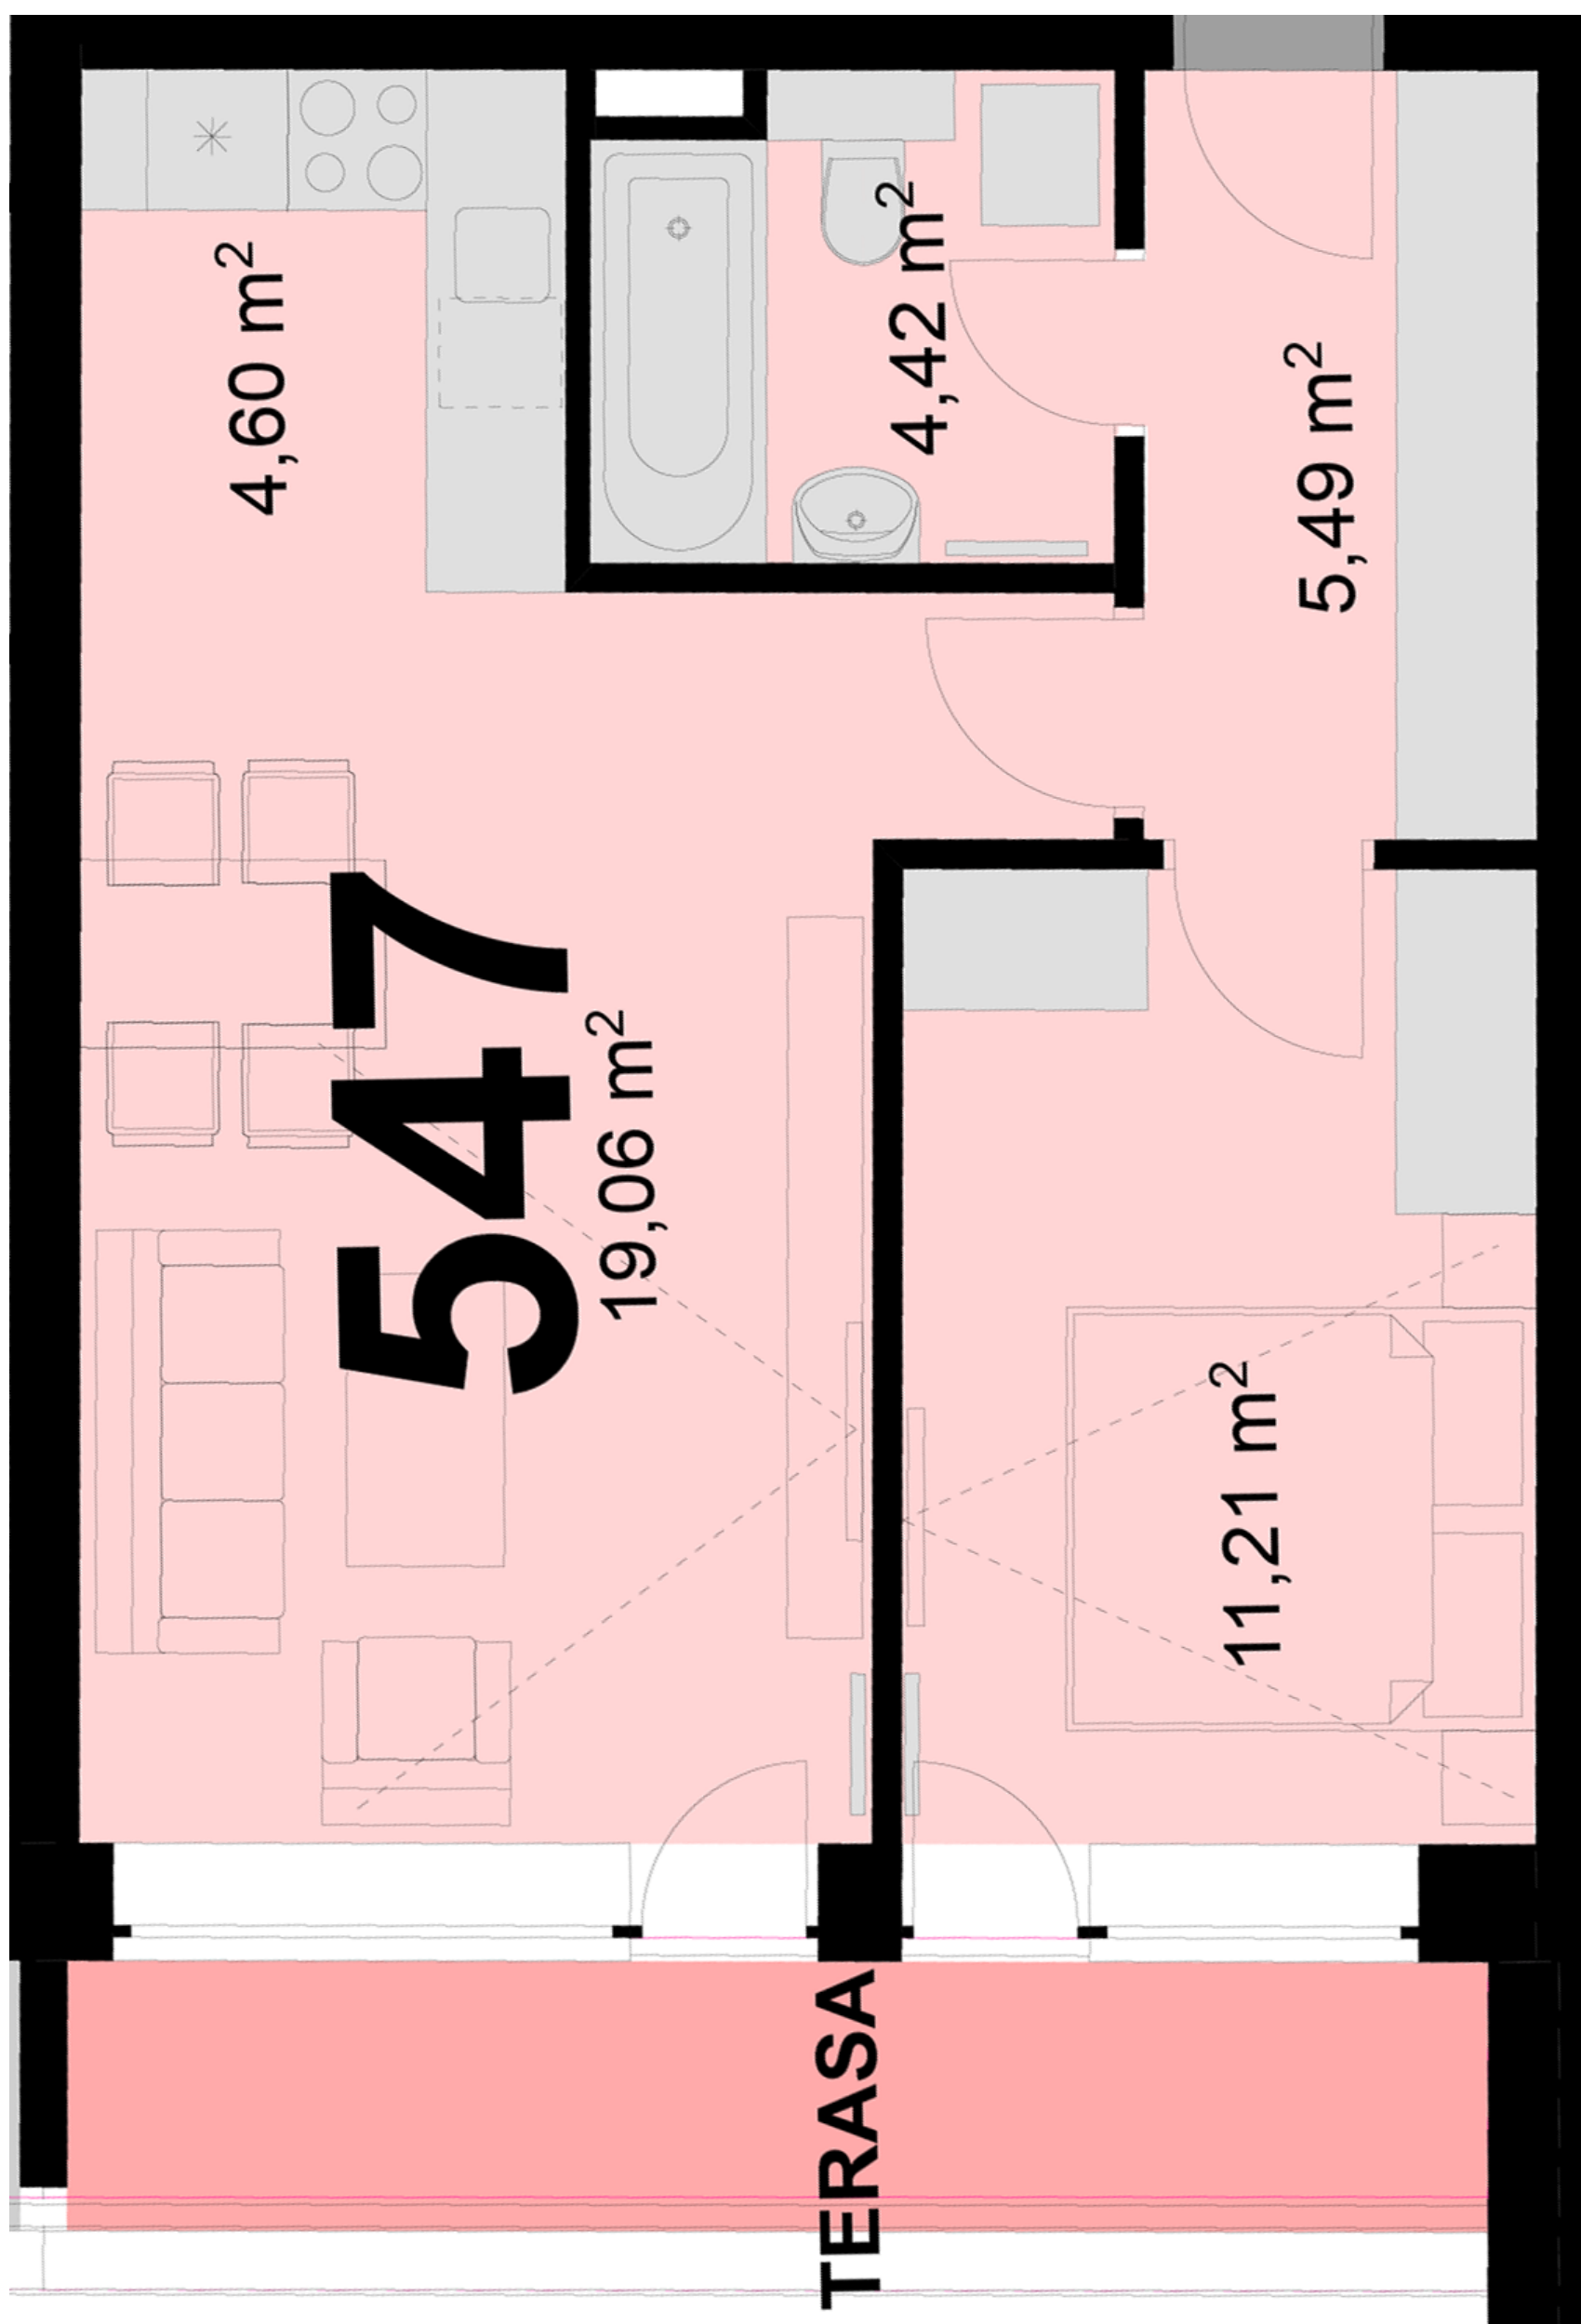

Uvedené míry jsou pouze orientační. Zařízení bytu mimo sanitárních předmětů je ilustrativní a není součástí dodávky.
 Developer si vyhrazuje právo na změnu.
 Celková plocha je plocha dle NV č. 366/2013