



622 **2+KK** m²

Obytný prostor 23,47

Pokoj 1 11,81

Kuchyňský kout 4,21


Koupelna + WC 4,72

Chodba 4,65

Užitná plocha 48,86

Celková plocha 49,2

Terasa 3,3

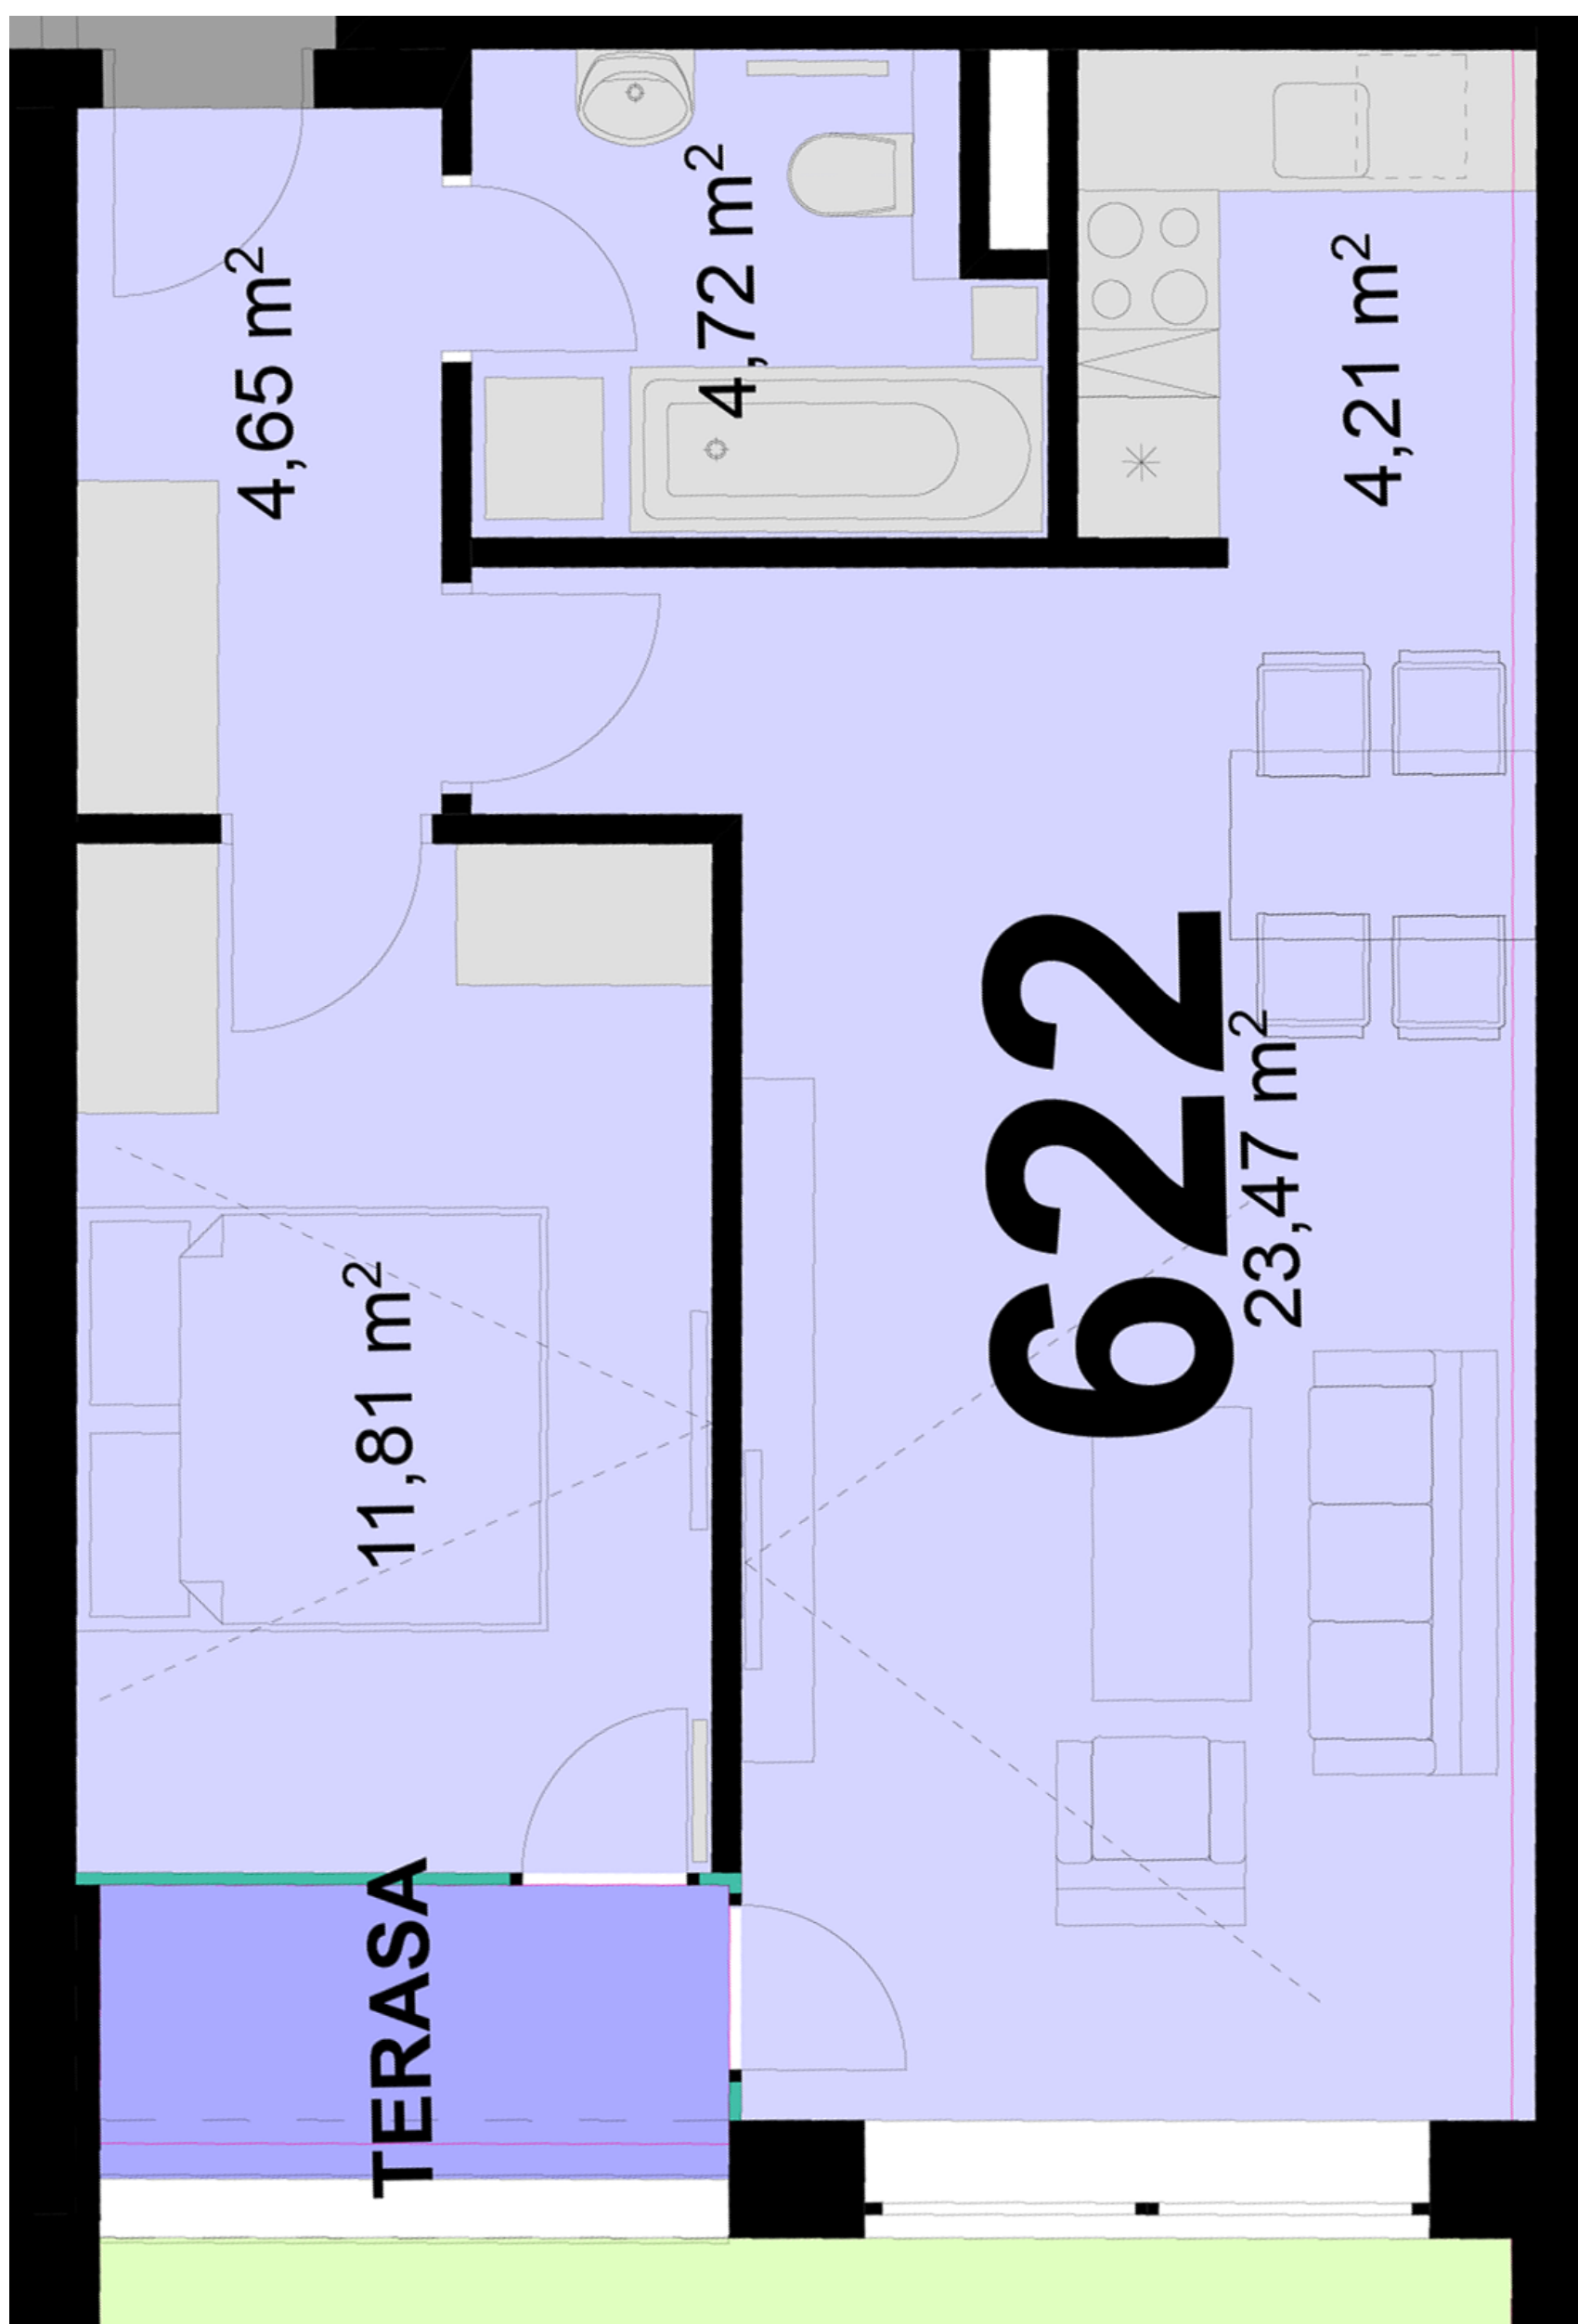

Uvedené míry jsou pouze orientační. Zařízení bytu mimo sanitárních předmětů je ilustrativní a není součástí dodávky.
 Developer si vyhrazuje právo na změnu.
 Celková plocha je plocha dle NV č. 366/2013