



625 **3+KK** m²

Obytný prostor 32,10

Pokoj 1 15,87

Pokoj 2 12,06

Kuchyňský kout 6,84

Koupelna + WC 4,58


Chodba 7,76

Místnost 1 1,57

Užitná plocha 80,78

Celková plocha 82,9

Terasa 4,7

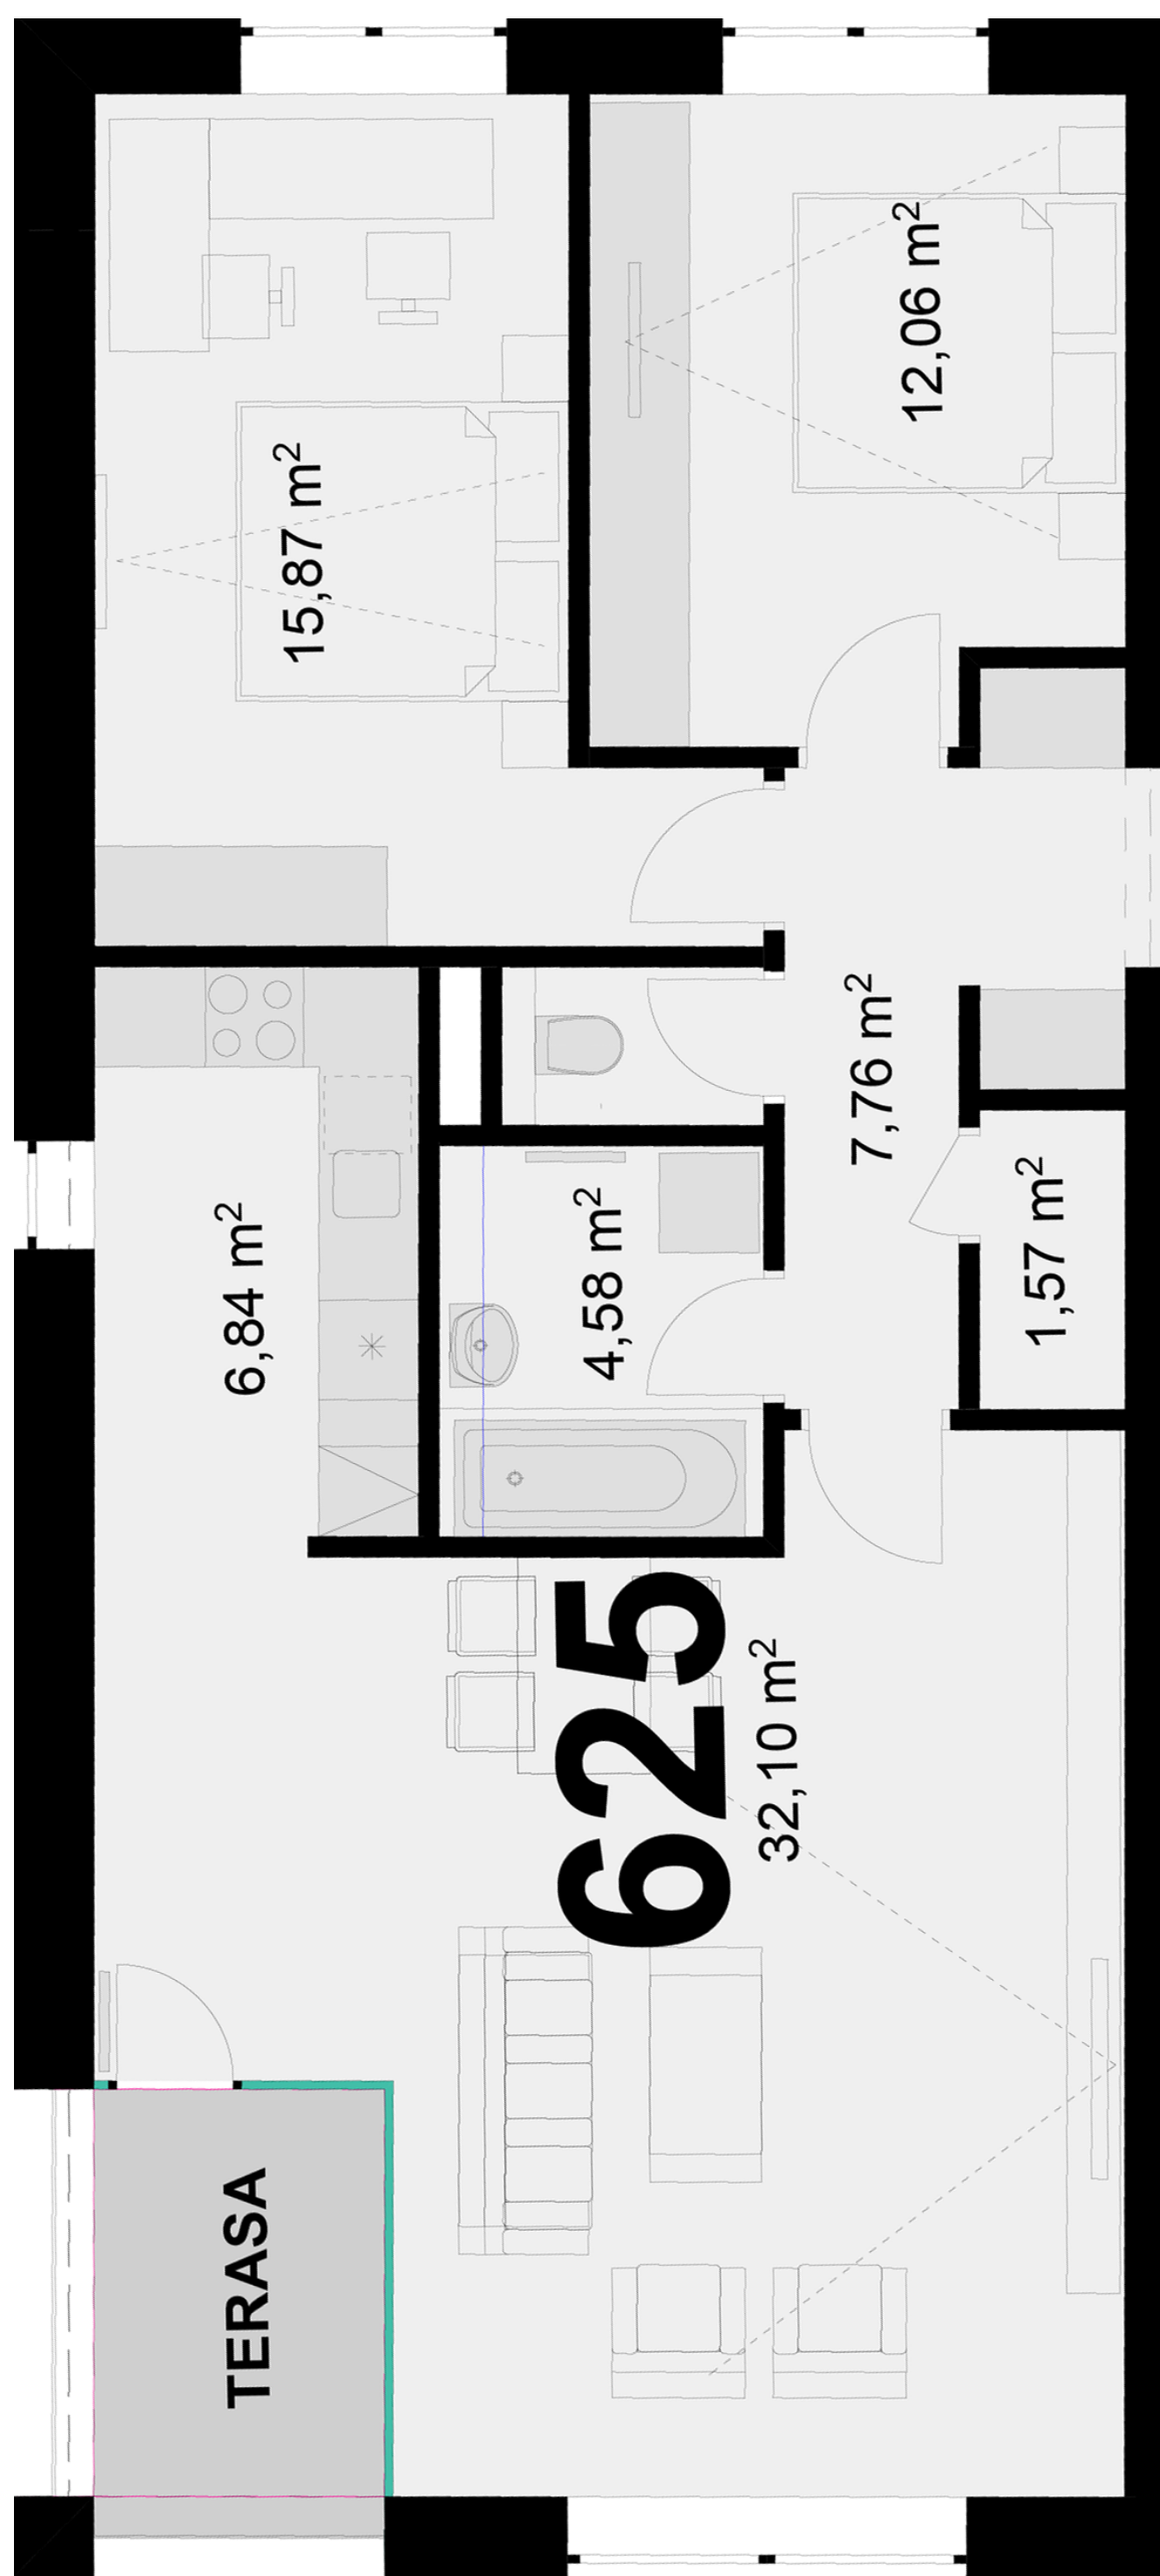

Uvedené míry jsou pouze orientační. Zařízení bytu mimo sanitárních předmětů je ilustrativní a není součástí dodávky.
Developer si vyhrazuje právo na změnu.
Celková plocha je plocha dle NV č. 366/2013