



**626**      **1+KK**      m<sup>2</sup>


Obytný prostor      18,14

Kuchyňský kout      4,52

Koupelna + WC      3,56

Užitná plocha      26,22

Celková plocha      29,3

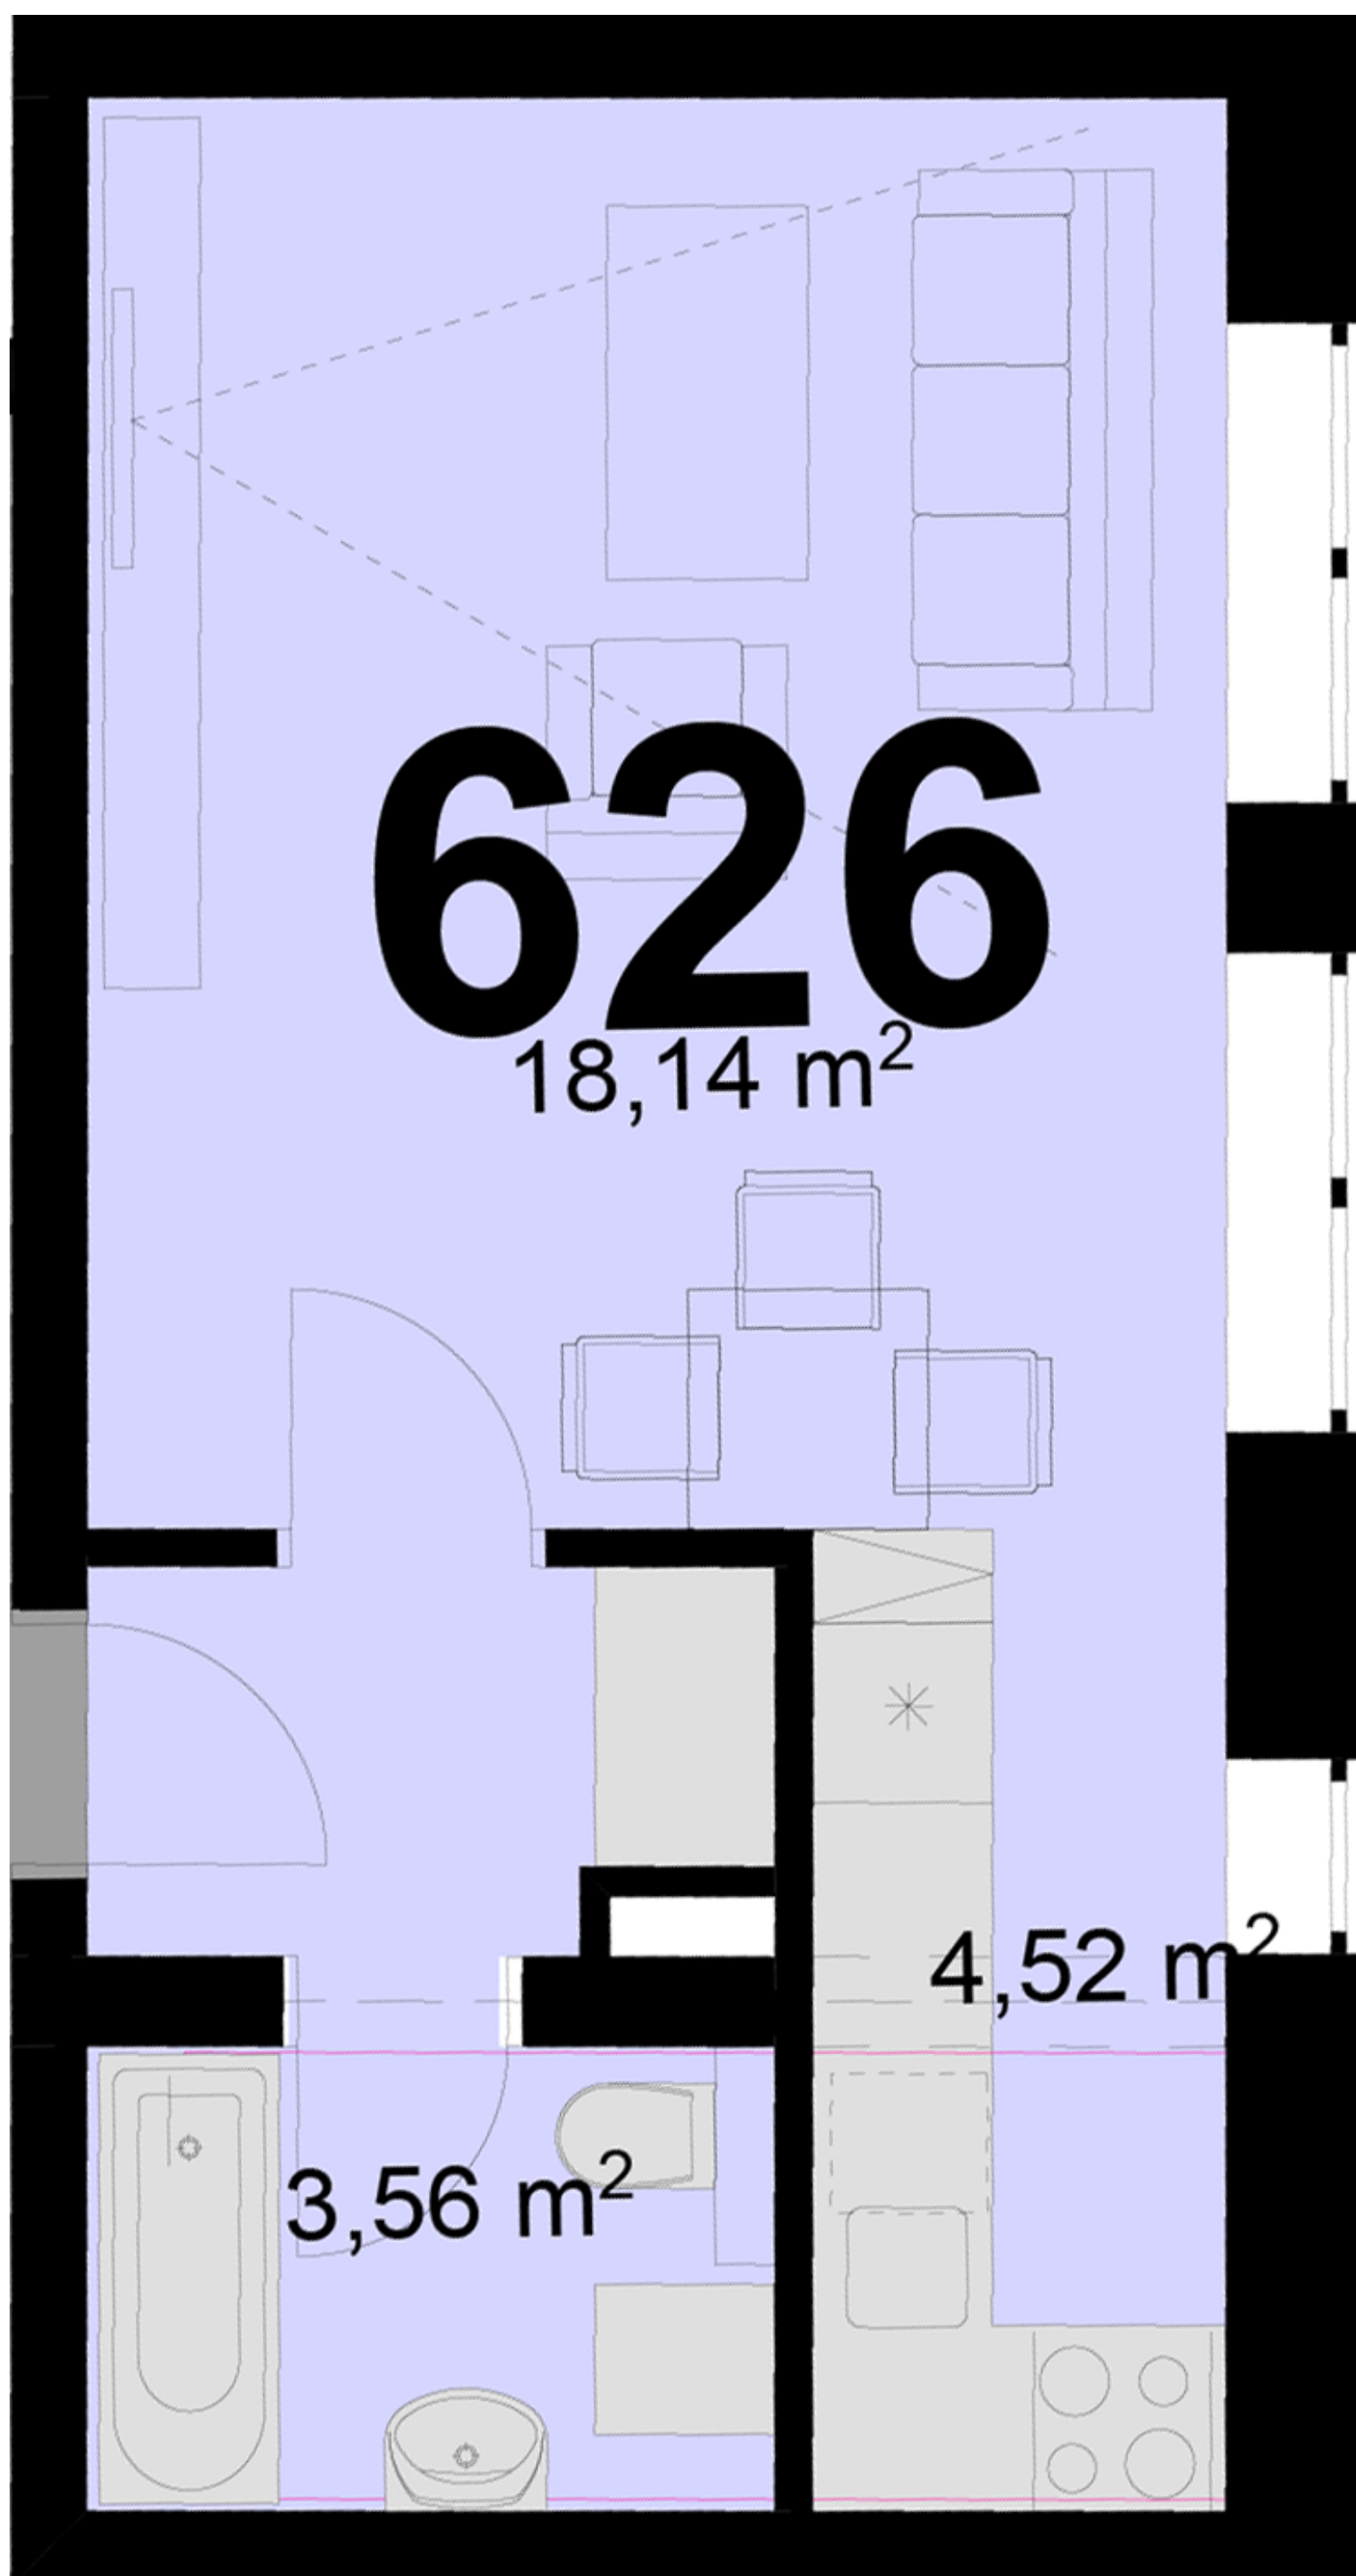

Uvedené míry jsou pouze orientační. Zařízení bytu mimo sanitárních předmětů je ilustrativní a není součástí dodávky.  
Developer si vyhrazuje právo na změnu.  
Celková plocha je plocha dle NV č. 366/2013