



631 **3+KK** m²

Obytný prostor 29,37

Pokoj 1 15,84

Pokoj 2 12,14

Kuchyňský kout 6,23

Koupelna 4,58


Chodba 6,38

Místnost 1 1,57

Užitná plocha 76,11

Celková plocha 79,1

Terasa 4,7

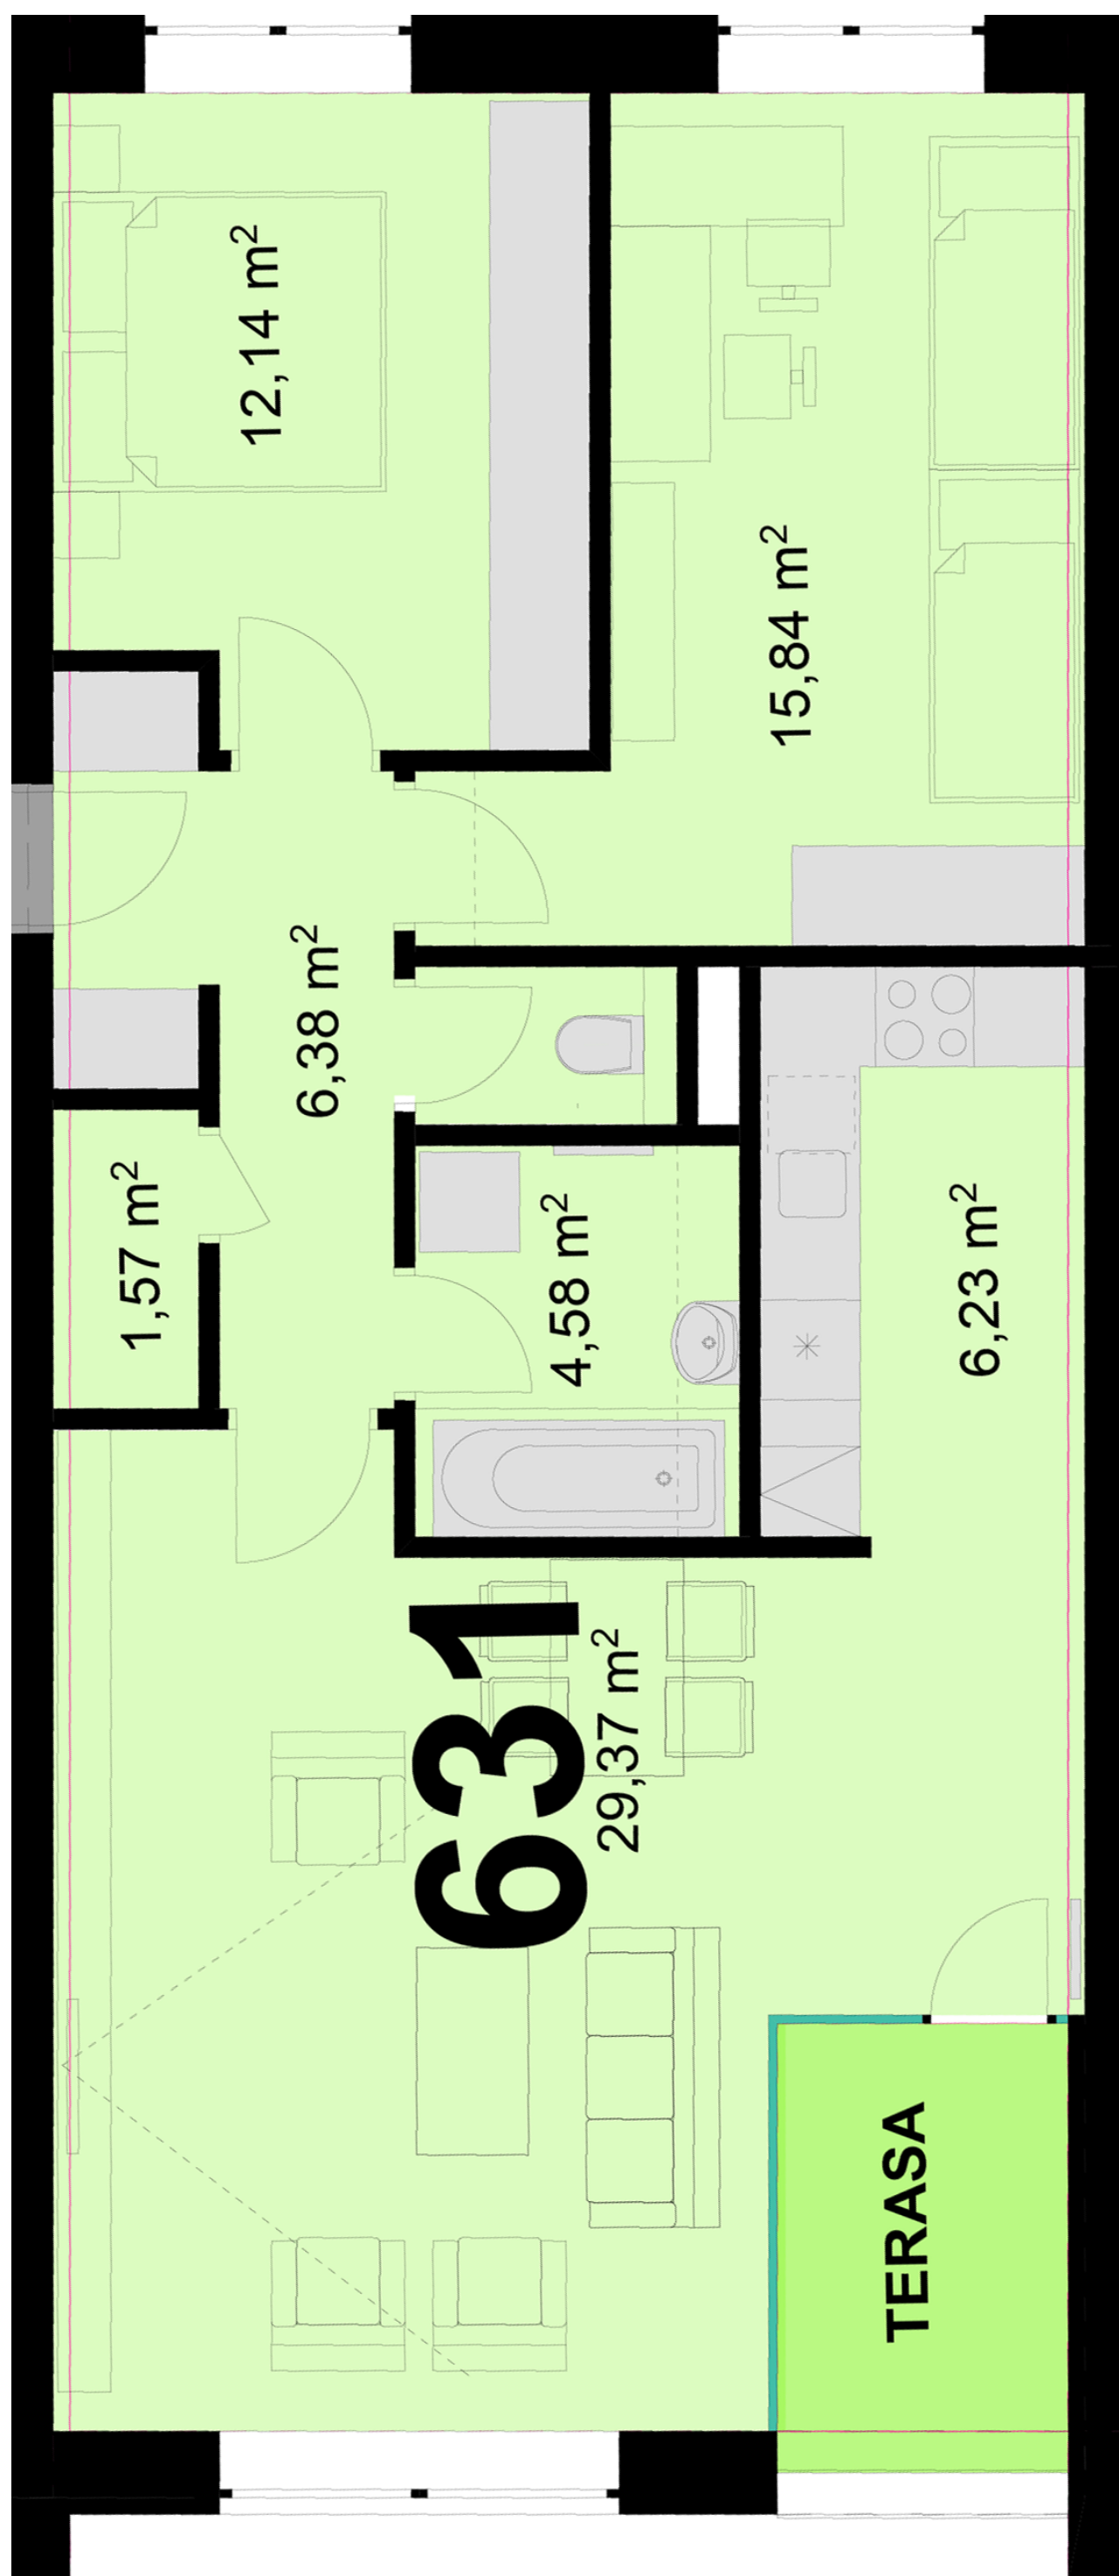

Uvedené míry jsou pouze orientační. Zařízení bytu mimo sanitárních předmětů je ilustrativní a není součástí dodávky.
 Developer si vyhrazuje právo na změnu.
 Celková plocha je plocha dle NV č. 366/2013