



**634**      **4+KK**      m<sup>2</sup>

Obytný prostor      31,66

Pokoj 1      14,98

Pokoj 2      16,14

Pokoj 3      12,66

Kuchyňský kout      6,84

Koupelna + WC      4,88

Chodba      10,07


Místnost 1      3,64

Místnost 2      2,64

Užitná plocha      103,51

Celková plocha      106,6

Terasa      4,8

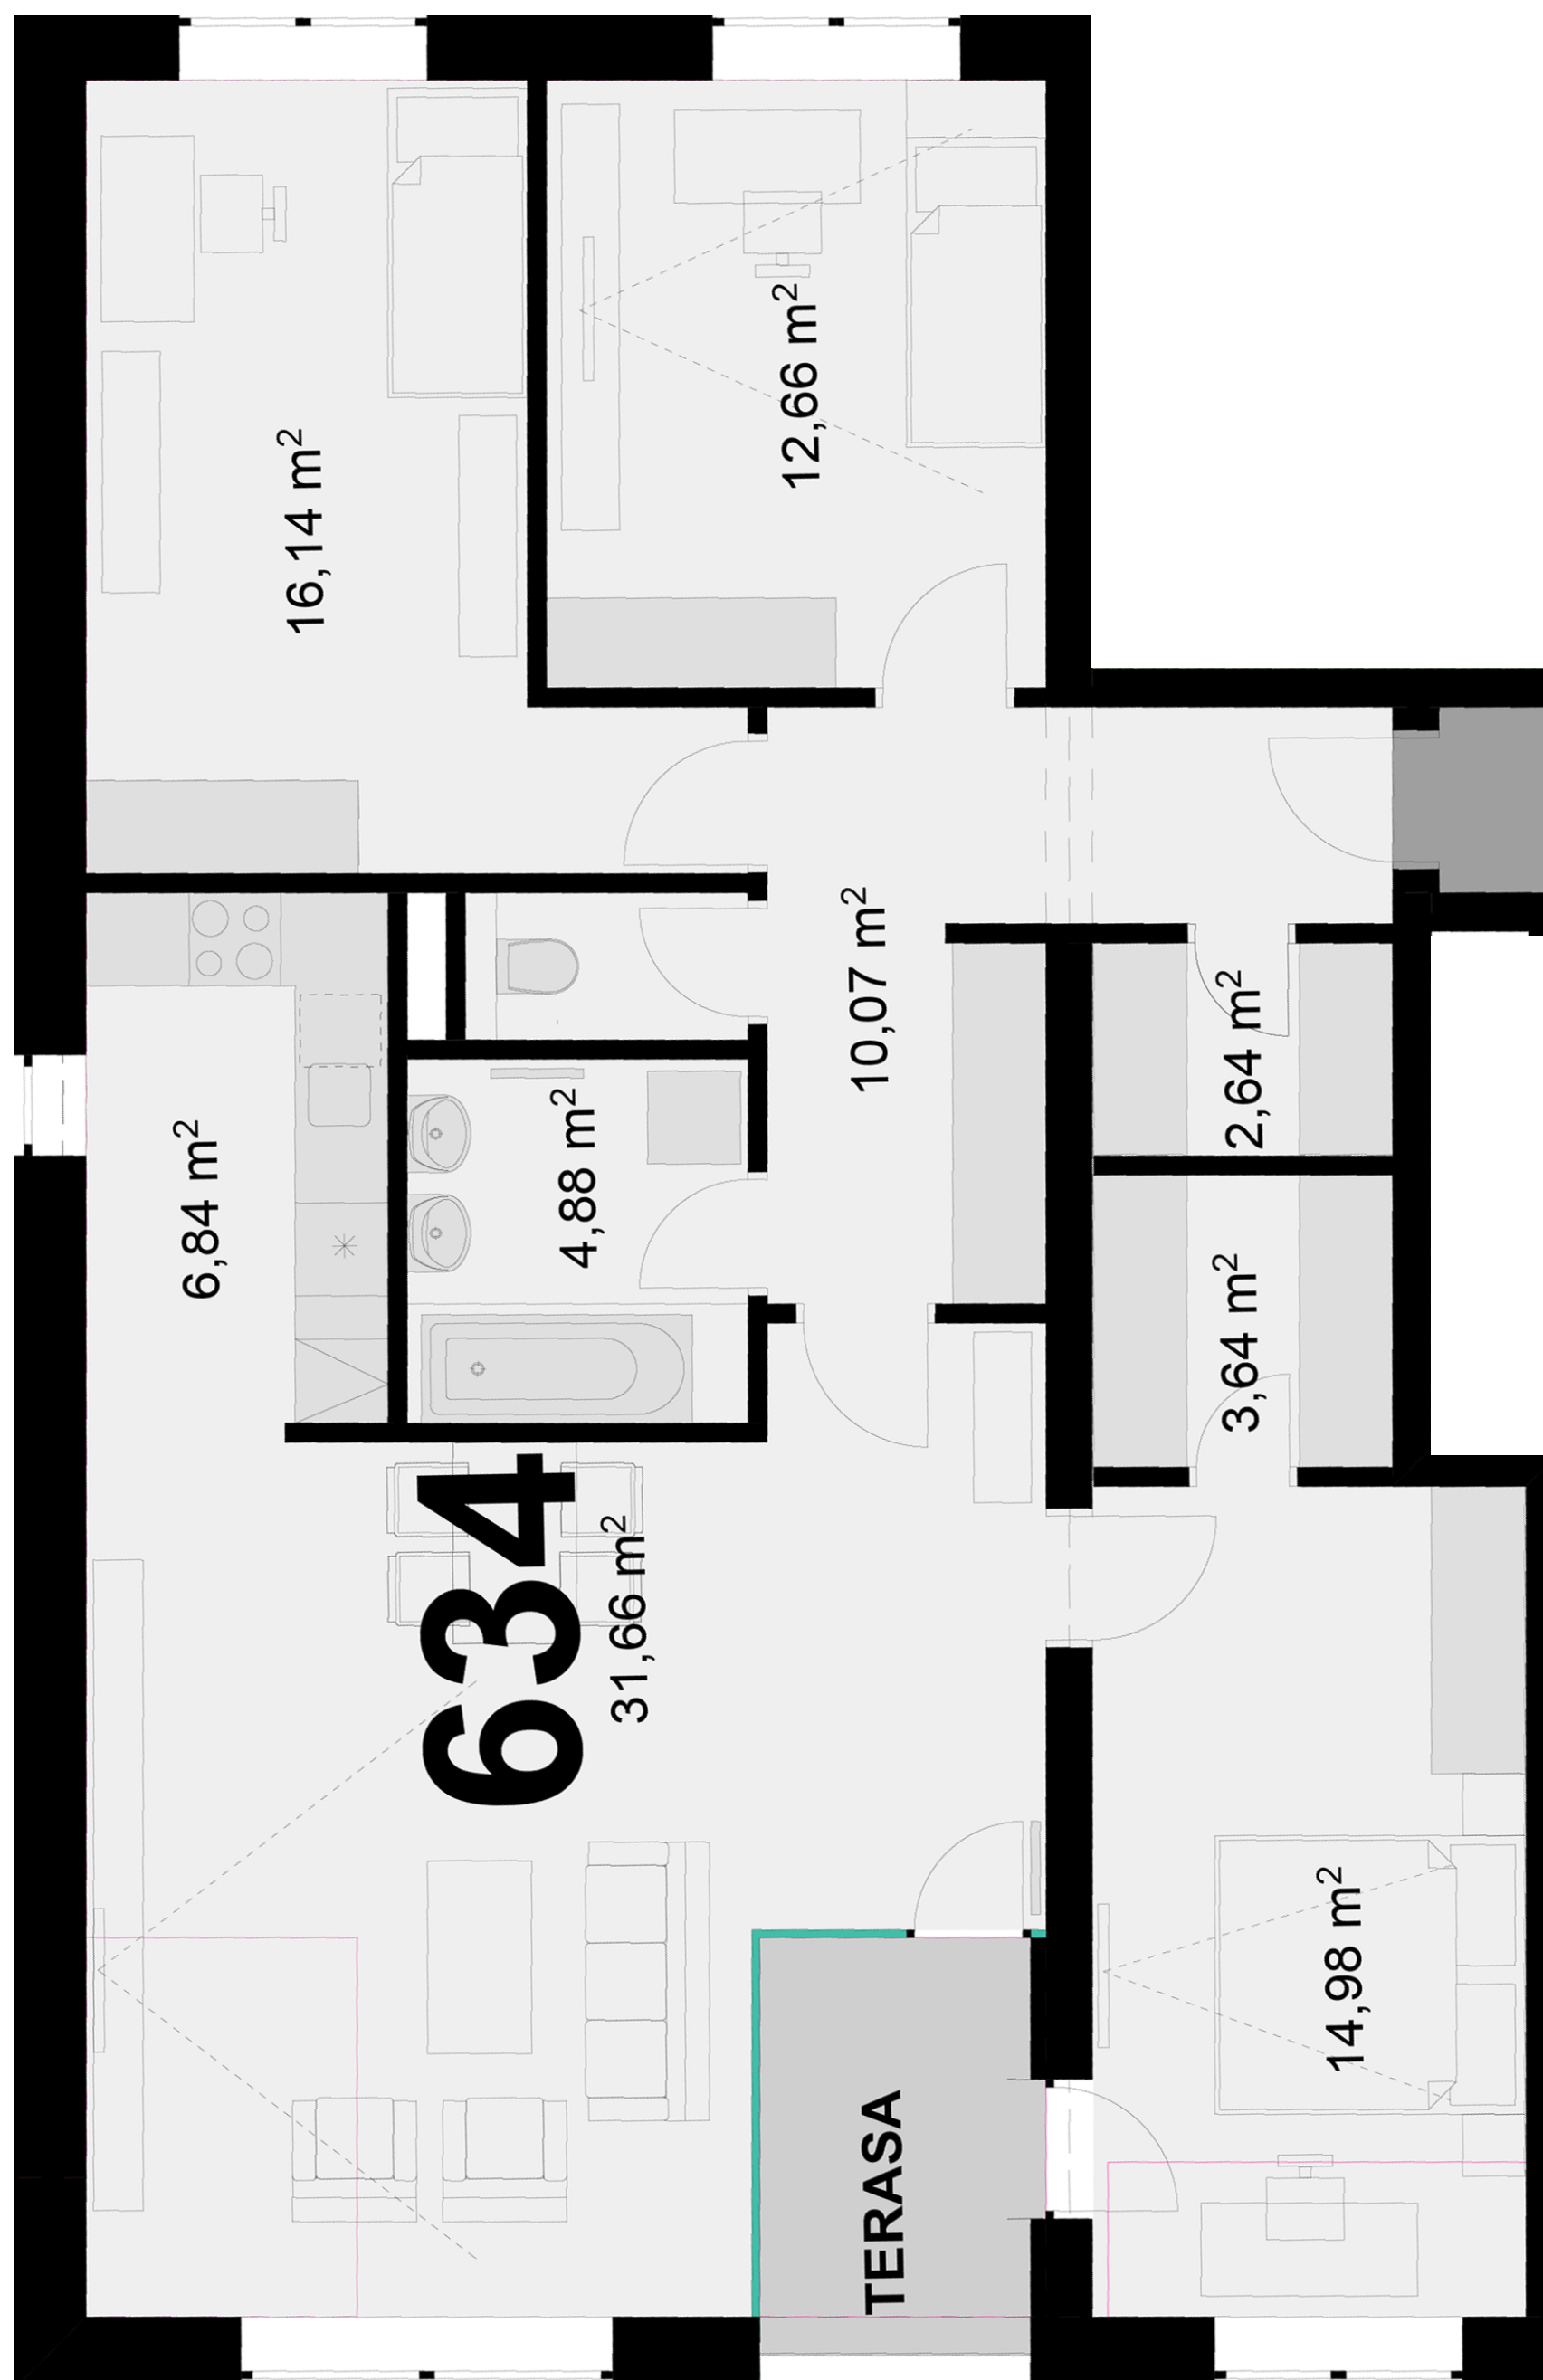

Uvedené míry jsou pouze orientační. Zařízení bytu mimo sanitárních předmětů je ilustrativní a není součástí dodávky.  
 Developer si vyhrazuje právo na změnu.  
 Celková plocha je plocha dle NV č. 366/2013