



635 **1+KK** m²


Obytný prostor 18,14

Kuchyňský kout 4,52

Koupelna + WC 3,56

Užitná plocha 26,22

Celková plocha 29,4

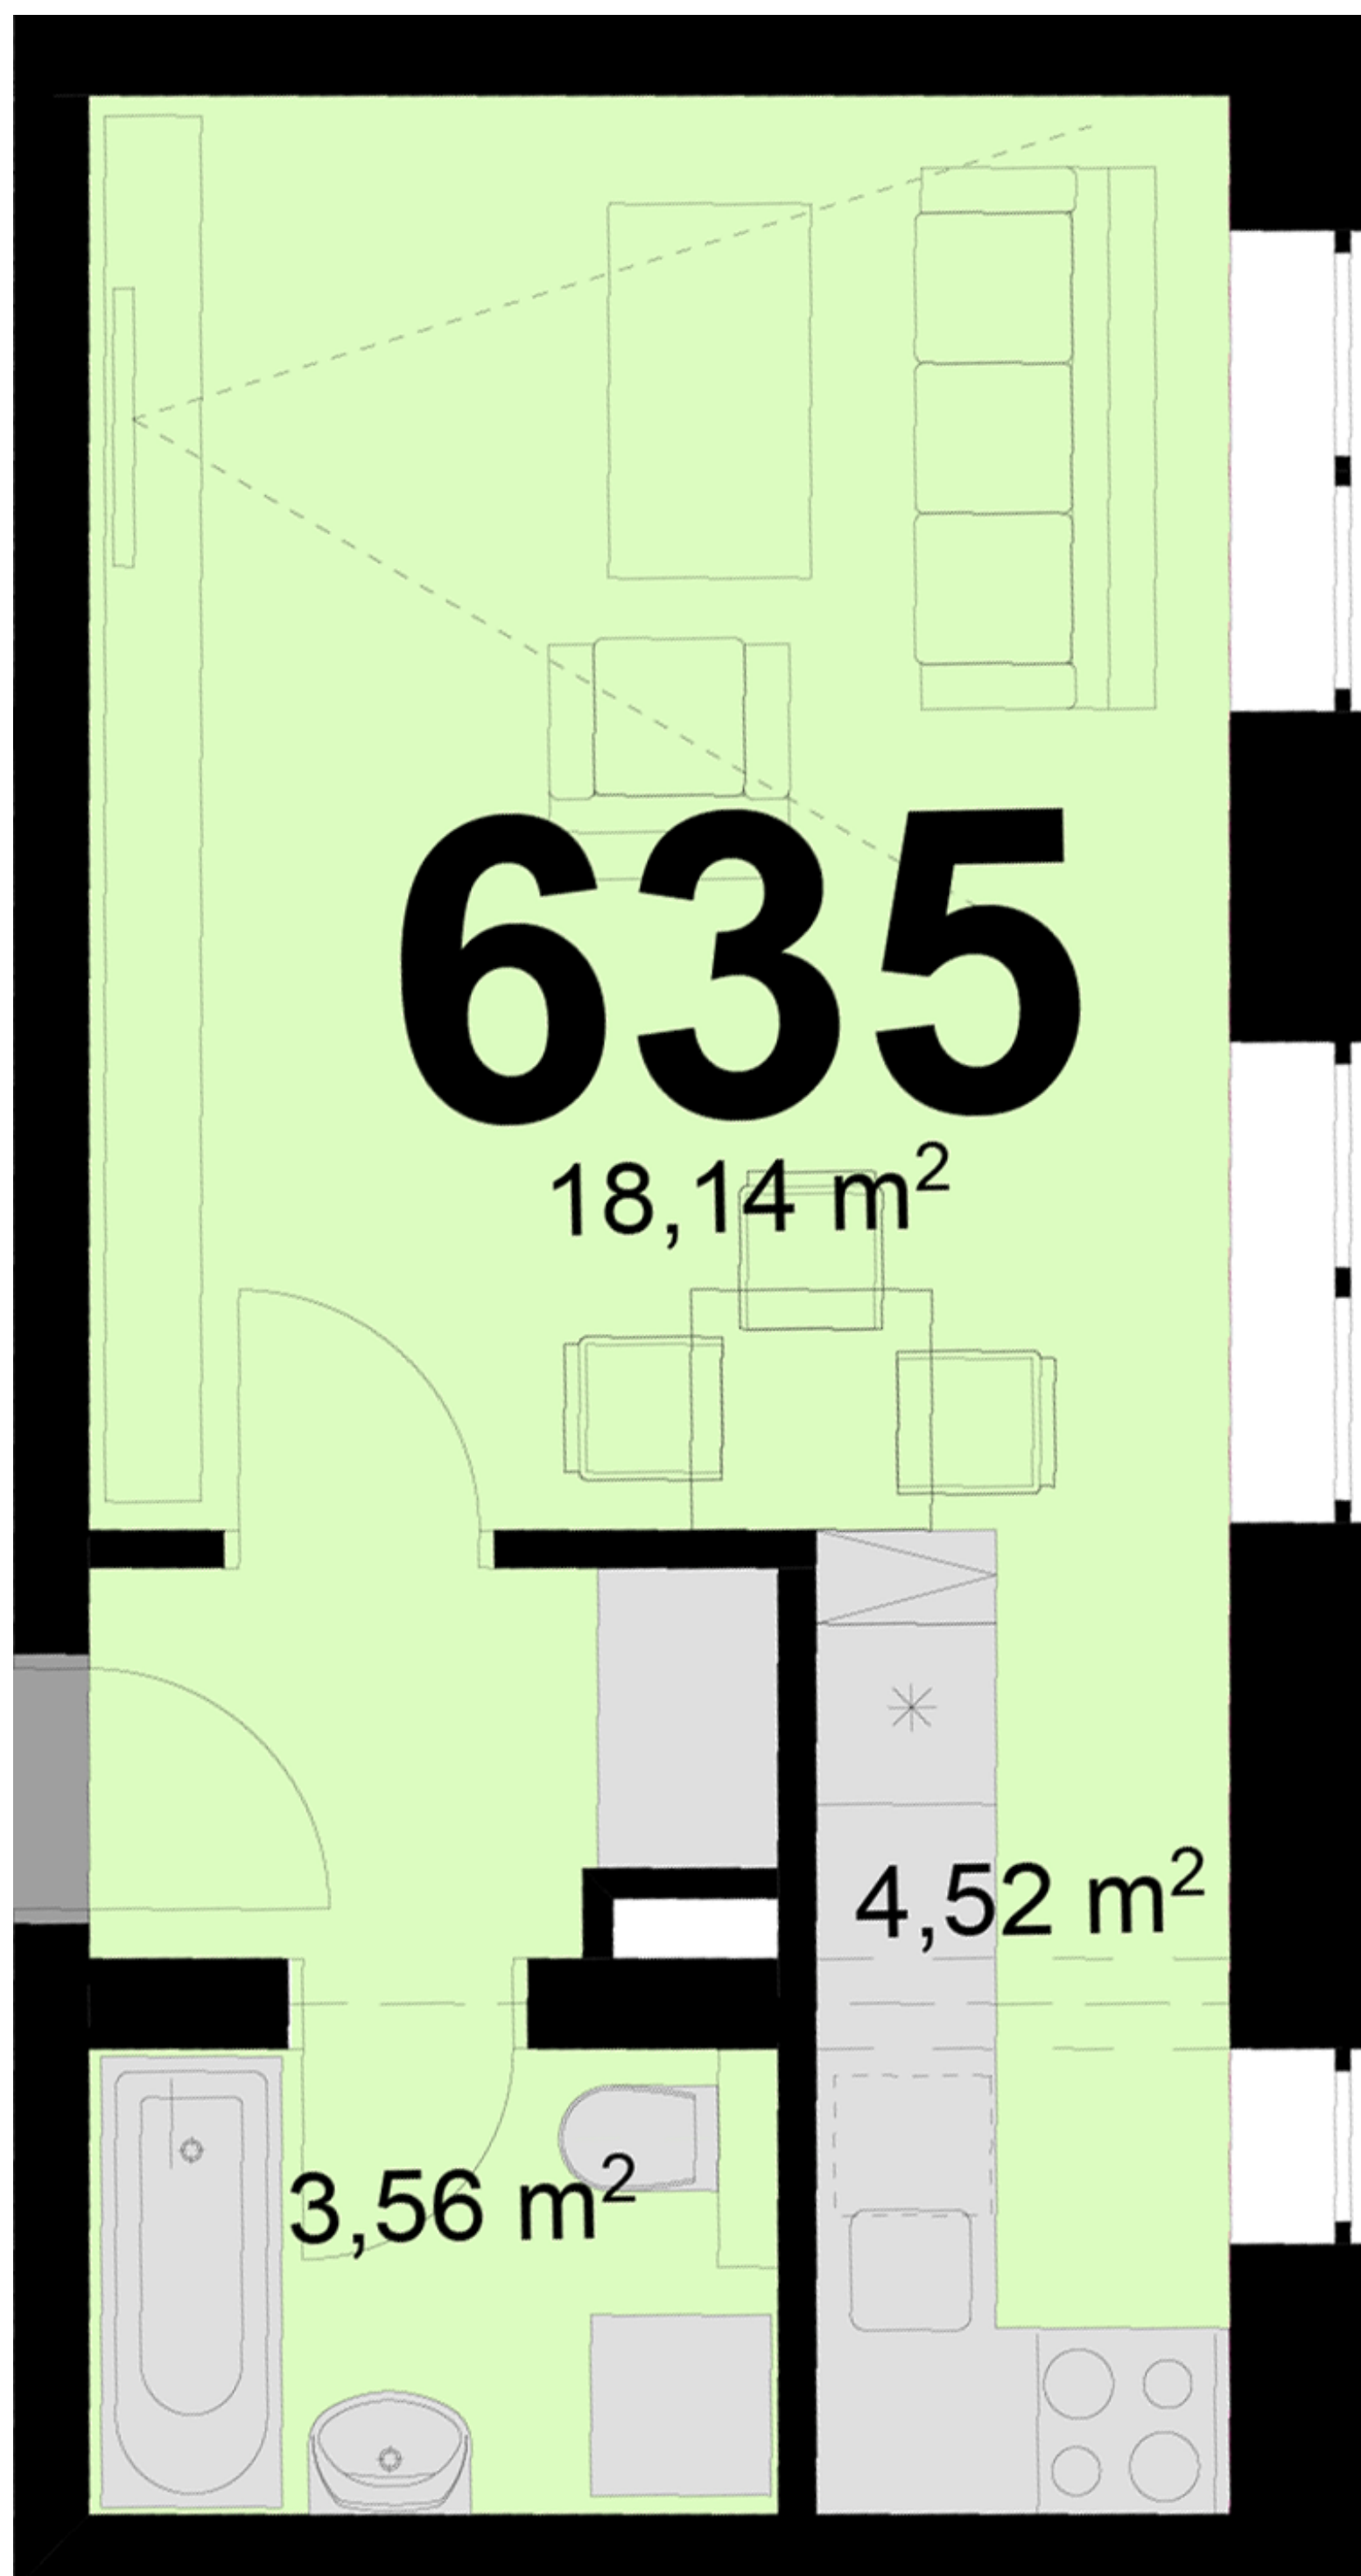

Uvedené míry jsou pouze orientační. Zařízení bytu mimo sanitárních předmětů je ilustrativní a není součástí dodávky.
Developer si vyhrazuje právo na změnu.
Celková plocha je plocha dle NV č. 366/2013