



**644**      **3+KK**      m<sup>2</sup>

Obytný prostor      27,92

Pokoj 1      15,87

Pokoj 2      12,06

Kuchyňský kout      6,84

Koupelna + WC      4,58



Chodba      7,76

Místnost 1      1,57

Užitná plocha      76,6

Celková plocha      78,8

Terasa      7,2

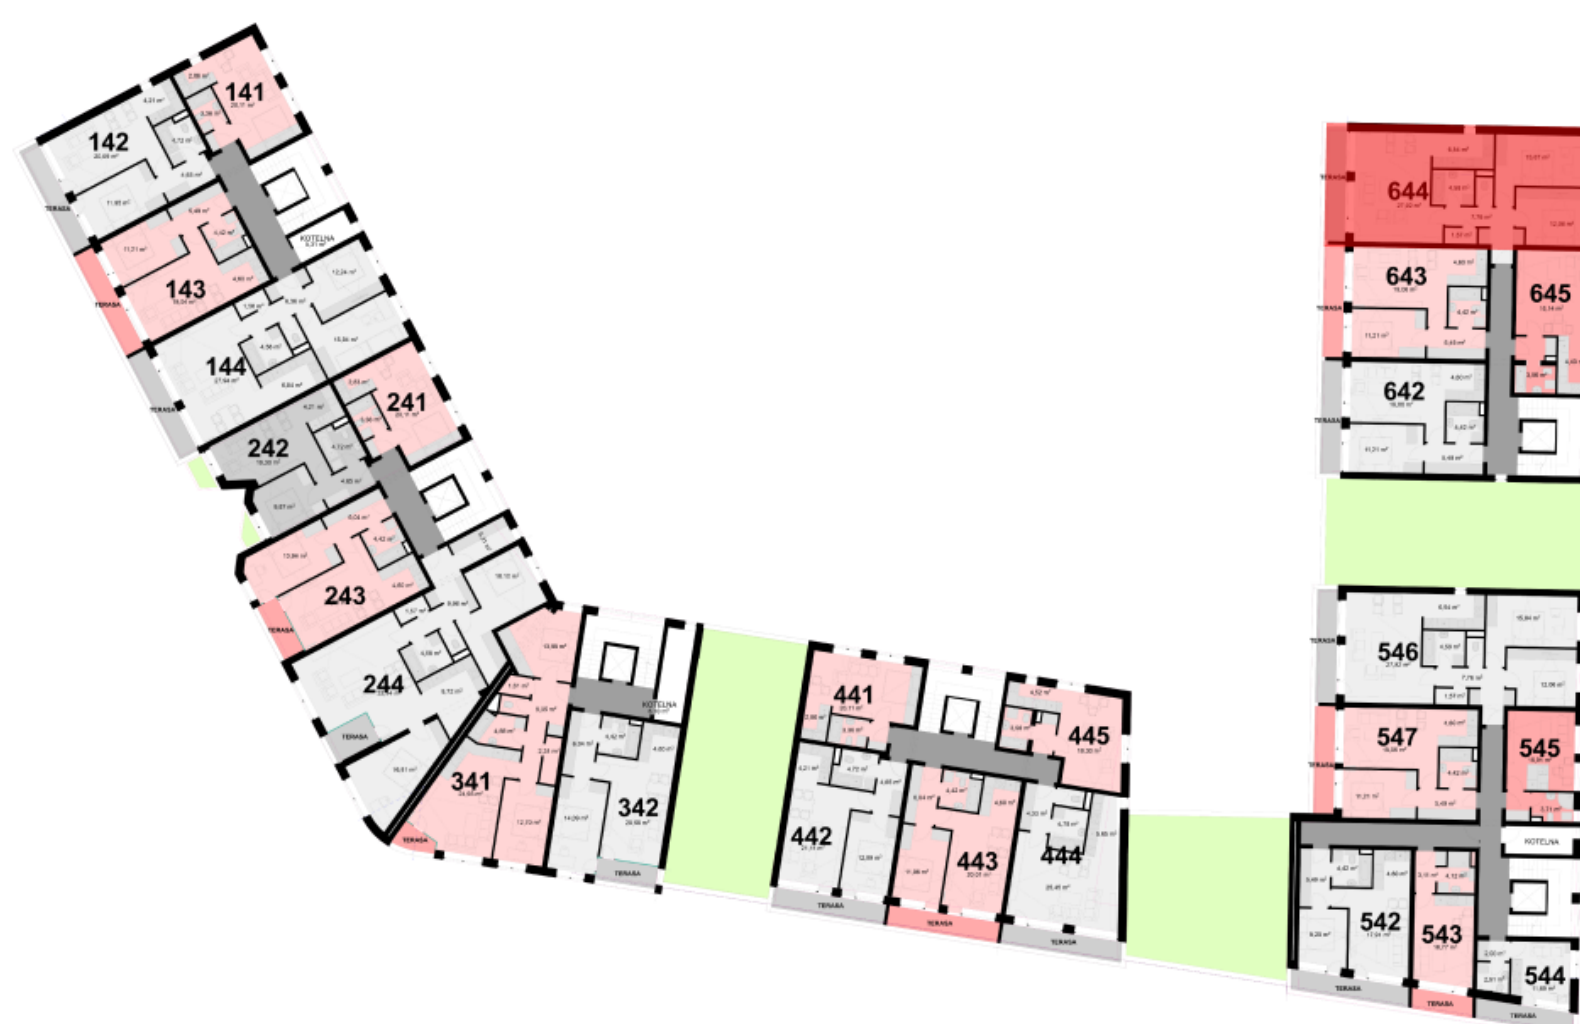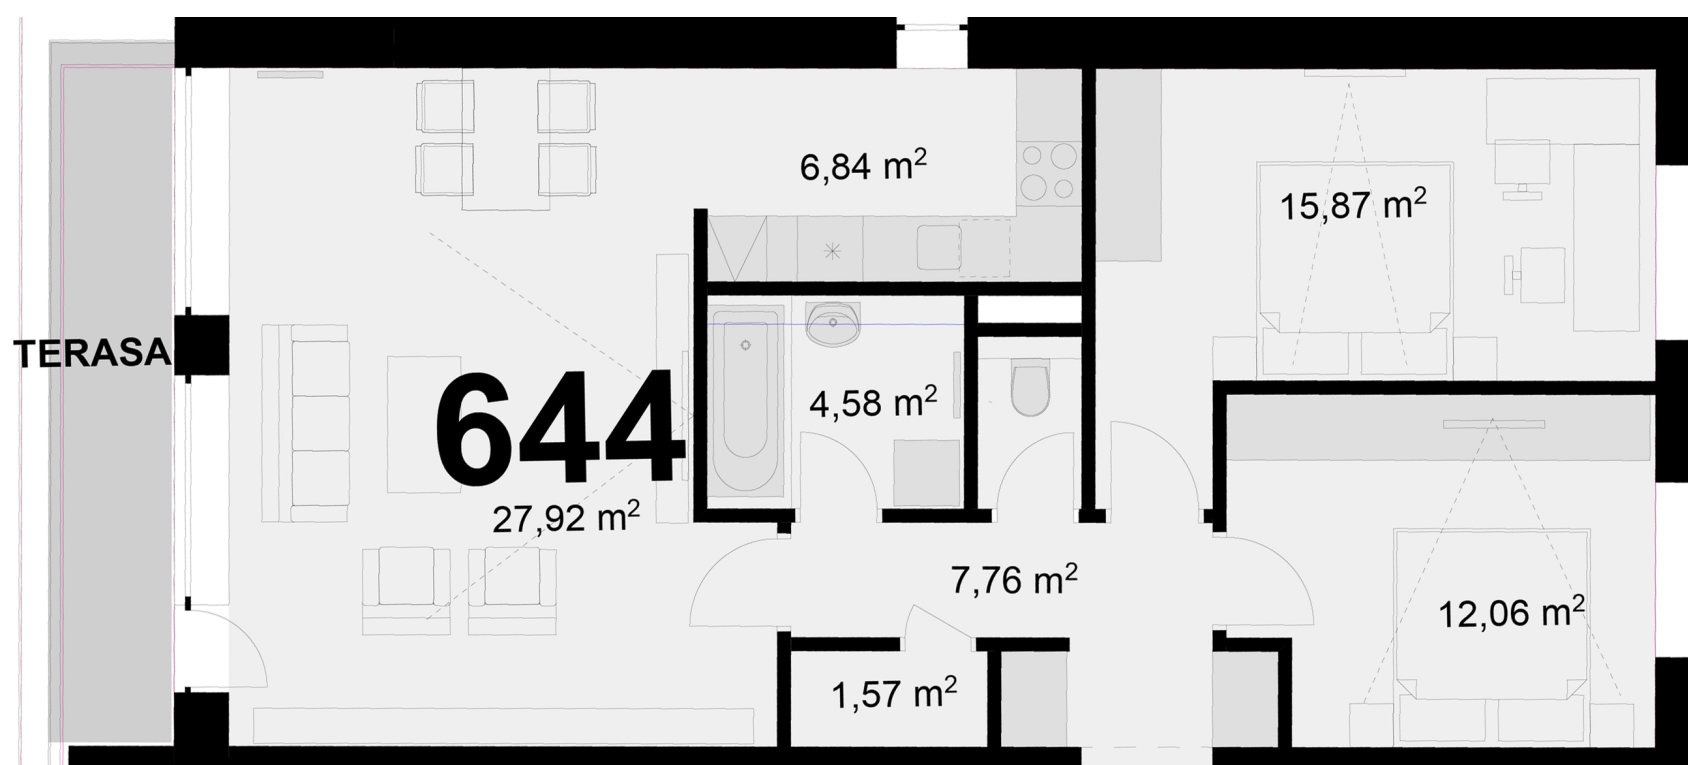

Uvedené míry jsou pouze orientační. Zařízení bytu mimo sanitárních předmětů je ilustrativní a není součástí dodávky.  
Developer si vyhrazuje právo na změnu.  
Celková plocha je plocha dle NV č. 366/2013