


PŮDORYS 1.NP 1:235

SEKCE D

SEKCE C

SEKCE B

SEKCE A

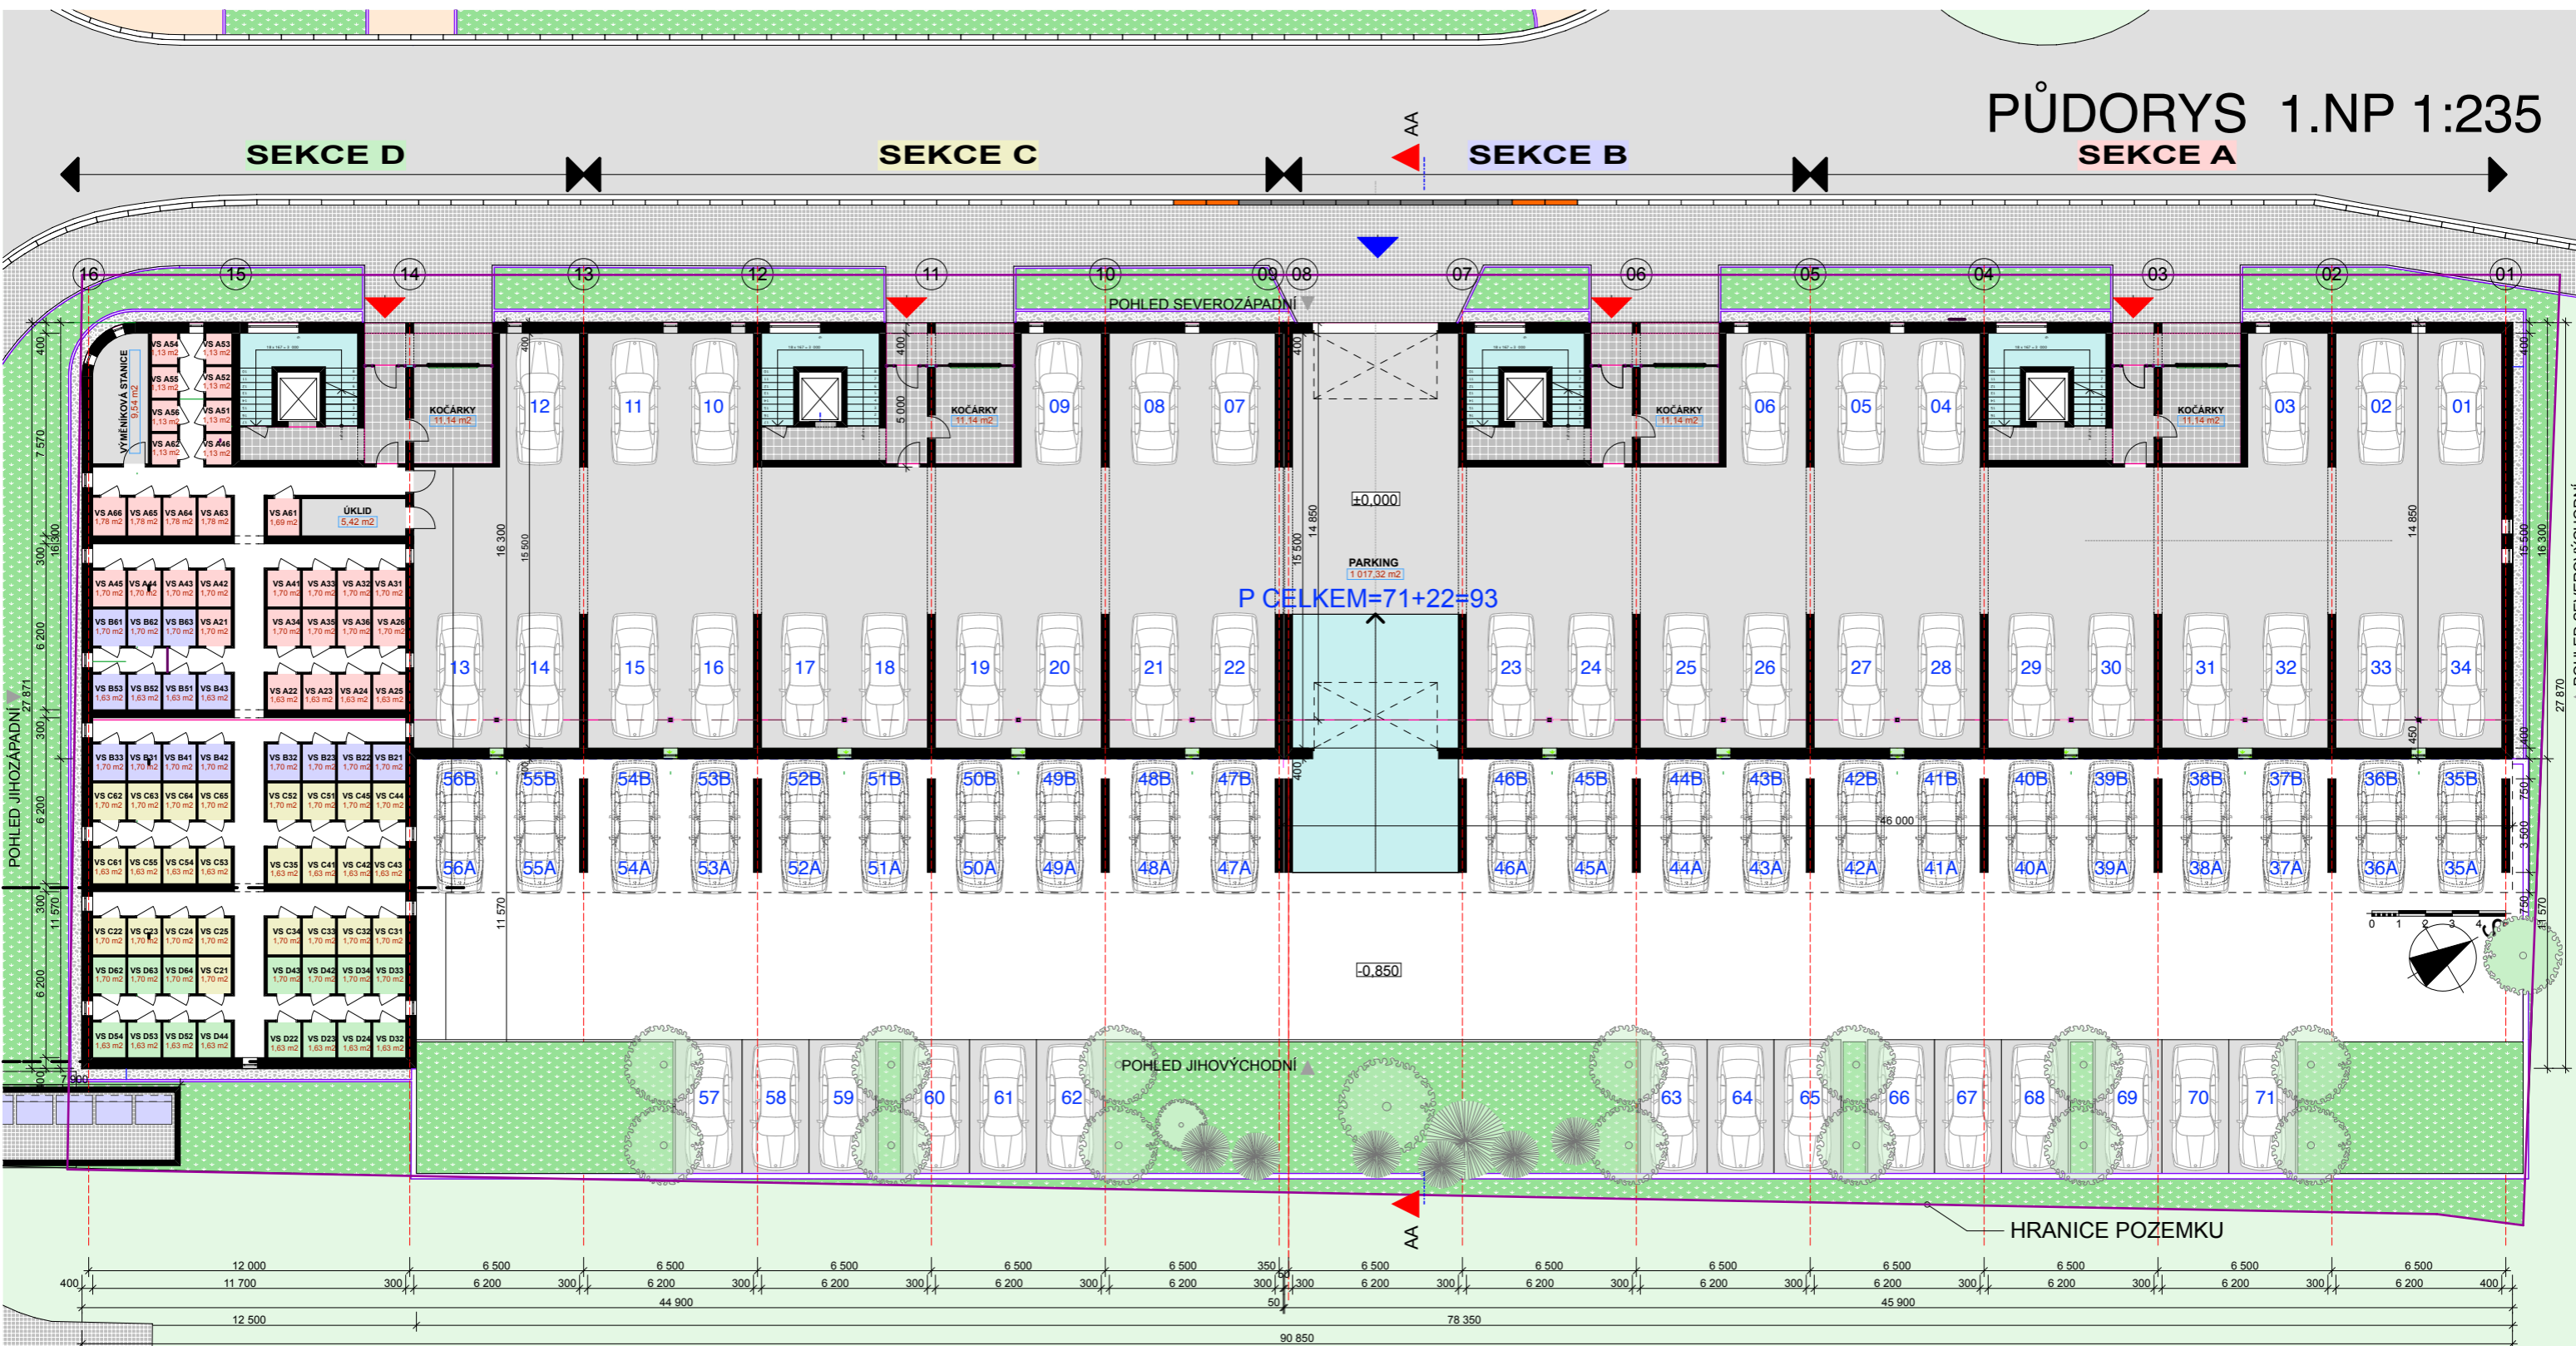

ZÁKLADNÍ ÚDAJE:

- ZASTAVĚNÁ PLOCHA OBJEKTEM: 1625 M²
- OBESTAVĚNÝ PROSTOR: 30100 M³
- ZPEVNĚNÉ PLOCHY PARKOVIŠŤ: 1016 M²
/ Z TOHO 391 M² ZASTŘEŠENO DESKOU/
- ZPEVNĚNÉ PLOCHY CHODNÍKŮ: 368 M²
- PLOCHA PARKOVÉ ZELENĚ: 393 M²
- PLOCHA ZELENĚ TERASY: 390 M²

- CELKOVÝ POČET BYTŮ: 90 BJ

SKLADBA BYTŮ:

- 1+KK: 15 BJ
- 2+KK: 35 BJ
- 3+KK: 35 BJ
- 4+KK: 5 BJ
- CELKOVÝ POČET PARKOVACÍCH MÍST: 93
Z TOHO:
- 34 UVNITŘ OBJEKTU
- 37 VNĚ OBJEKTU
- 22 NA SKLOPNÝCH MECHANISMECH

BYTOVÝ DŮM - PLANETS KOLÍN

INVESTOR: K2 INVEST s.r.o.

02/2011

ZMĚNA PROJEKTU STAVBY

O B S A H:

PŮDORYS 1.NP

ARCHITEKT

www.kozub.cz

KOZUB



02
v.č.