


POHLED SEVEROZÁPADNÍ 1:235

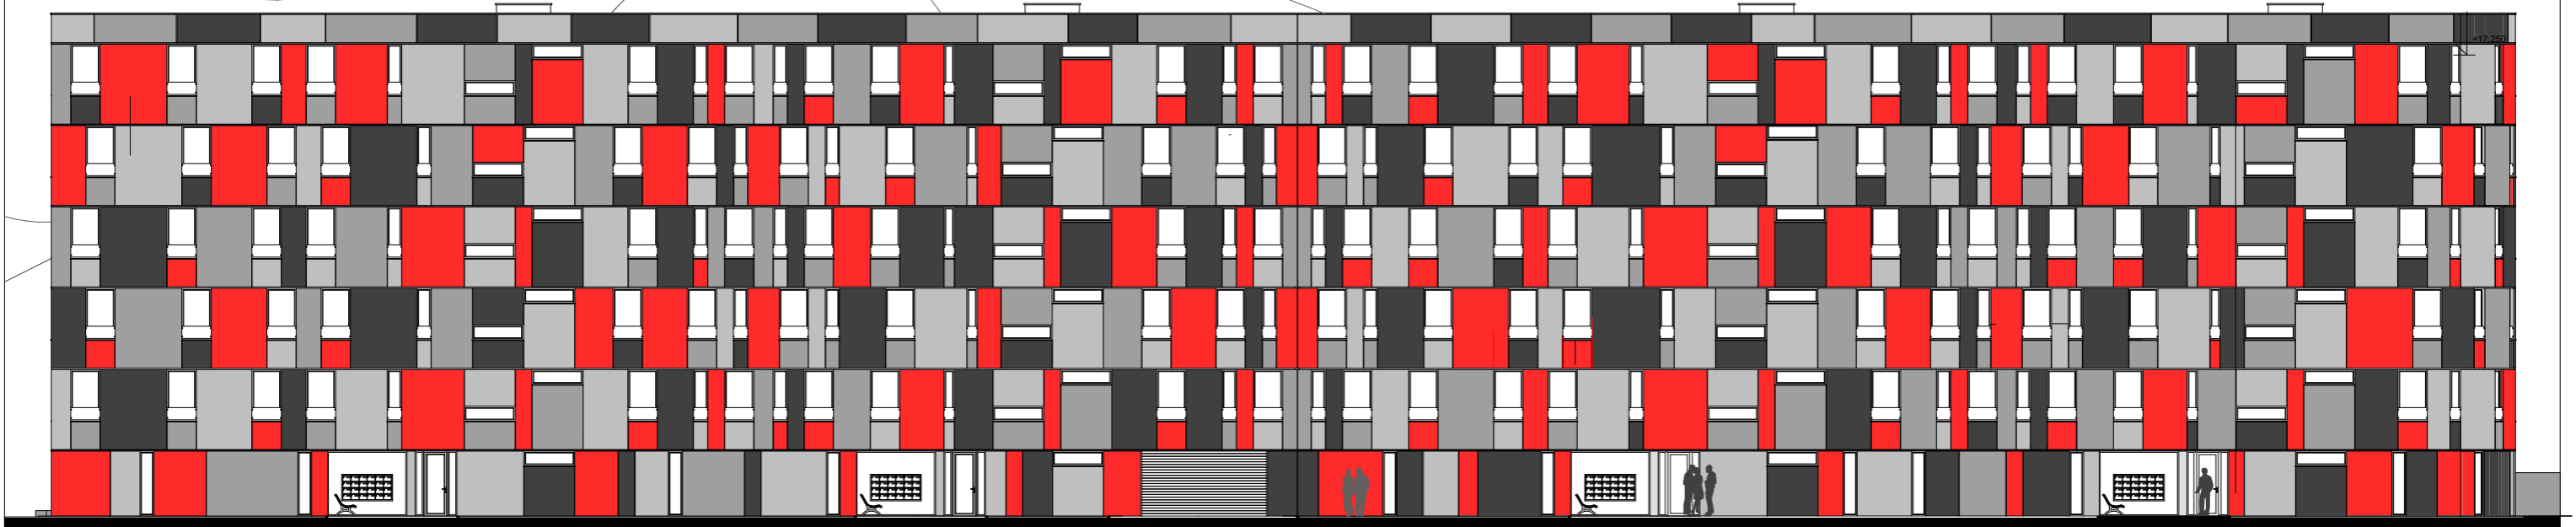

POHLED JIHOVÝCHODNÍ 1:235



**BYTOVÝ DŮM - PLANETS KOLÍN**

INVESTOR: K2 INVEST s.r.o.

02/2011

ZMĚNA PROJEKTU STAVBY

O B S A H:

POHLED SEVEROZÁPADNÍ, JIHOVÝCHODNÍ