
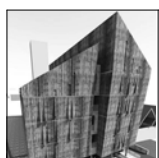


OBSAH:

V.Č.01	TITUL	V.Č.13	POHLED VÝCHODNÍ
V.Č.02	SITUACE - ŠIRŠÍ VZTAHY	V.Č.14	POHLED SEVERNÍ
V.Č.03	SITUACE	V.Č.15	ŘEŽ A36
V.Č.04	PŮDORYS 2.PP	V.Č.16	ZÁKRES DO FOTO 1
V.Č.05	PŮDORYS 1.PP	V.Č.17	ZÁKRES DO FOTO 2
V.Č.06	PŮDORYS 1.NP	V.Č.18	ZÁKRES DO FOTO 3
V.Č.07	PŮDORYS 2.NP	V.Č.19	ZÁKRES DO FOTO 4
V.Č.08	PŮDORYS 3.NP	V.Č.20	ZÁKRES DO FOTO 5
V.Č.09	PŮDORYS 4.NP	V.Č.21	FOTOZOBRAZENÍ 1
V.Č.10	PŮDORYS 4.NP GALLERY	V.Č.22	FOTOZOBRAZENÍ 2
V.Č.11	POHLED JIŽNÍ	V.Č.23	FOTOZOBRAZENÍ 3
V.Č.12	POHLED ZÁPADNÍ	V.Č.24	FOTOZOBRAZENÍ 4

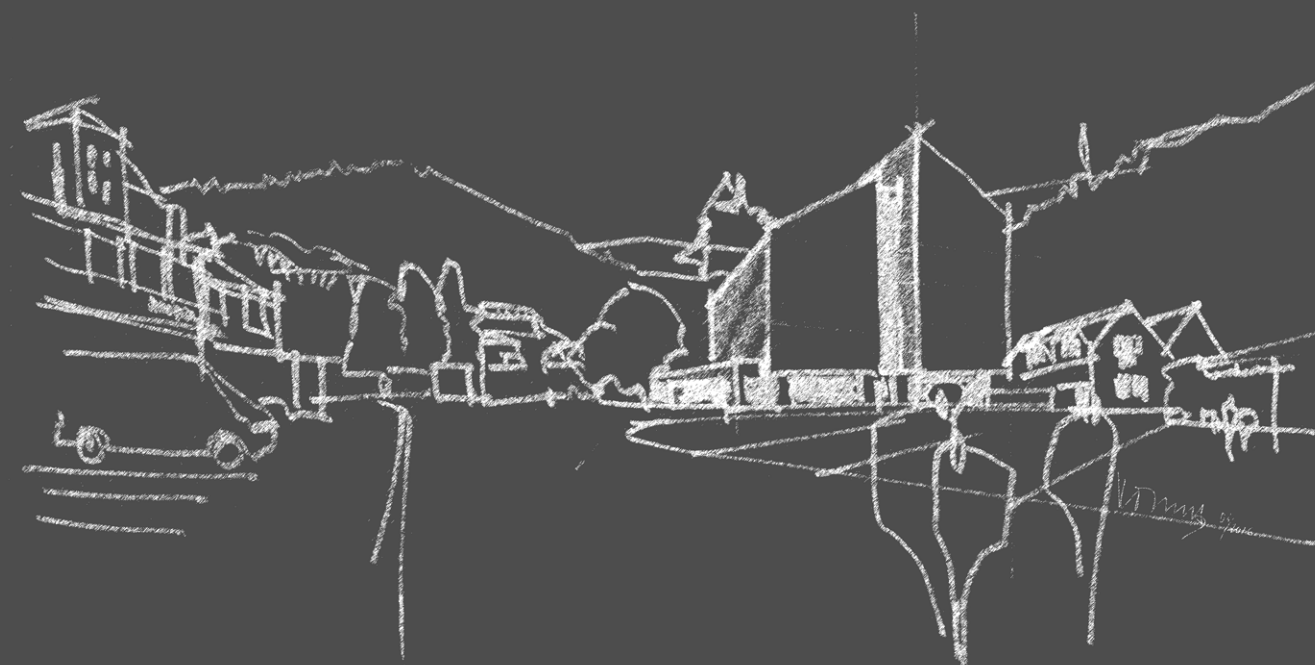

www.k2invest.cz


K2 invest

PECR DEEP 😊 PEC POD SNĚŽKOU
STUDIE ZMĚNY ZÁSTAVBY ÚZEMÍ 06/2016

O B S A H:

TITUL

KOZUB ARCHITEKT
www.kozub.cz
01
v.č.

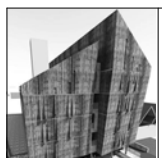

K2 invest

PECR DEEP 😊 PEC POD SNĚŽKOU


STUDIE ZMĚNY ZÁSTAVBY ÚZEMÍ

06/2016

O B S A H:
SITUACE - ŠIRŠÍ VZTAHY,
SITUACE - KATASTR NEMOVITOSTÍ


KOZUB ARCHITEKT
www.kozub.cz
02
v.č.

SITUACE 1:300

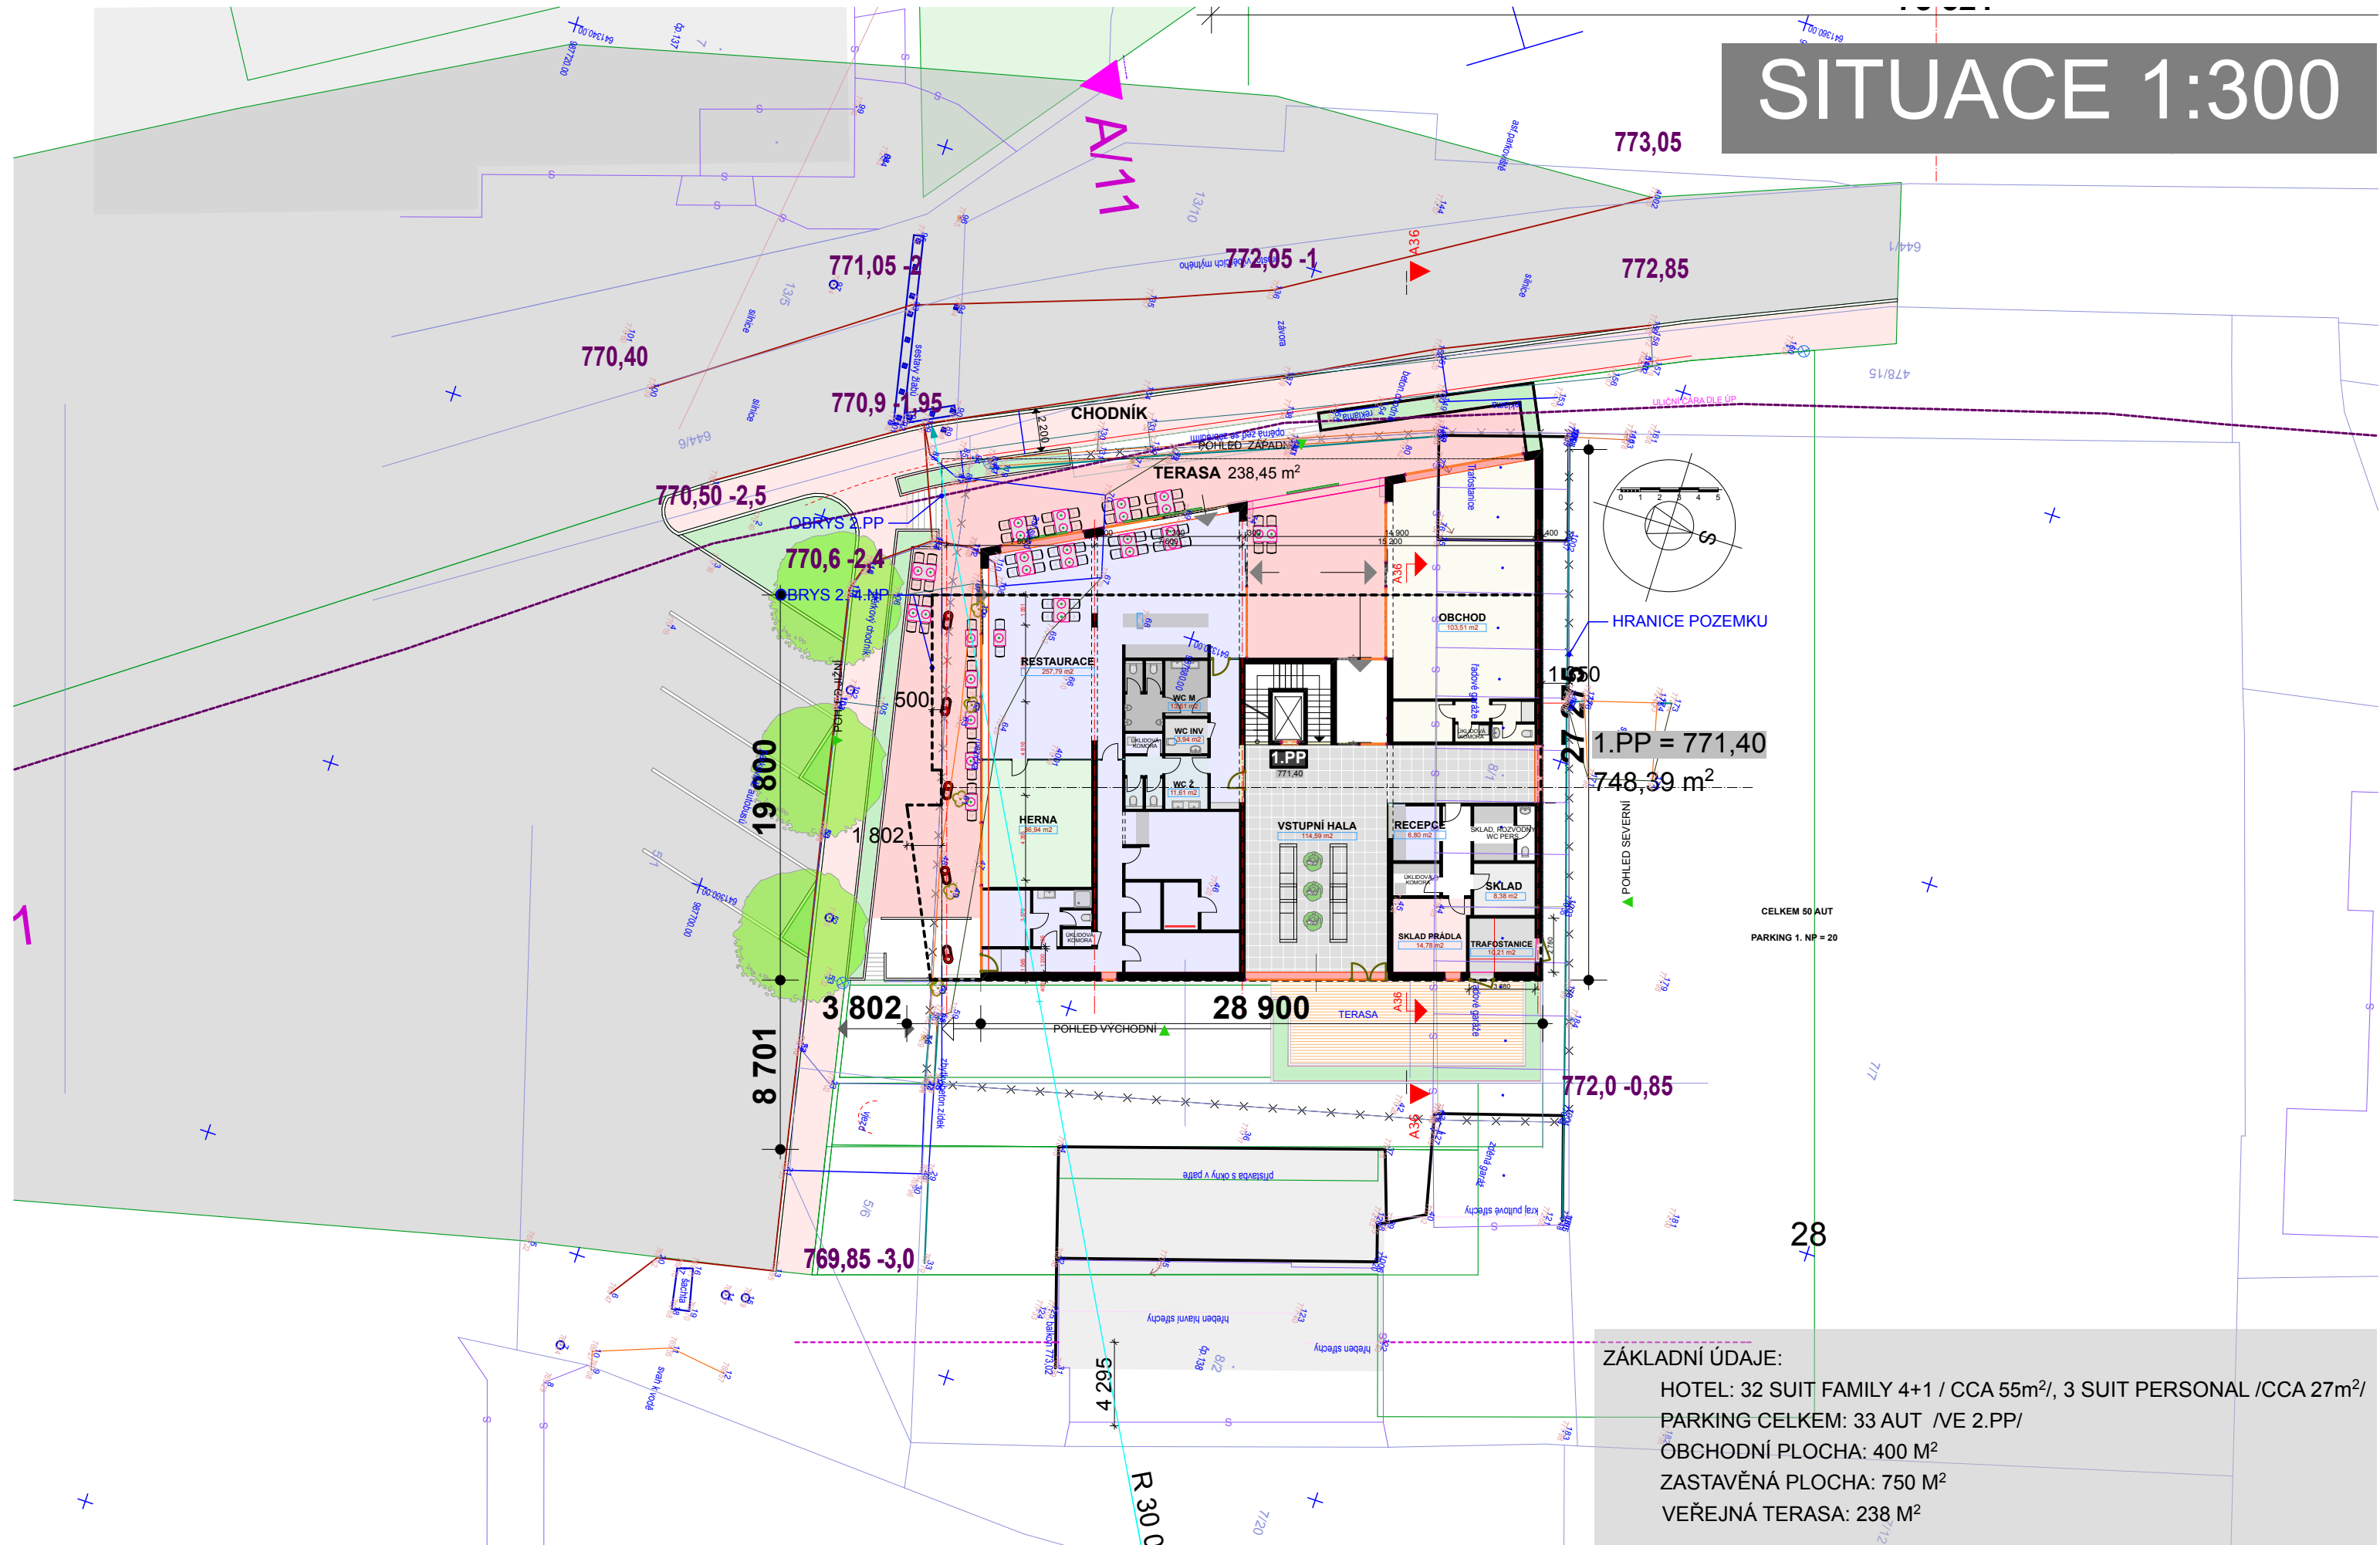

ZÁKLADNÍ ÚDAJE:

HOTEL: 32 SUIT FAMILY 4+1 / CCA 55m²/, 3 SUIT PERSONAL /CCA 27m²/
PARKING CELKEM: 33 AUT /VE 2.PP/
OBCHODNÍ PLOCHA: 400 M²
ZASTAVĚNÁ PLOCHA: 750 M²
VEŘEJNÁ TERASA: 238 M²

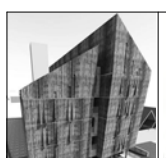

K2 invest

www.k2invest.cz

PECR DEEP 😊 PEC POD SNĚŽKOU

STUDIE ZMĚNY ZÁSTAVBY ÚZEMÍ


06/2016

O B S A H:

SITUACE

KOZUB ARCHITEKT
www.kozub.cz
03
v.č.

PŮDORYS 2.PP 1:150

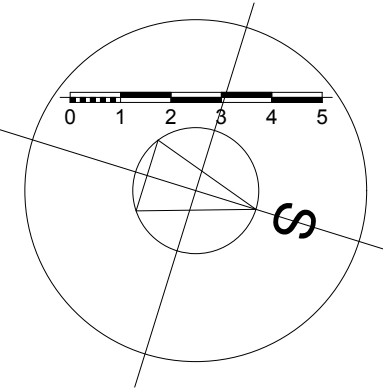

HRANICE POZEMKU

2.PP 768,35

POHLED SEVERNÍ

POHLED ZÁPADNÍ

PARKING 2. PP = 33

2.PP
768,35

POHLED VÝCHODNÍ

OBRYS 1.PP

OBRYS 4.NP

90,87 m²

www.k2invest.cz

K2 invest

PECR DEEP 😊 PEC POD SNĚŽKOU

STUDIE ZMĚNY ZÁSTAVBY ÚZEMÍ


06/2016

O B S A H:

PŮDORYS 2.PP

KOZUB ARCHITEKT 04 v.č.

PŮDORYS 1.NP 1:150

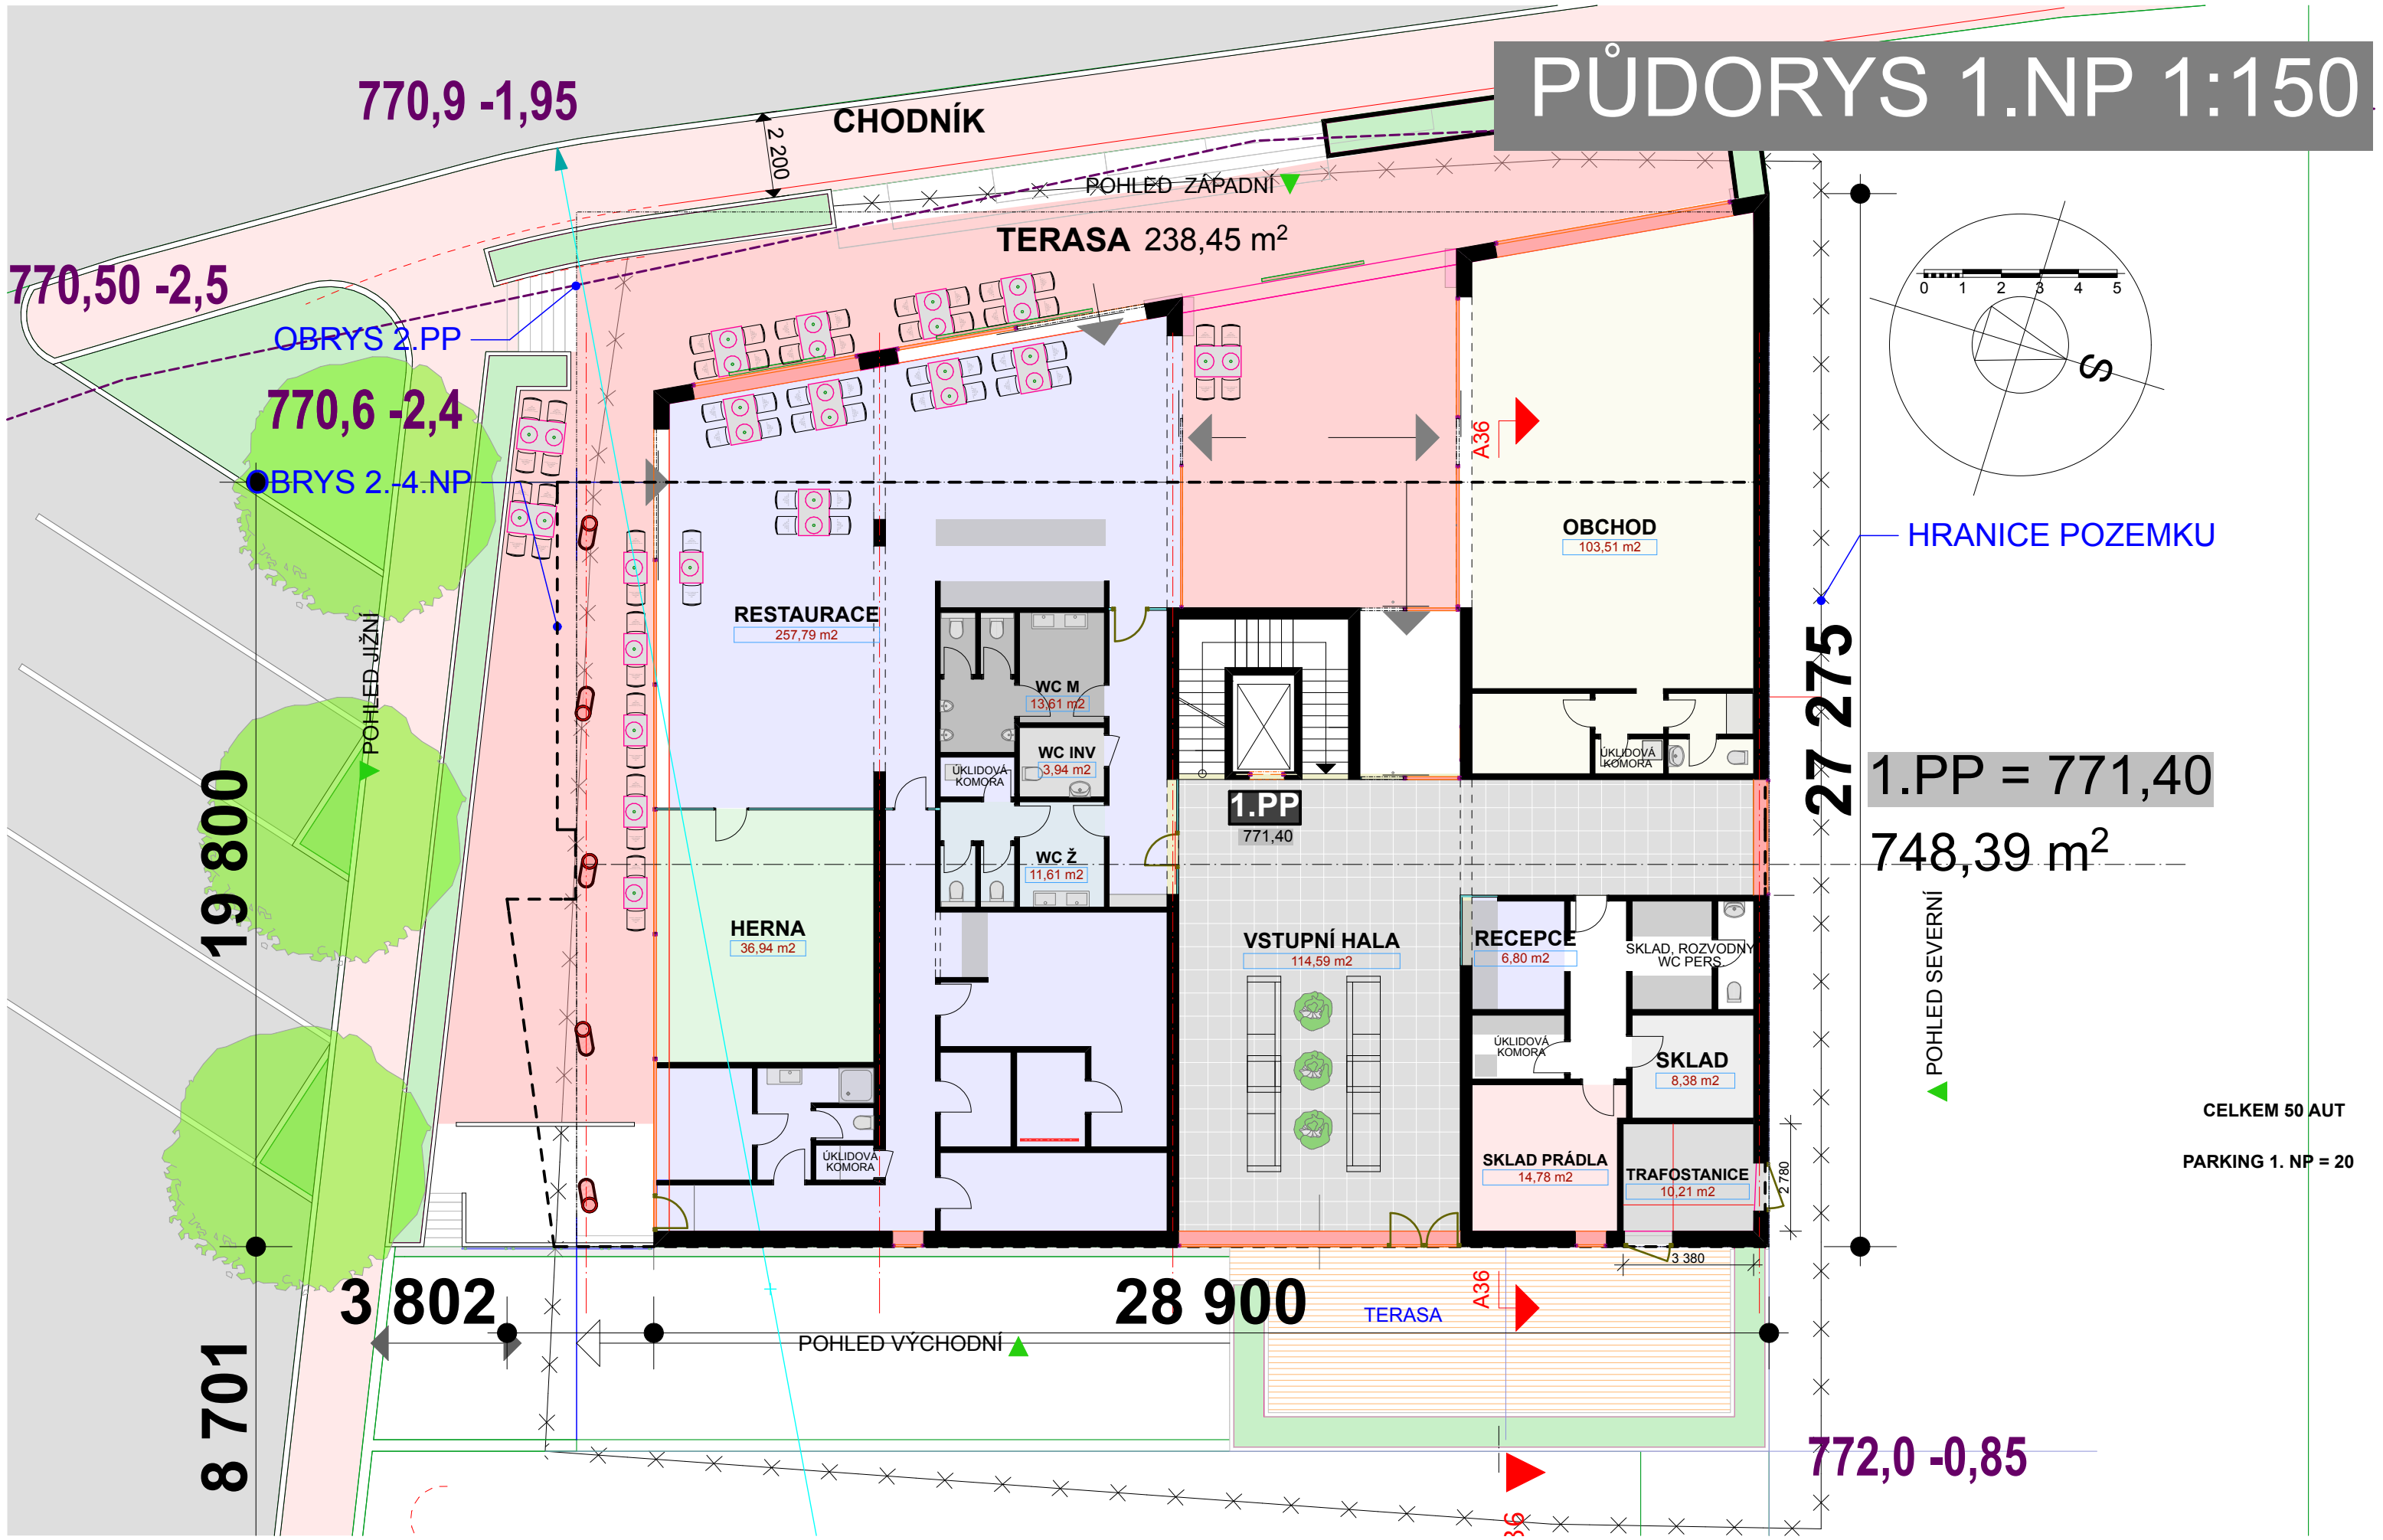

770,50 -2,5

770,9 -1,95

770,6 -2,4

OBRYŠ 2.4.NP

OBRYŠ 2.PP

POHLED JIŽNÍ

19 800

8 701

3 802

POHLED VÝCHODNÍ

28 900

TERASA

772,0 -0,85

27 275

1.PP = 771,40

748,39 m²

POHLED SEVERNÍ


HRANICE POZEMKU

CELKEM 50 AUT
PARKING 1. NP = 20

TABULKA SUITS

TABULKA SUITS 1.-4.NP		
Číslo	Jméno zóny	PLOCHA m ²
001	SUIT FAMILY 101	57,6
001	TERASA	2,6
		60,2 m ²
002	SUIT FAMILY 102	55,5
002	TERASA	2,6
		58,1 m ²
003	SUIT PERS. 103	32,6
003	TERASA	2,6
		35,2 m ²
004	SUIT FAMILY 104	55,5
004	TERASA	2,6
		58,1 m ²
005	SUIT FAMILY 105	55,5
005	TERASA	2,6
		58,1 m ²
006	SUIT FAMILY 106	55,5
006	TERASA	2,6
		58,1 m ²
007	SUIT FAMILY 107	52,1
007	TERASA	2,6
		54,7 m ²
008	SUIT FAMILY 108	63,6
008	TERASA	2,6
		66,2 m ²
009	SUIT FAMILY 201	59,3
009	TERASA	2,6
		61,9 m ²
010	SUIT FAMILY 202	55,4
010	TERASA	2,6
		58,0 m ²
011	SUIT PERS. 203	32,5
011	TERASA	2,6
		35,1 m ²
012	SUIT FAMILY 204	55,4
012	TERASA	2,6
		58,0 m ²
013	SUIT FAMILY 205	55,4
013	TERASA	2,6
		58,0 m ²
014	SUIT FAMILY 206	55,4
014	TERASA	2,6
		58,0 m ²
015	SUIT FAMILY 207	55,4
015	TERASA	2,6
		58,0 m ²
016	SUIT FAMILY 208	64,7
016	TERASA	2,6
		67,3 m ²
017	SUIT FAMILY 301	62,1
017	TERASA	2,6
		64,7 m ²
018	SUIT FAMILY 302	55,5
018	TERASA	2,6
		58,1 m ²
019	SUIT PERS. 303	32,6
019	TERASA	2,6
		35,2 m ²
020	SUIT FAMILY 304	55,5
020	TERASA	2,6
		58,1 m ²
021	SUIT FAMILY 305	55,5
021	TERASA	2,6
		58,1 m ²


TABULKA SUITS 1.-4.NP		
Číslo	Jméno zóny	PLOCHA m ²
022	SUIT FAMILY 306	55,5
022	TERASA	2,6
		58,1 m ²
023	SUIT FAMILY 307	52,1
023	TERASA	2,6
		54,7 m ²
024	SUIT FAMILY 308	67,7
024	TERASA	2,6
		70,3 m ²
025	SUIT FAMILY 402	57,3
026	SUIT FAMILY 403	49,7
		49,7 m ²
027	SUIT FAMILY 404	49,7
		49,7 m ²
028	SUIT FAMILY G401	27,4
028	TERASA	1,8
028	w401 GALLERY	22,5
		51,7 m ²
029	SUIT FAMILY G402	26,2
029	TERASA	1,8
029	w402 GALLERY	20,4
		48,4 m ²
030	SUIT FAMILY G403	27,4
030	TERASA	1,8
030	w403 GALLERY	22,5
		51,7 m ²
031	SUIT FAMILY G404	26,2
031	TERASA	1,8
031	w404 GALLERY	20,4
		48,4 m ²
032	SUIT FAMILY G405	27,4
032	TERASA	1,8
032	w405 GALLERY	22,5
		51,7 m ²
033	SUIT FAMILY G406	26,2
033	TERASA	1,8
033	w406 GALLERY	20,4
		48,4 m ²
034	SUIT FAMILY G407	27,4
034	TERASA	1,8
034	w407 GALLERY	22,5
		51,7 m ²
035	SUIT FAMILY G408	40,1
035	TERASA	1,8
035	w408 GALLERY	35,2
		77,1 m ²
		1 946,1 m ²

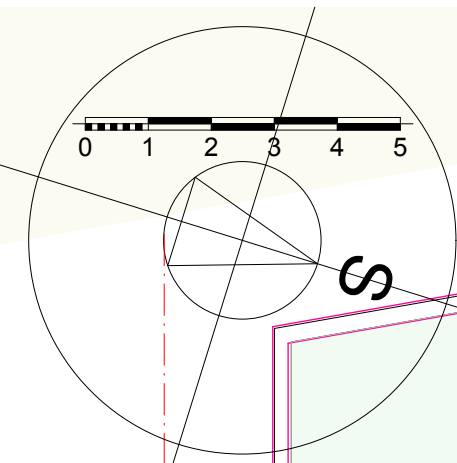

PŮDORYS 1.NP 1:120



POHLED VÝCHODNÍ ▲

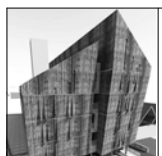

K2 invest

www.k2invest.cz

PECR DEEP 😊 PEC POD SNĚŽKOU

STUDIE ZMĚNY ZÁSTAVBY ÚZEMÍ

06/2016

O B S A H:

PŮDORYS 1.NP




v.č.

TABULKA SUITS

TABULKA SUITS 1.-4.NP		
Číslo	Jméno zóny	PLOCHA m ²
001	SUIT FAMILY 101	57,6
001	TERASA	2,6
		60,2 m ²
002	SUIT FAMILY 102	55,5
002	TERASA	2,6
		58,1 m ²
003	SUIT PERS. 103	32,6
003	TERASA	2,6
		35,2 m ²
004	SUIT FAMILY 104	55,5
004	TERASA	2,6
		58,1 m ²
005	SUIT FAMILY 105	55,5
005	TERASA	2,6
		58,1 m ²
006	SUIT FAMILY 106	55,5
006	TERASA	2,6
		58,1 m ²
007	SUIT FAMILY 107	52,1
007	TERASA	2,6
		54,7 m ²
008	SUIT FAMILY 108	63,6
008	TERASA	2,6
		66,2 m ²
009	SUIT FAMILY 201	59,3
009	TERASA	2,6
		61,9 m ²
010	SUIT FAMILY 202	55,4
010	TERASA	2,6
		58,0 m ²
011	SUIT PERS. 203	32,5
011	TERASA	2,6
		35,1 m ²
012	SUIT FAMILY 204	55,4
012	TERASA	2,6
		58,0 m ²
013	SUIT FAMILY 205	55,4
013	TERASA	2,6
		58,0 m ²
014	SUIT FAMILY 206	55,4
014	TERASA	2,6
		58,0 m ²
015	SUIT FAMILY 207	55,4
015	TERASA	2,6
		58,0 m ²
016	SUIT FAMILY 208	64,7
016	TERASA	2,6
		67,3 m ²
017	SUIT FAMILY 301	62,1
017	TERASA	2,6
		64,7 m ²
018	SUIT FAMILY 302	55,5
018	TERASA	2,6
		58,1 m ²
019	SUIT PERS. 303	32,6
019	TERASA	2,6
		35,2 m ²
020	SUIT FAMILY 304	55,5
020	TERASA	2,6
		58,1 m ²
021	SUIT FAMILY 305	55,5
021	TERASA	2,6
		58,1 m ²


TABULKA SUITS 1.-4.NP		
Číslo	Jméno zóny	PLOCHA m ²
022	SUIT FAMILY 306	55,5
022	TERASA	2,6
		58,1 m ²
023	SUIT FAMILY 307	52,1
023	TERASA	2,6
		54,7 m ²
024	SUIT FAMILY 308	67,7
024	TERASA	2,6
		70,3 m ²
025	SUIT FAMILY 402	57,3
026	SUIT FAMILY 403	49,7
027	SUIT FAMILY 404	49,7
028	SUIT FAMILY G401	27,4
028	TERASA	1,8
028	w401 GALLERY	22,5
		51,7 m ²
029	SUIT FAMILY G402	26,2
029	TERASA	1,8
029	w402 GALLERY	20,4
		48,4 m ²
030	SUIT FAMILY G403	27,4
030	TERASA	1,8
030	w403 GALLERY	22,5
		51,7 m ²
031	SUIT FAMILY G404	26,2
031	TERASA	1,8
031	w404 GALLERY	20,4
		48,4 m ²
032	SUIT FAMILY G405	27,4
032	TERASA	1,8
032	w405 GALLERY	22,5
		51,7 m ²
033	SUIT FAMILY G406	26,2
033	TERASA	1,8
033	w406 GALLERY	20,4
		48,4 m ²
034	SUIT FAMILY G407	27,4
034	TERASA	1,8
034	w407 GALLERY	22,5
		51,7 m ²
035	SUIT FAMILY G408	40,1
035	TERASA	1,8
035	w408 GALLERY	35,2
		77,1 m ²
		1 946,1 m ²

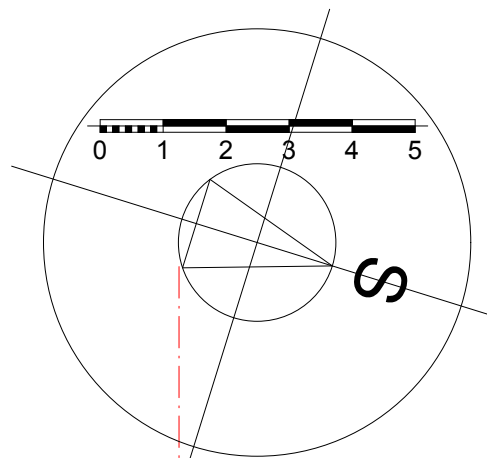

PŮDORYS 2.NP 1:120



POHLED VÝCHODNÍ ▲

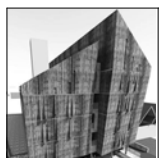

K2 invest

www.k2invest.cz

PECR DEEP 😊 PEC POD SNĚŽKOU

STUDIE ZMĚNY ZÁSTAVBY ÚZEMÍ

06/2016

O B S A H:

PŮDORYS 2.NP




v.č.


TABULKA SUITS

TABULKA SUITS 1.-4.NP		
Číslo	Jméno zóny	PLOCHA m ²
001	SUIT FAMILY 101	57,6
001	TERASA	2,6
		60,2 m ²
002	SUIT FAMILY 102	55,5
002	TERASA	2,6
		58,1 m ²
003	SUIT PERS. 103	32,6
003	TERASA	2,6
		35,2 m ²
004	SUIT FAMILY 104	55,5
004	TERASA	2,6
		58,1 m ²
005	SUIT FAMILY 105	55,5
005	TERASA	2,6
		58,1 m ²
006	SUIT FAMILY 106	55,5
006	TERASA	2,6
		58,1 m ²
007	SUIT FAMILY 107	52,1
007	TERASA	2,6
		54,7 m ²
008	SUIT FAMILY 108	63,6
008	TERASA	2,6
		66,2 m ²
009	SUIT FAMILY 201	59,3
009	TERASA	2,6
		61,9 m ²
010	SUIT FAMILY 202	55,4
010	TERASA	2,6
		58,0 m ²
011	SUIT PERS. 203	32,5
011	TERASA	2,6
		35,1 m ²
012	SUIT FAMILY 204	55,4
012	TERASA	2,6
		58,0 m ²
013	SUIT FAMILY 205	55,4
013	TERASA	2,6
		58,0 m ²
014	SUIT FAMILY 206	55,4
014	TERASA	2,6
		58,0 m ²
015	SUIT FAMILY 207	55,4
015	TERASA	2,6
		58,0 m ²
016	SUIT FAMILY 208	64,7
016	TERASA	2,6
		67,3 m ²
017	SUIT FAMILY 301	62,1
017	TERASA	2,6
		64,7 m ²
018	SUIT FAMILY 302	55,5
018	TERASA	2,6
		58,1 m ²
019	SUIT PERS. 303	32,6
019	TERASA	2,6
		35,2 m ²
020	SUIT FAMILY 304	55,5
020	TERASA	2,6
		58,1 m ²
021	SUIT FAMILY 305	55,5
021	TERASA	2,6
		58,1 m ²

TABULKA SUITS 1.-4.NP		
Číslo	Jméno zóny	PLOCHA m ²
022	SUIT FAMILY 306	55,5
022	TERASA	2,6
		58,1 m ²
023	SUIT FAMILY 307	52,1
023	TERASA	2,6
		54,7 m ²
024	SUIT FAMILY 308	67,7
024	TERASA	2,6
		70,3 m ²
025	SUIT FAMILY 402	57,3
026	SUIT FAMILY 403	49,7
027	SUIT FAMILY 404	49,7
028	SUIT FAMILY G401	27,4
028	TERASA	1,8
028	w401 GALLERY	22,5
		51,7 m ²
029	SUIT FAMILY G402	26,2
029	TERASA	1,8
029	w402 GALLERY	20,4
		48,4 m ²
030	SUIT FAMILY G403	27,4
030	TERASA	1,8
030	w403 GALLERY	22,5
		51,7 m ²
031	SUIT FAMILY G404	26,2
031	TERASA	1,8
031	w404 GALLERY	20,4
		48,4 m ²
032	SUIT FAMILY G405	27,4
032	TERASA	1,8
032	w405 GALLERY	22,5
		51,7 m ²
033	SUIT FAMILY G406	26,2
033	TERASA	1,8
033	w406 GALLERY	20,4
		48,4 m ²
034	SUIT FAMILY G407	27,4
034	TERASA	1,8
034	w407 GALLERY	22,5
		51,7 m ²
035	SUIT FAMILY G408	40,1
035	TERASA	1,8
035	w408 GALLERY	35,2
		77,1 m ²
		1 946,1 m ²

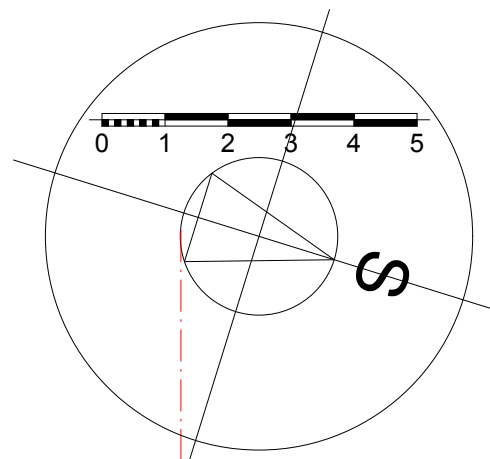

PŮDORYS 3.NP 1:120

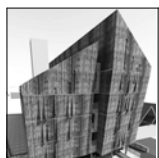

K2 invest

www.k2invest.cz

PECR DEEP 😊 PEC POD SNĚŽKOU

STUDIE ZMĚNY ZÁSTAVBY ÚZEMÍ

06/2016

O B S A H:


PŮDORYS 3.NP



v.č.

TABULKA SUITS

PŮDORYS 4.NP 1:120

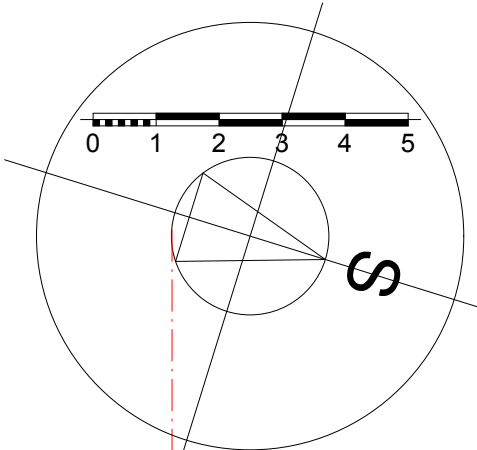


TABULKA SUITS 1.-4.NP			TABULKA SUITS 1.-4.NP		
Číslo	Jméno zóny	PLOCHA m2	Číslo	Jméno zóny	PLOCHA m2
001	SUIT FAMILY 101	57,6	022	SUIT FAMILY 306	55,5
001	TERASA	2,6	022	TERASA	2,6
		60,2 m ²			58,1 m ²
002	SUIT FAMILY 102	55,5	023	SUIT FAMILY 307	52,1
002	TERASA	2,6	023	TERASA	2,6
		58,1 m ²			54,7 m ²
003	SUIT PERS. 103	32,6	024	SUIT FAMILY 308	67,7
003	TERASA	2,6	024	TERASA	2,6
		35,2 m ²			70,3 m ²
004	SUIT FAMILY 104	55,5	025	SUIT FAMILY 402	57,3
004	TERASA	2,6			57,3 m ²
		58,1 m ²	026	SUIT FAMILY 403	49,7
005	SUIT FAMILY 105	55,5			49,7 m ²
005	TERASA	2,6	027	SUIT FAMILY 404	49,7
		58,1 m ²			49,7 m ²
006	SUIT FAMILY 106	55,5	028	SUIT FAMILY G401	27,4
006	TERASA	2,6	028	TERASA	1,8
		58,1 m ²	028	w401 GALLERY	22,5
007	SUIT FAMILY 107	52,1			51,7 m ²
007	TERASA	2,6	029	SUIT FAMILY G402	26,2
		54,7 m ²	029	TERASA	1,8
008	SUIT FAMILY 108	63,6	029	w402 GALLERY	20,4
008	TERASA	2,6			48,4 m ²
		66,2 m ²	030	SUIT FAMILY G403	27,4
009	SUIT FAMILY 201	59,3	030	TERASA	1,8
009	TERASA	2,6	030	w403 GALLERY	22,5
		61,9 m ²			51,7 m ²
010	SUIT FAMILY 202	55,4	031	SUIT FAMILY G404	26,2
010	TERASA	2,6	031	TERASA	1,8
		58,0 m ²	031	w404 GALLERY	20,4
011	SUIT PERS. 203	32,5			48,4 m ²
011	TERASA	2,6	032	SUIT FAMILY G405	27,4
		35,1 m ²	032	TERASA	1,8
012	SUIT FAMILY 204	55,4	032	w405 GALLERY	22,5
012	TERASA	2,6			51,7 m ²
		58,0 m ²	033	SUIT FAMILY G406	26,2
013	SUIT FAMILY 205	55,4	033	TERASA	1,8
013	TERASA	2,6	033	w406 GALLERY	20,4
		58,0 m ²			48,4 m ²
014	SUIT FAMILY 206	55,4	034	SUIT FAMILY G407	27,4
014	TERASA	2,6	034	TERASA	1,8
		58,0 m ²	034	w407 GALLERY	22,5
015	SUIT FAMILY 207	55,4			51,7 m ²
015	TERASA	2,6	035	SUIT FAMILY G408	40,1
		58,0 m ²	035	TERASA	1,8
016	SUIT FAMILY 208	64,7	035	w408 GALLERY	35,2
016	TERASA	2,6			77,1 m ²
		67,3 m ²			1 946,1 m ²
017	SUIT FAMILY 301	62,1			
017	TERASA	2,6			
		64,7 m ²			
018	SUIT FAMILY 302	55,5			
018	TERASA	2,6			
		58,1 m ²			
019	SUIT PERS. 303	32,6			
019	TERASA	2,6			
		35,2 m ²			
020	SUIT FAMILY 304	55,5			
020	TERASA	2,6			
		58,1 m ²			
021	SUIT FAMILY 305	55,5			
021	TERASA	2,6			
		58,1 m ²			




POHLED VÝCHODNÍ ▲

TABULKA SUITS

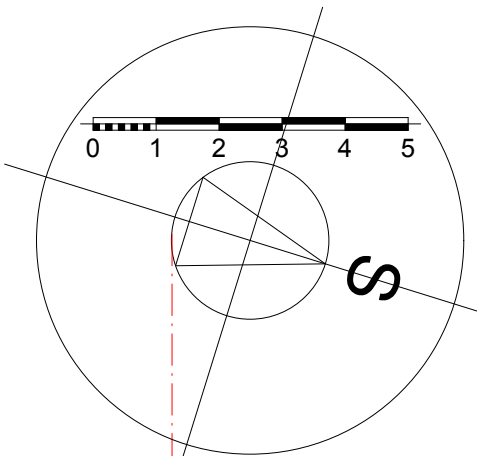


PŮDORYS 4.NP GALERIE 1:120

TABULKA SUITS 1.-4.NP			TABULKA SUITS 1.-4.NP		
Číslo	Jméno zóny	PLOCHA m2	Číslo	Jméno zóny	PLOCHA m2
001	SUIT FAMILY 101	57,6	022	SUIT FAMILY 306	55,5
001	TERASA	2,6	022	TERASA	2,6
		60,2 m ²			58,1 m ²
002	SUIT FAMILY 102	55,5	023	SUIT FAMILY 307	52,1
002	TERASA	2,6	023	TERASA	2,6
		58,1 m ²			54,7 m ²
003	SUIT PERS. 103	32,6	024	SUIT FAMILY 308	67,7
003	TERASA	2,6	024	TERASA	2,6
		35,2 m ²			70,3 m ²
004	SUIT FAMILY 104	55,5	025	SUIT FAMILY 402	57,3
004	TERASA	2,6			57,3 m ²
		58,1 m ²	026	SUIT FAMILY 403	49,7
005	SUIT FAMILY 105	55,5			49,7 m ²
005	TERASA	2,6	027	SUIT FAMILY 404	49,7
		58,1 m ²			49,7 m ²
006	SUIT FAMILY 106	55,5	028	SUIT FAMILY G401	27,4
006	TERASA	2,6	028	TERASA	1,8
		58,1 m ²	028	w401 GALLERY	22,5
007	SUIT FAMILY 107	52,1			51,7 m ²
007	TERASA	2,6	029	SUIT FAMILY G402	26,2
		54,7 m ²	029	TERASA	1,8
008	SUIT FAMILY 108	63,6	029	w402 GALLERY	20,4
008	TERASA	2,6			48,4 m ²
		66,2 m ²	030	SUIT FAMILY G403	27,4
009	SUIT FAMILY 201	59,3	030	TERASA	1,8
009	TERASA	2,6	030	w403 GALLERY	22,5
		61,9 m ²			51,7 m ²
010	SUIT FAMILY 202	55,4	031	SUIT FAMILY G404	26,2
010	TERASA	2,6	031	TERASA	1,8
		58,0 m ²	031	w404 GALLERY	20,4
011	SUIT PERS. 203	32,5			48,4 m ²
011	TERASA	2,6	032	SUIT FAMILY G405	27,4
		35,1 m ²	032	TERASA	1,8
012	SUIT FAMILY 204	55,4	032	w405 GALLERY	22,5
012	TERASA	2,6			51,7 m ²
		58,0 m ²	033	SUIT FAMILY G406	26,2
013	SUIT FAMILY 205	55,4	033	TERASA	1,8
013	TERASA	2,6	033	w406 GALLERY	20,4
		58,0 m ²			48,4 m ²
014	SUIT FAMILY 206	55,4	034	SUIT FAMILY G407	27,4
014	TERASA	2,6	034	TERASA	1,8
		58,0 m ²	034	w407 GALLERY	22,5
015	SUIT FAMILY 207	55,4			51,7 m ²
015	TERASA	2,6	035	SUIT FAMILY G408	40,1
		58,0 m ²	035	TERASA	1,8
016	SUIT FAMILY 208	64,7	035	w408 GALLERY	35,2
016	TERASA	2,6			77,1 m ²
		67,3 m ²			1 946,1 m ²
017	SUIT FAMILY 301	62,1			
017	TERASA	2,6			
		64,7 m ²			
018	SUIT FAMILY 302	55,5			
018	TERASA	2,6			
		58,1 m ²			
019	SUIT PERS. 303	32,6			
019	TERASA	2,6			
		35,2 m ²			
020	SUIT FAMILY 304	55,5			
020	TERASA	2,6			
		58,1 m ²			
021	SUIT FAMILY 305	55,5			
021	TERASA	2,6			
		58,1 m ²			

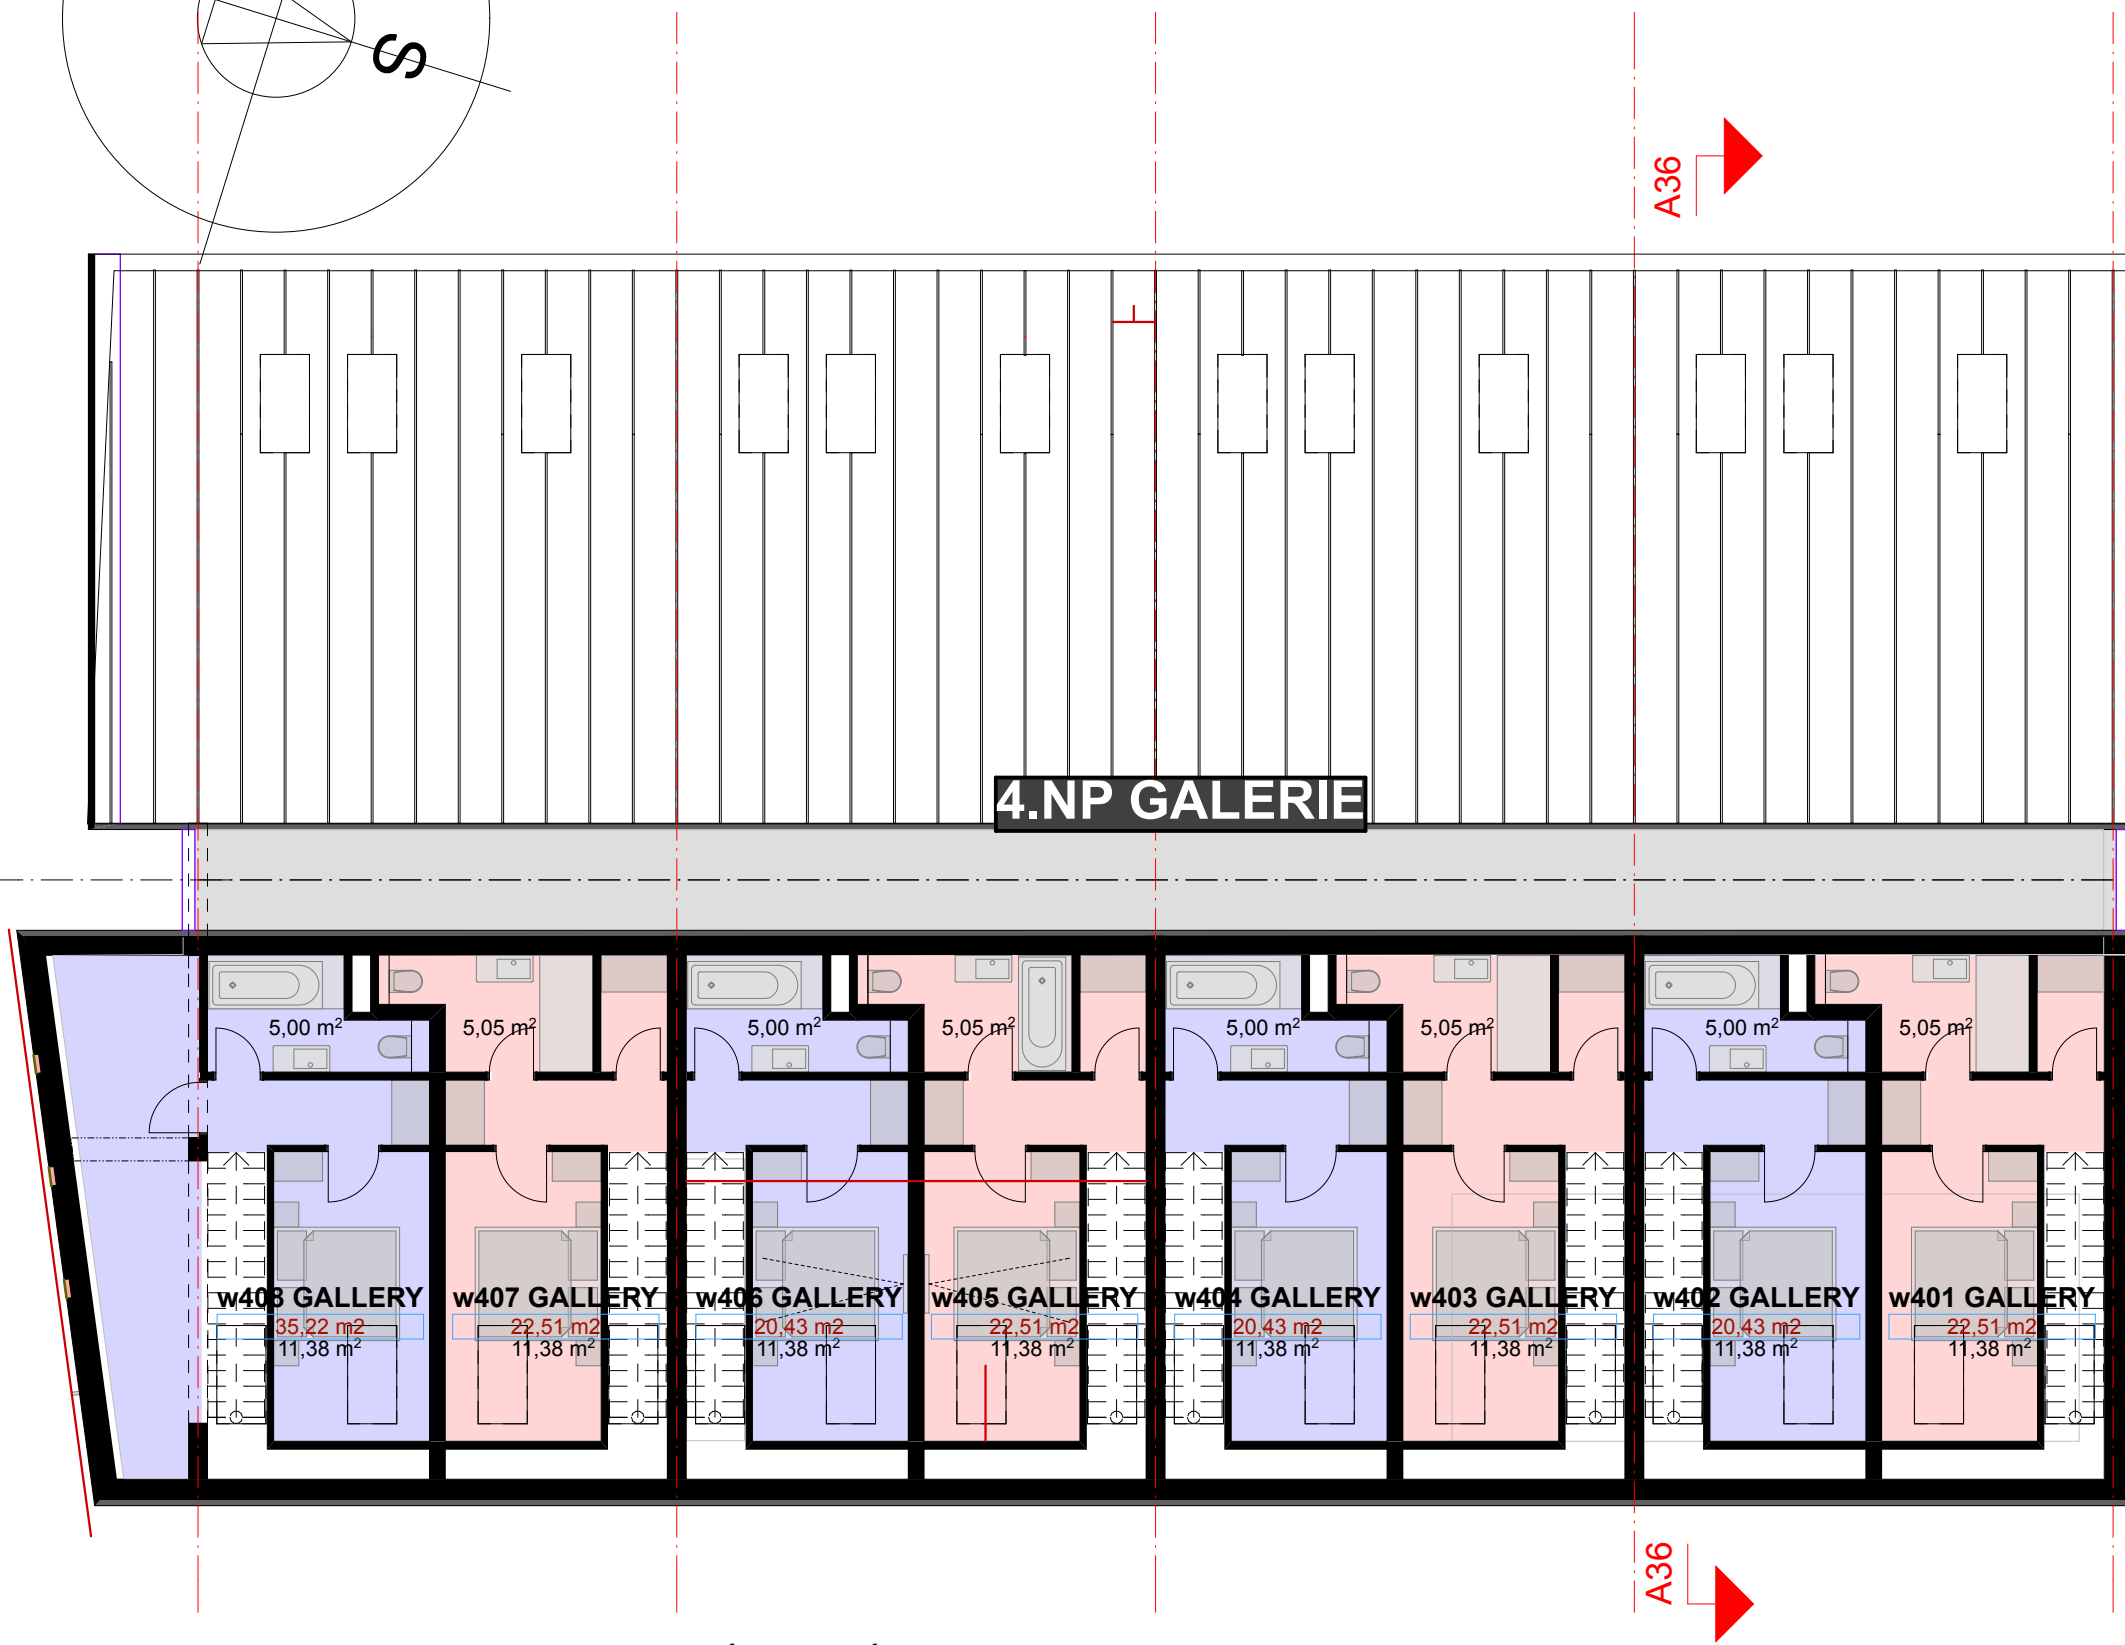

POHLED VÝCHODNÍ ▲

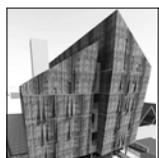

K2 invest

www.k2invest.cz

PECR DEEP 😊 PEC POD SNĚŽKOU

STUDIE ZMĚNY ZÁSTAVBY ÚZEMÍ

06/2016

O B S A H:


PŮDORYS 4.NP - GALERIE





10

v.č.

ŘEZ A36 1:100

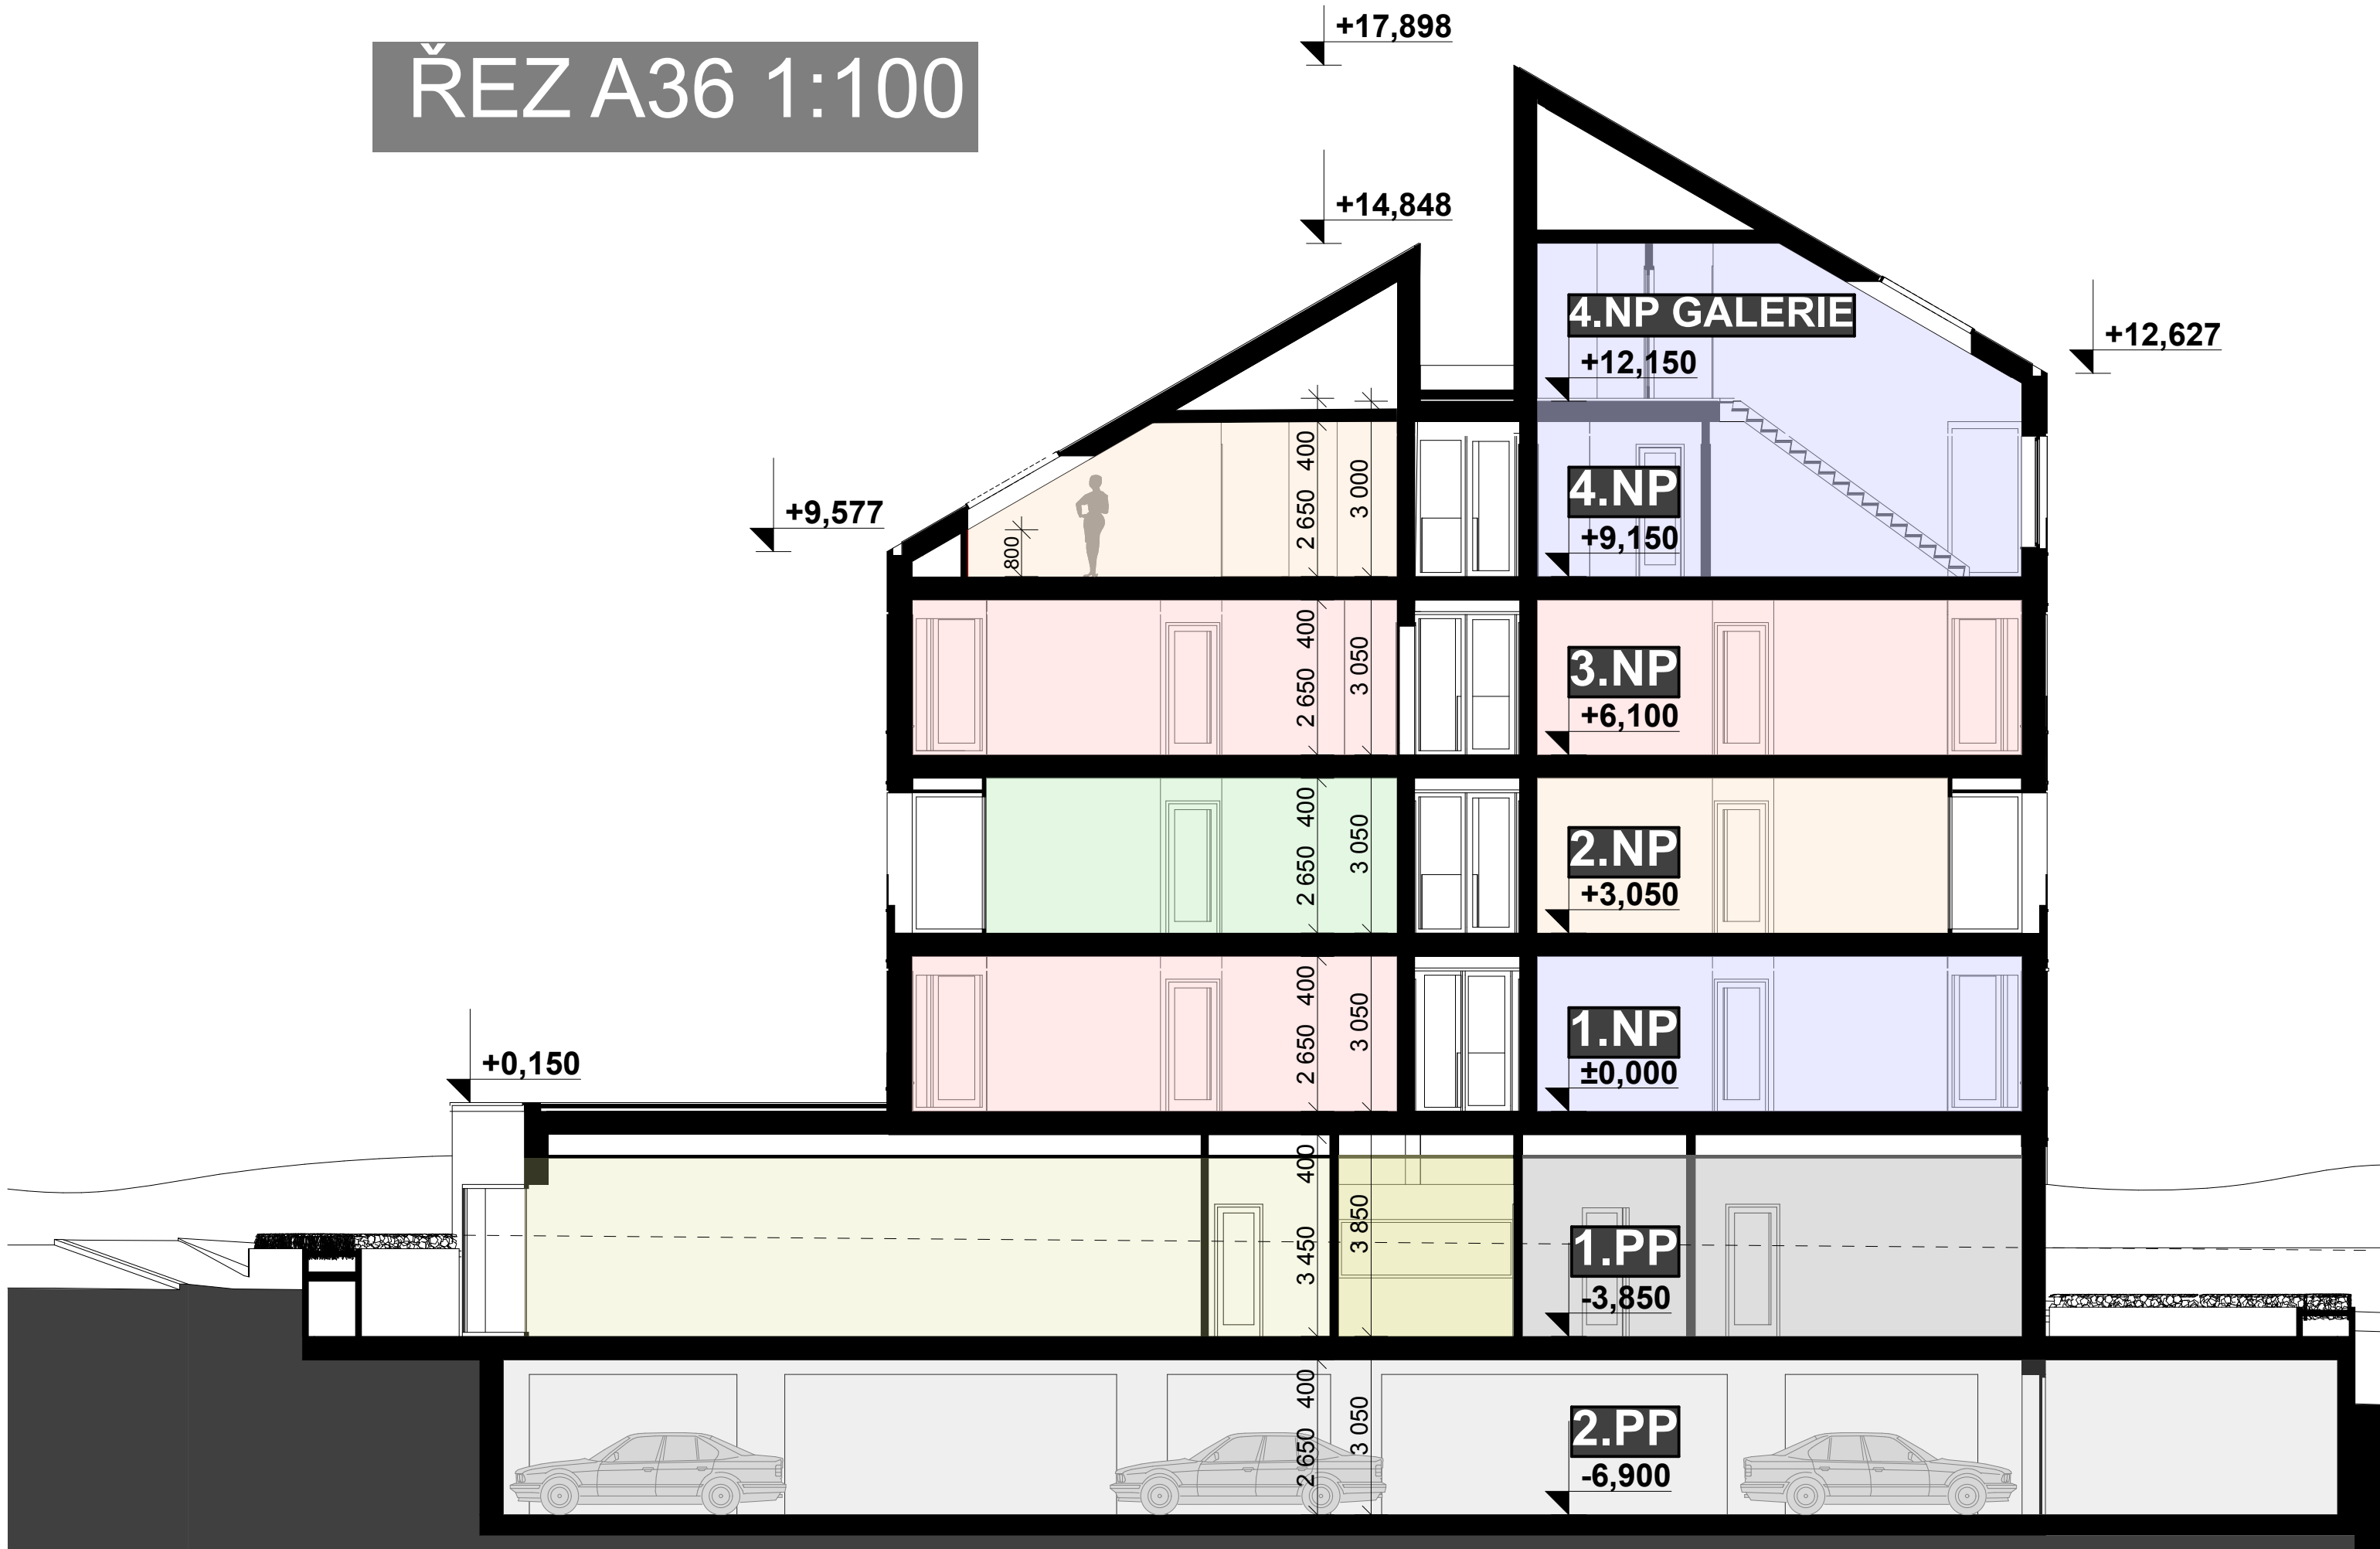

POHLED JIŽNÍ 1:120

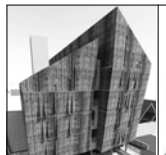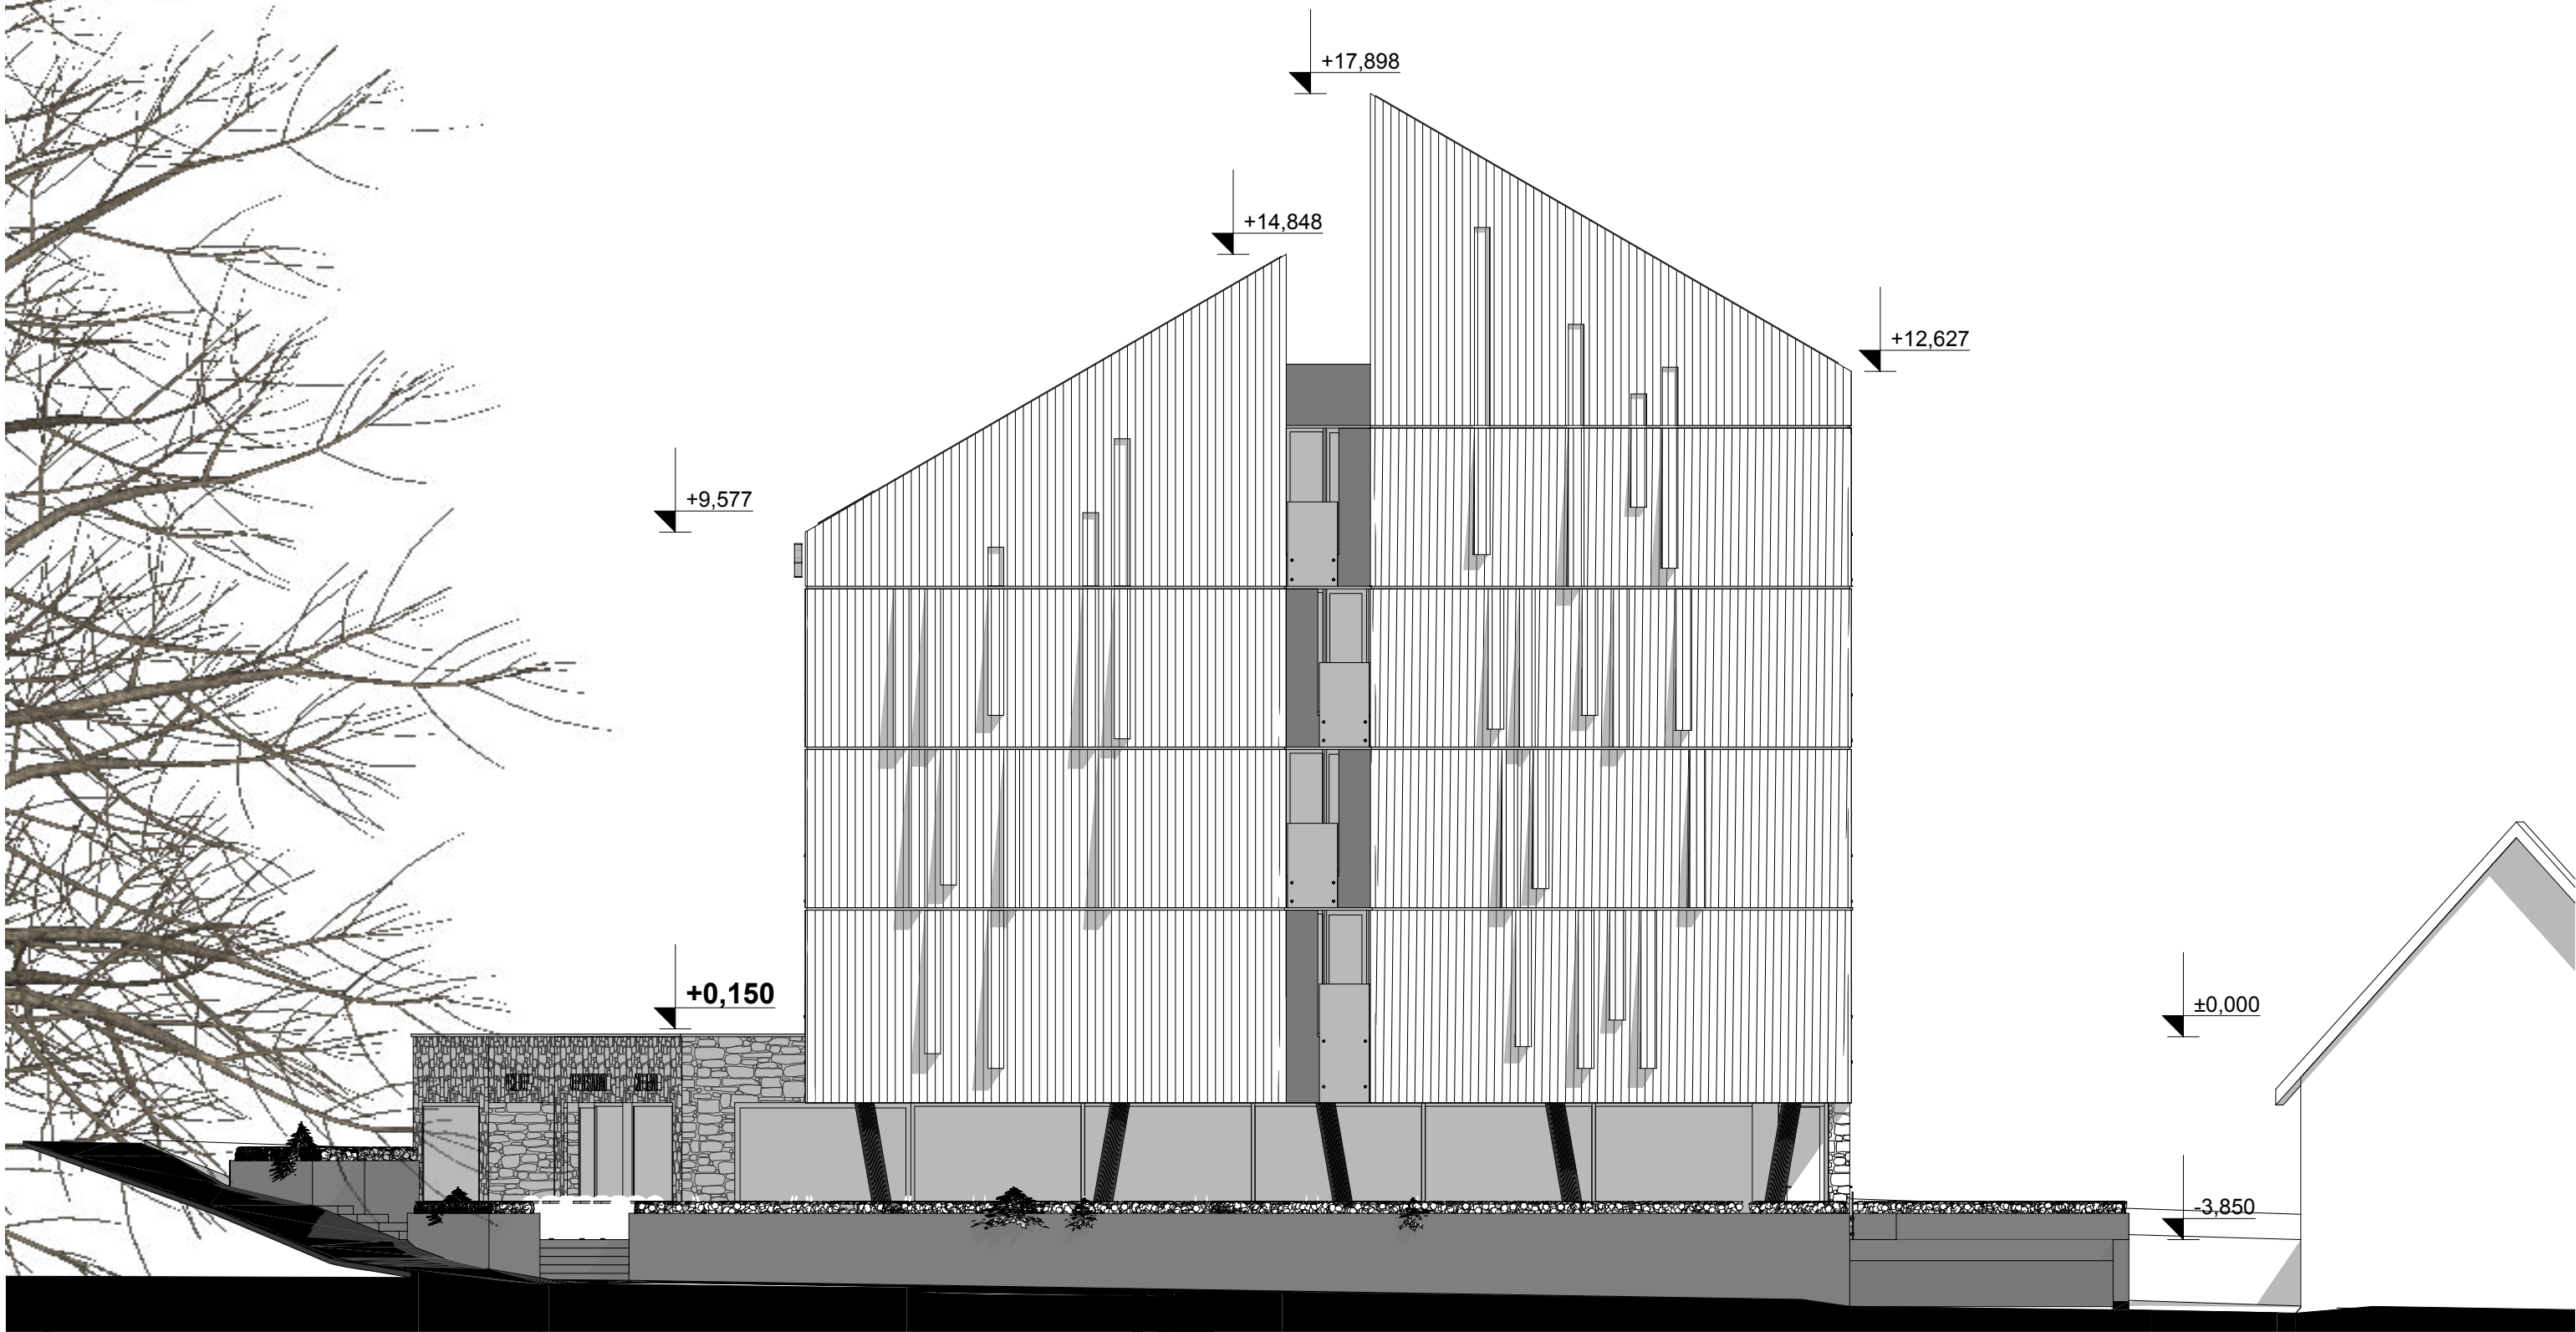

www.k2invest.cz

K2 invest

PECR DEEP 😊 PEC POD SNĚŽKOU


STUDIE ZMĚNY ZÁSTAVBY ÚZEMÍ

06/2016

O B S A H:

POHLED JIŽNÍ

www.kozub.cz
KOZUB
ARCHITEKT
12
v.č.

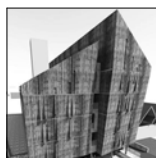

www.k2invest.cz

K2 invest

PECR DEEP 😊 PEC POD SNĚŽKOU


STUDIE ZMĚNY ZÁSTAVBY ÚZEMÍ

06/2016

O B S A H:

VIZUALIZACE -
ZÁKRES DO FOTOGRAFIE 2

ARCHITEKT **KOZUB** www.kozub.cz
17
v.č.

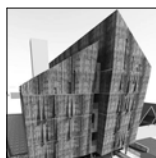

www.k2invest.cz

K2 invest

PECR DEEP 😊 PEC POD SNĚŽKOU


STUDIE ZMĚNY ZÁSTAVBY ÚZEMÍ

06/2016

O B S A H:

VIZUALIZACE -
ZÁKRES DO FOTOGRAFIE 3

ARCHITEKT **KOZUB** www.kozub.cz
18
v.č.

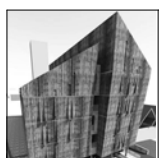

www.k2invest.cz

K2 invest

PECR DEEP ☺ PEC POD SNĚŽKOU


STUDIE ZMĚNY ZÁSTAVBY ÚZEMÍ

06/2016

O B S A H:

VIZUALIZACE -
ZÁKRES DO FOTOGRAFIE 4

ARCHITEKT **KOZUB** www.kozub.cz
19
v.č.

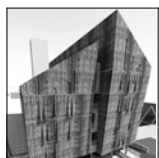

www.k2invest.cz

K2 invest

PECR DEEP 😊 PEC POD SNĚŽKOU


STUDIE ZMĚNY ZÁSTAVBY ÚZEMÍ

06/2016

O B S A H:

VIZUALIZACE -
ZÁKRES DO FOTOGRAFIE 5

ARCHITEKT **KOZUB** www.kozub.cz
20
v.č.

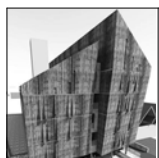

www.k2invest.cz

K2 invest

PEČR DEEP ☺ PEC POD SNĚŽKOU

STUDIE ZMĚNY ZÁSTAVBY ÚZEMÍ

06/2016

O B S A H:

FOTOZOBRAZENÍ 3

www.kozub.cz
KOZUB
ARCHITEKT
23
v.č.