

VÝKAZ DOSAVADNÍHO A NOVÉHO STAVU ÚDAJŮ KATASTRU NEMOVITOSTÍ

Dosavadní stav			Nový stav												
Označení pozemku parc. číslem	Výměra parcely		Druh pozemku Způsob využití	Označení pozemku parc. číslem	Výměra parcely		Druh pozemku Způsob využití	Typ stavby Způsob využití	Zpús. určení výměr	Porovnání se stavem evidence právních vztahů					
	ha	m ²			ha	m ²				Díl přechází z pozemku označeného v katastru nemovitostí		Číslo listu vlastnictví	Výměra dílu		Označení dílu
										katastru nemovitostí	dřívější poz. evidenci		ha	m ²	
916										916		987			

Oprávněný : dle smouvy


Druh věcného břemene : A - právo chůze a jízdy

B - právo chůze

Seznam souřadnic (S-JTSK)

Číslo bodu	Souřadnice pro zápis do KN			Souřadnice určené měřením		Poznámka
	Y	X	Kód kv.	Y	X	
340-0015	641223.69	987863.63	3			lom obrubníku
582-0006	641234.66	987868.69	4			hřeb v asfaltu
1083-2323	641252.94	987836.52	4			barva na dlažbě
1083-2324	641250.83	987843.64	4			barva na dlažbě
1083-3235	641249.47	987848.65	4			barva na dlažbě
1083-3236	641245.90	987859.79	4			barva na dlažbě
1083-3239	641242.55	987864.37	4			barva na dlažbě
1111-1	641224.80	987857.76	3			roh budovy
1111-2	641243.81	987863.26	3			roh budovy
1111-3	641256.73	987819.04	3			roh budovy
1	641248.21	987848.22	3			
2	641250.21	987841.37	3			
3	641251.39	987841.74	4			
4	641234.95	987860.70	3			
5	641231.99	987859.84	3			
6	641230.03	987866.56	4			
7	641236.78	987863.28	3			
8	641240.75	987865.36	4			

<p>GEOMETRICKÝ PLÁN pro vymezení rozsahu věcného břemene k části pozemku</p>	<p>Geometrický plán ověřil úředně oprávněný zeměměřický inženýr:</p>		<p>Stejnopis ověřil úředně oprávněný zeměměřický inženýr:</p>		
	<p>Jméno, příjmení: Ing. Pavel Beránek</p>		<p>Jméno, příjmení:</p>		
	<p>Číslo položky seznamu úředně oprávněných zeměměřických inženýrů: 1153/1995</p>		<p>Číslo položky seznamu úředně oprávněných zeměměřických inženýrů:</p>		
	<p>Dne: 18. března 2014 Číslo: 25/2014</p>		<p>Dne: Číslo:</p>		
<p>Náležitosti a přesnosti odpovídá právním předpisům.</p>		<p>Tento stejnopis odpovídá geometrickému plánu v elektronické podobě uloženému v dokumentaci katastrálního úřadu.</p>			
<p>Vyhotovitel: Ing. Pavel Beránek, geodet Pardubická 878, Chrudim</p>		<p>Katastrální úřad souhlasí s očíslováním parcel.</p>		<p>Ověření stejnopisu geometrického plánu v listinné podobě.</p>	
<p>Číslo plánu: 1181-42/2014</p>					
<p>Okres: Trutnov</p>					
<p>Obec: Pec pod Sněžkou</p>					
<p>Kat. území: Pec pod Sněžkou</p>					
<p>Mapový list: Žacléř 6-3/34, Žacléř 6-3/43</p>		<p>Dosavadním vlastníkům pozemků byla poskytnuta možnost seznámit se v terénu s průběhem navrhovaných nových hranic, které byly označeny předepsaným způsobem.</p>			

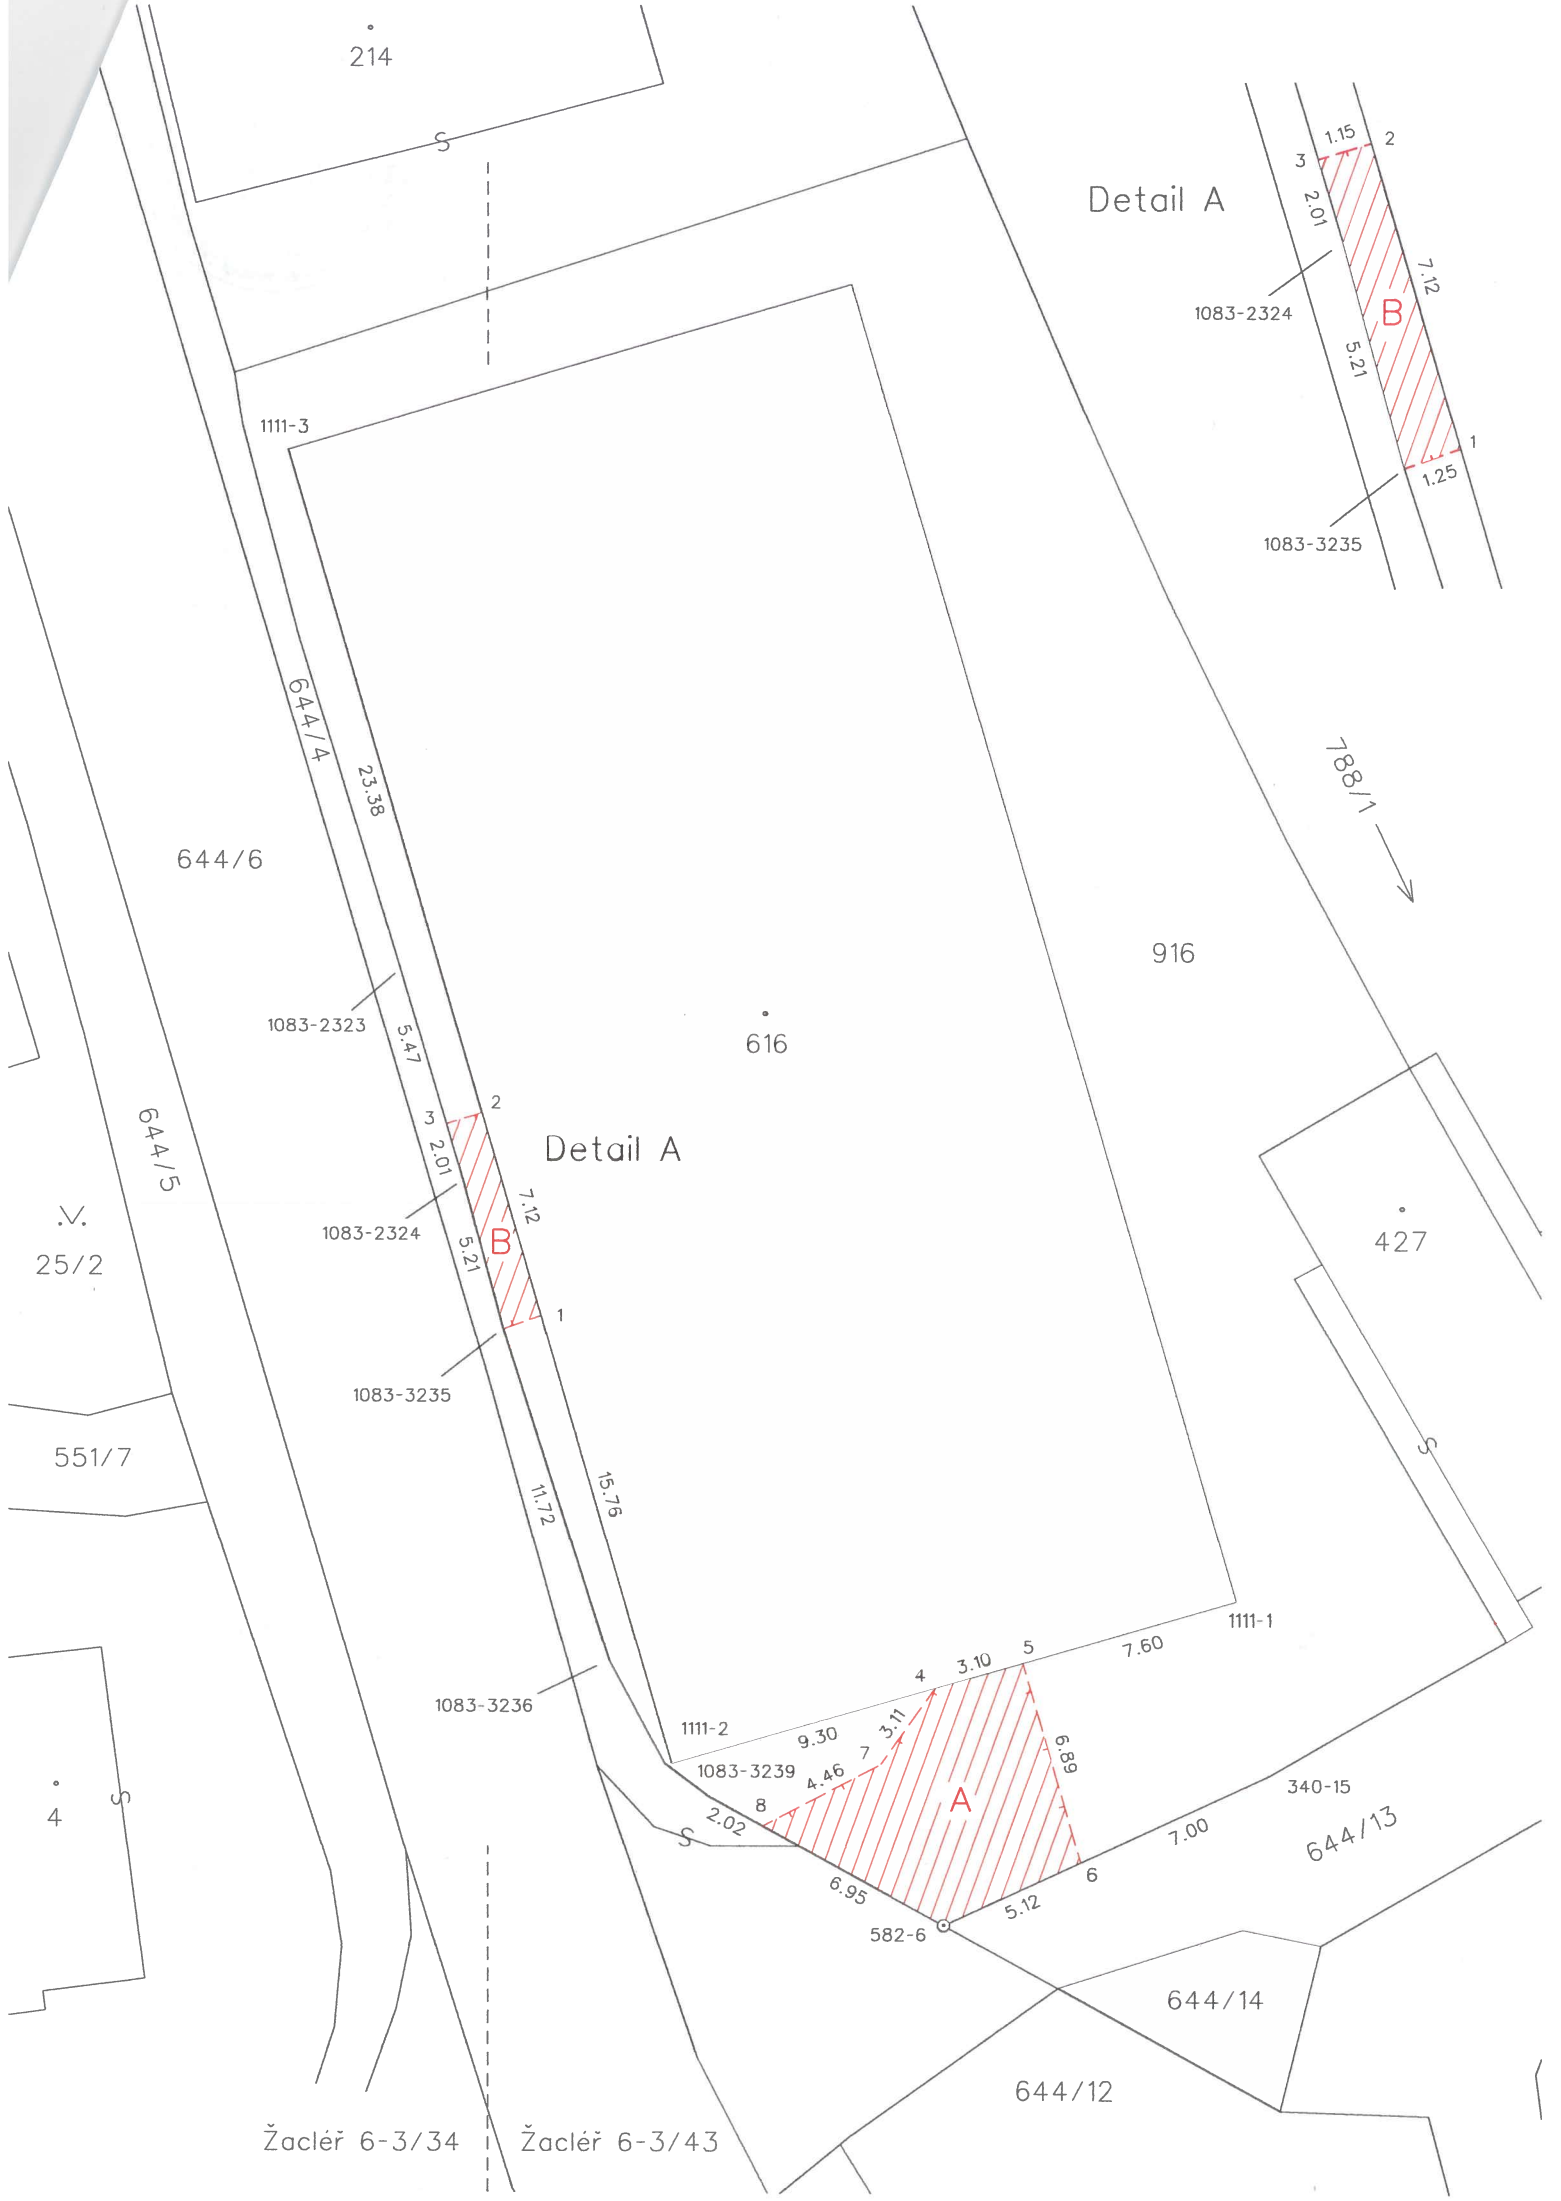

214

S

Detail A

1083-2324

1083-3235

188/1

644/6

616

916

Detail A

427

25/2

1083-2324

1083-3235

551/7

1083-3236

1111-2

1083-3239

1111-1

340-15

4

S

644/13

Žacléř 6-3/34

Žacléř 6-3/43

644/12

644/14