

OBSAH:

V.Č.01	TITUL
V.Č.02	PŮDORYS 1.NP
V.Č.03	PŮDORYS 2.NP
V.Č.04	PŮDORYS 3.NP
V.Č.05	PŮDORYS 4.NP
V.Č.06	PŮDORYS 5.NP
V.Č.07	PŮDORYS 6.NP
V.Č.08	POHLEDY JZ, SV, ŘEZ
V.Č.09	POHLEDY SZ, JV
V.Č.10	TABULKA BYTŮ 1
V.Č.11	TABULKA BYTŮ 2
V.Č.12	FOTOZOBRAZENÍ 01
V.Č.13	FOTOZOBRAZENÍ 02
V.Č.14	FOTOZOBRAZENÍ 03
V.Č.15	FOTOZOBRAZENÍ 04
V.Č.16	FOTOZOBRAZENÍ 05
V.Č.17	FOTOZOBRAZENÍ 06
V.Č.18	FOTOZOBRAZENÍ 07
V.Č.19	FOTOZOBRAZENÍ 08
V.Č.20	FOTOZOBRAZENÍ 09
V.Č.21	FOTOZOBRAZENÍ 10
V.Č.22	FOTOZOBRAZENÍ 11
V.Č.23	FOTOZOBRAZENÍ 12
V.Č.24	FOTOZOBRAZENÍ 13
V.Č.25	FOTOZOBRAZENÍ 14
V.Č.26	FOTOZOBRAZENÍ 15
V.Č.27	FOTOZOBRAZENÍ 16
V.Č.28	FOTOZOBRAZENÍ 17
V.Č.29	FOTOZOBRAZENÍ 18
V.Č.30	NÁHLEDY FOTOZOBRAZENÍ

BYTOVÝ DŮM - PLANETS KOLÍN

ZMĚNA PROJEKTU STAVBY


02/2011

INVESTOR: K2 INVEST s.r.o.

ARCHITEKT: ING.ARCH.ZDENĚK KOZUB

PŮDORYS 1.NP 1:235

SEKCE A

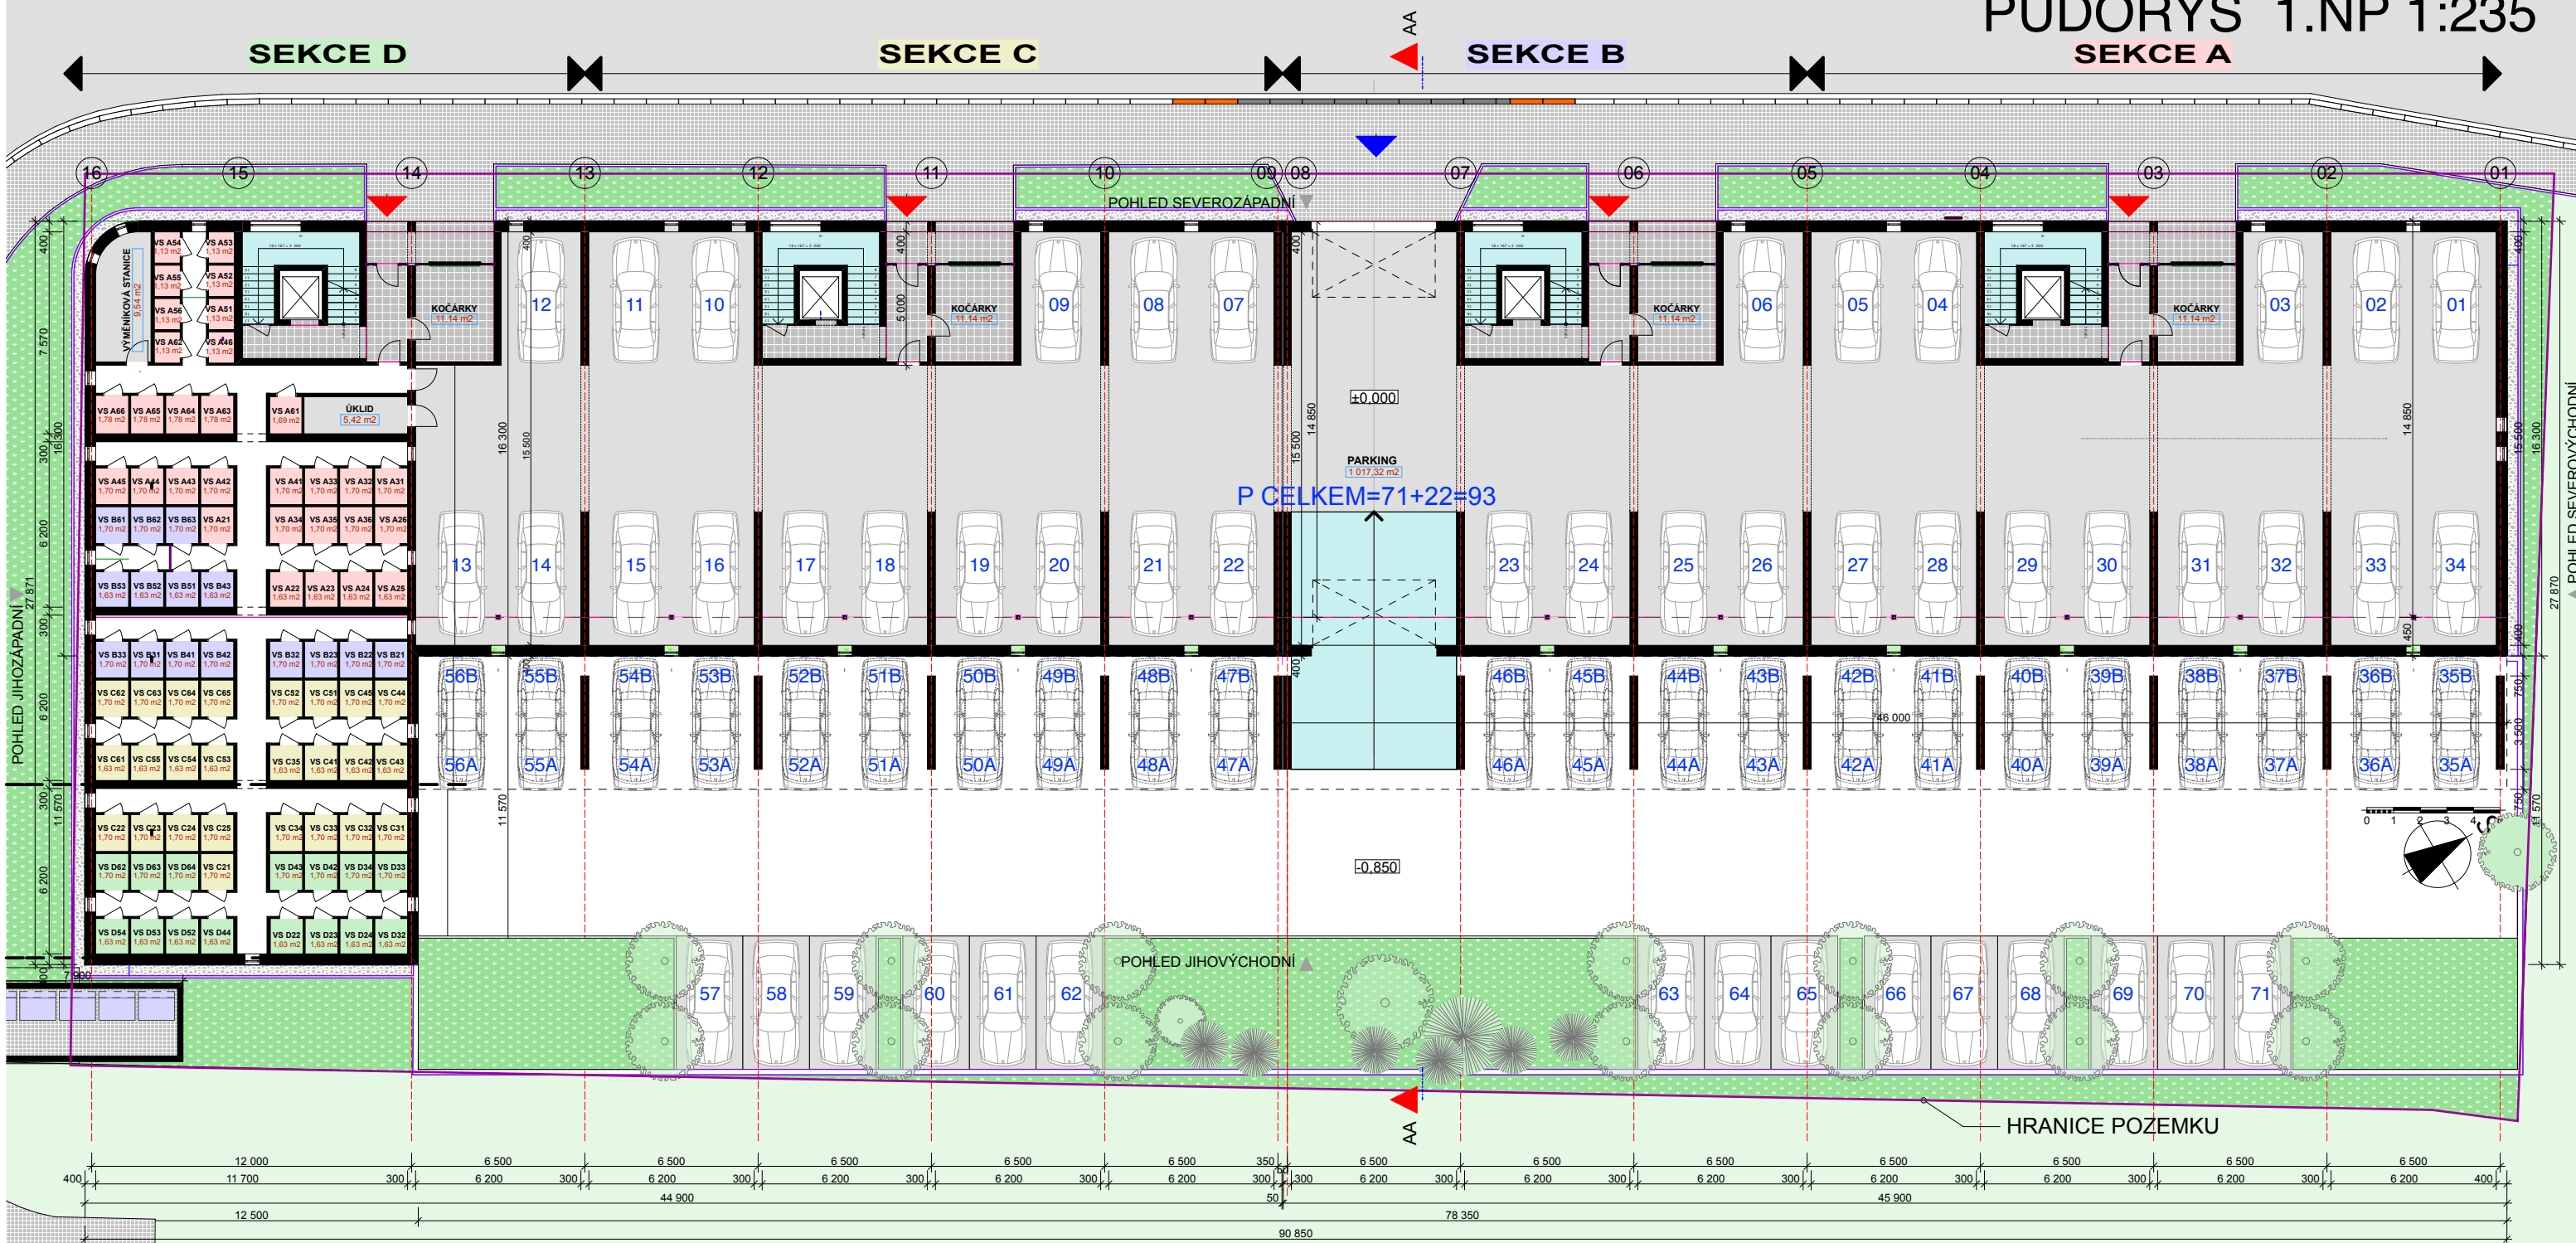

ZÁKLADNÍ ÚDAJE:

- ZASTAVĚNÁ PLOCHA OBJEKTEM: 1625 M2
- OBESTAVĚNÝ PROSTOR: 30100 M3
- ZPEVNĚNÉ PLOCHY PARKOVIŠŤ: 1016 M2
/ Z TOHO 391 M2 ZASTŘEŠENO DESKOU/
- ZPEVNĚNÉ PLOCHY CHODNÍKŮ: 368 M2
- PLOCHA PARKOVÉ ZELENĚ: 393 M2
- PLOCHA ZELENĚ TERASY: 390 M2

- CELKOVÝ POČET BYTŮ: 90 BJ
- SKLADBA BYTŮ:
 - 1+KK: 15 BJ
 - 2+KK: 35 BJ
 - 3+KK: 35 BJ
 - 4+KK: 5 BJ
- CELKOVÝ POČET PARKOVACÍCH MÍST: 93
- Z TOHO:
 - 34 UVNITŘ OBJEKTU
 - 37 VNĚ OBJEKTU
 - 22 NA SKLOPNÝCH MECHANISMECH

PŮDORYS 2.NP 1:235



TABULKA BYTŮ 2.NP	
Číslo	OZNAČ. BYTU
1	BYT A21
1	TERASA
2	BYT A22
2	TERASA
3	BYT A23
3	TERASA
4	BYT A24
4	TERASA
5	BYT A25
6	BYT A26
7	BYT B21
7	TERASA
8	BYT B22
8	TERASA
9	BYT B23
9	TERASA
10	BYT C21
10	TERASA
11	BYT C22
11	TERASA
12	BYT C23
12	TERASA
13	BYT C24
13	TERASA
14	BYT C25
15	BYT D21
15	TERASA
15	VS
16	BYT D22
16	TERASA
17	BYT D23
17	TERASA
18	BYT D24
18	TERASA
1 155,5 ...	

A



O B S A H:

ARCHITEKT
www.kozub.cz
K O Z U B

04
V.Č.

PŮDORYS 4.NP 1:235




TABULKA BYTŮ 4.NP		
Číslo	OZNAČ. BYTU	PLOCHA m2
37	BYT A41	82,1
37	TERASA	4,7
38	BYT A42	86,8 m2
38	TERASA	47,8
	TERASA	3,0
39	BYT A43	50,8 m2
39	TERASA	47,8
	TERASA	3,0
40	BYT A44	50,8 m2
40	TERASA	48,0
41	BYT A45	3,7
	TERASA	51,7 m2
42	BYT A46	28,0
	TERASA	28,0 m2
43	BYT B41	29,2
43	TERASA	29,2 m2
44	BYT B42	87,5
44	TERASA	4,7
45	BYT B43	92,2 m2
45	TERASA	47,8
	TERASA	3,0
46	BYT C41	50,8 m2
46	TERASA	79,0
	TERASA	4,7
47	BYT C42	83,7 m2
47	TERASA	82,1
	TERASA	4,7
48	BYT C43	86,8 m2
48	TERASA	47,8
	TERASA	3,0
49	BYT C44	50,8 m2
49	TERASA	79,0
	TERASA	4,7
50	BYT C45	83,7 m2
50	TERASA	29,2
51	BYT D41	29,2 m2
51	TERASA	29,2 m2
51	VS	79,0
	TERASA	4,7
52	BYT D42	5,2
52	TERASA	88,9 m2
	TERASA	98,8
53	BYT D43	4,7
53	TERASA	103,5 m2
54	BYT D44	53,8
54	TERASA	3,5
	TERASA	57,3 m2
	TERASA	75,8
	TERASA	4,7
	TERASA	80,5 m2
	TERASA	1 155,5 ...

PŮDORYS 5.NP 1:235




TABULKA BYTŮ 5.NP	
Číslo	OZNAČ. BYTU
55	BYT A51
55	TERASA
56	BYT A52
56	TERASA
57	BYT A53
57	TERASA
58	BYT A54
58	TERASA
59	BYT A55
60	BYT A56
61	BYT B51
61	TERASA
62	BYT B52
62	TERASA
63	BYT B53
63	TERASA
64	BYT C51
64	TERASA
65	BYT C52
65	TERASA
66	BYT C53
66	TERASA
67	BYT C54
67	TERASA
68	BYT C55
69	BYT D51
69	TERASA
69	VS
70	BYT D52
70	TERASA
71	BYT D53
71	TERASA
72	BYT D54
72	TERASA
1 155,2 ...	

PŮDORYS 6.NP 1:235

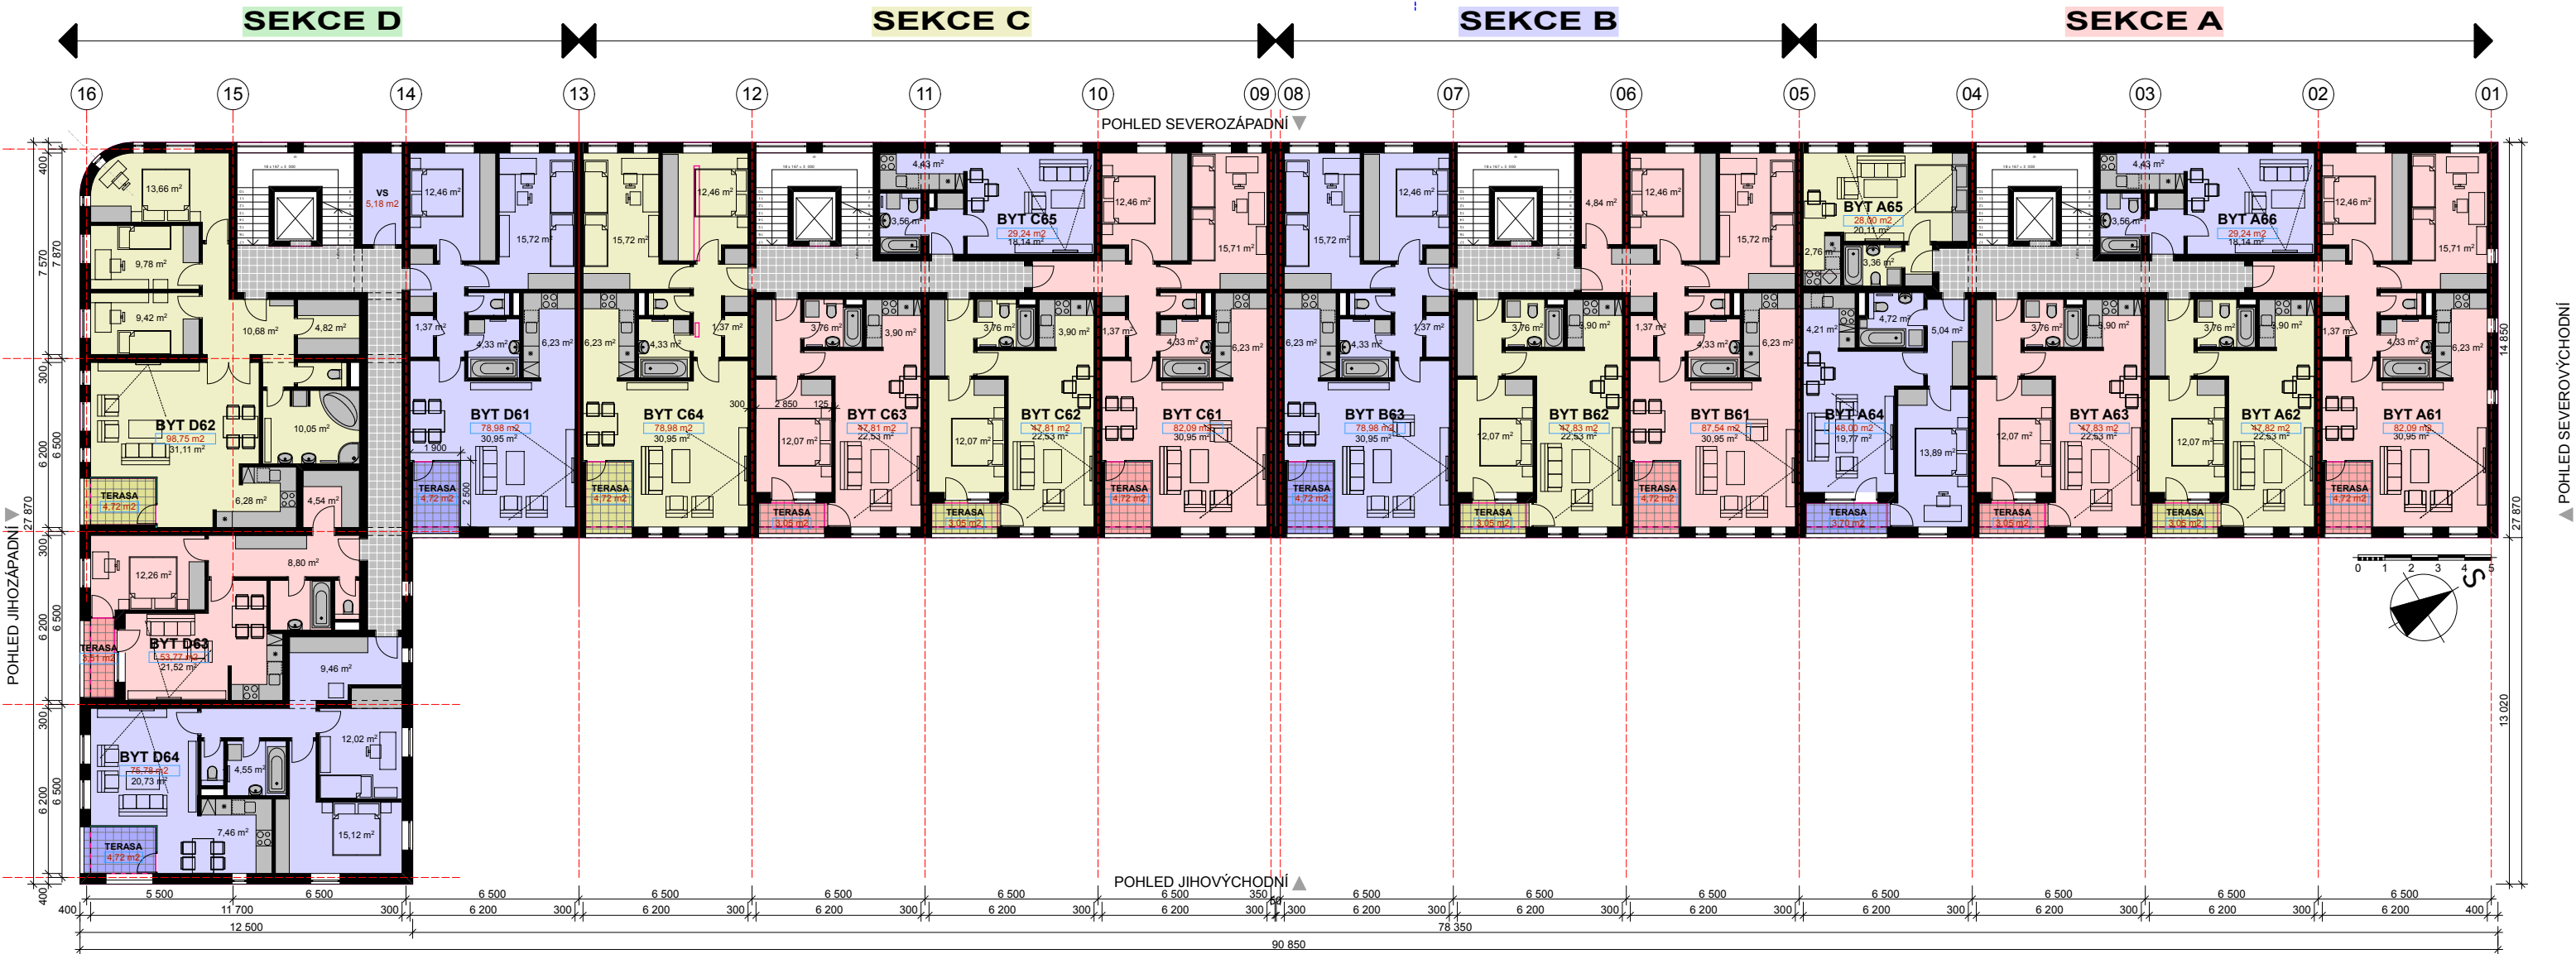


TABULKA BYTŮ 6.NP	
Číslo	OZNAČ. BYTU
73	BYT A61
73	TERASA
74	BYT A62
74	TERASA
75	BYT A63
75	TERASA
76	BYT A64
76	TERASA
77	BYT A65
78	BYT A66
79	BYT B61
79	TERASA
80	BYT B62
80	TERASA
81	BYT B63
81	TERASA
82	BYT C61
82	TERASA
83	BYT C62
83	TERASA
84	BYT C63
84	TERASA
85	BYT C64
85	TERASA
86	BYT C65
87	BYT D61
87	TERASA
87	VS
88	BYT D62
88	TERASA
89	BYT D63
89	TERASA
90	BYT D64
90	TERASA
1 155,5 ...	


POHLED JIHOZÁPADNÍ 1:235

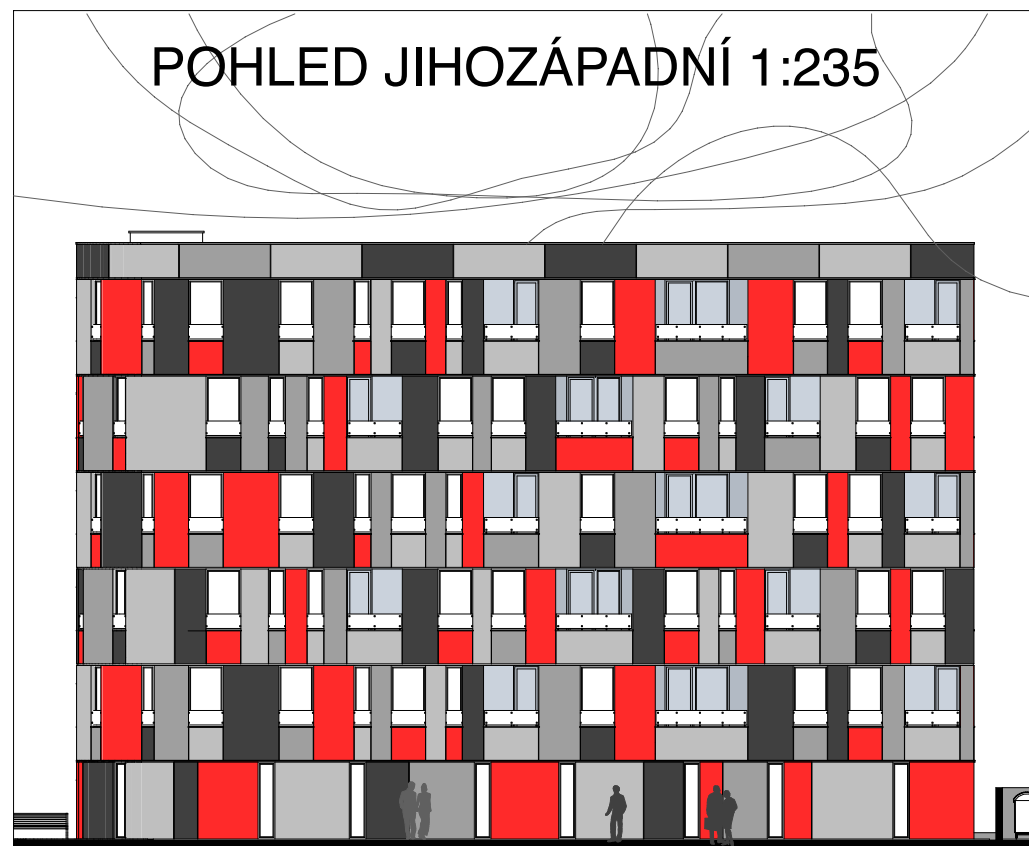

POHLED SEVEROVÝCHODNÍ 1:235

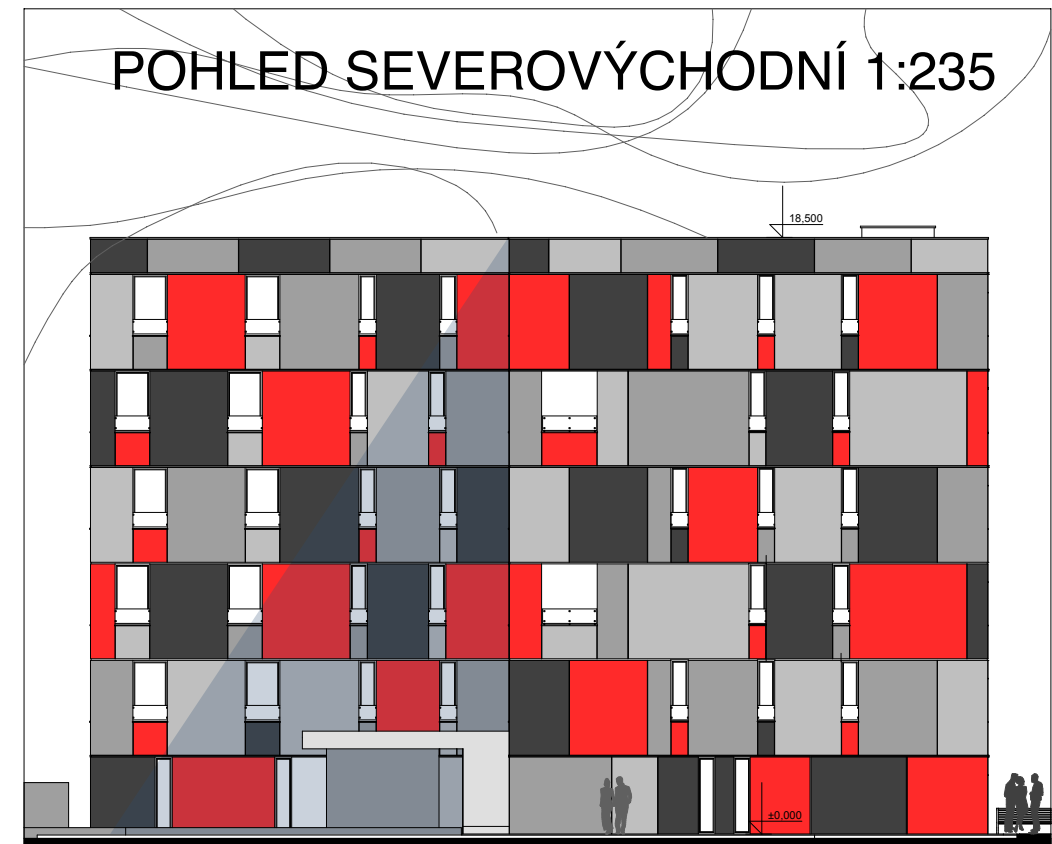

ŘEZ AA 1:150

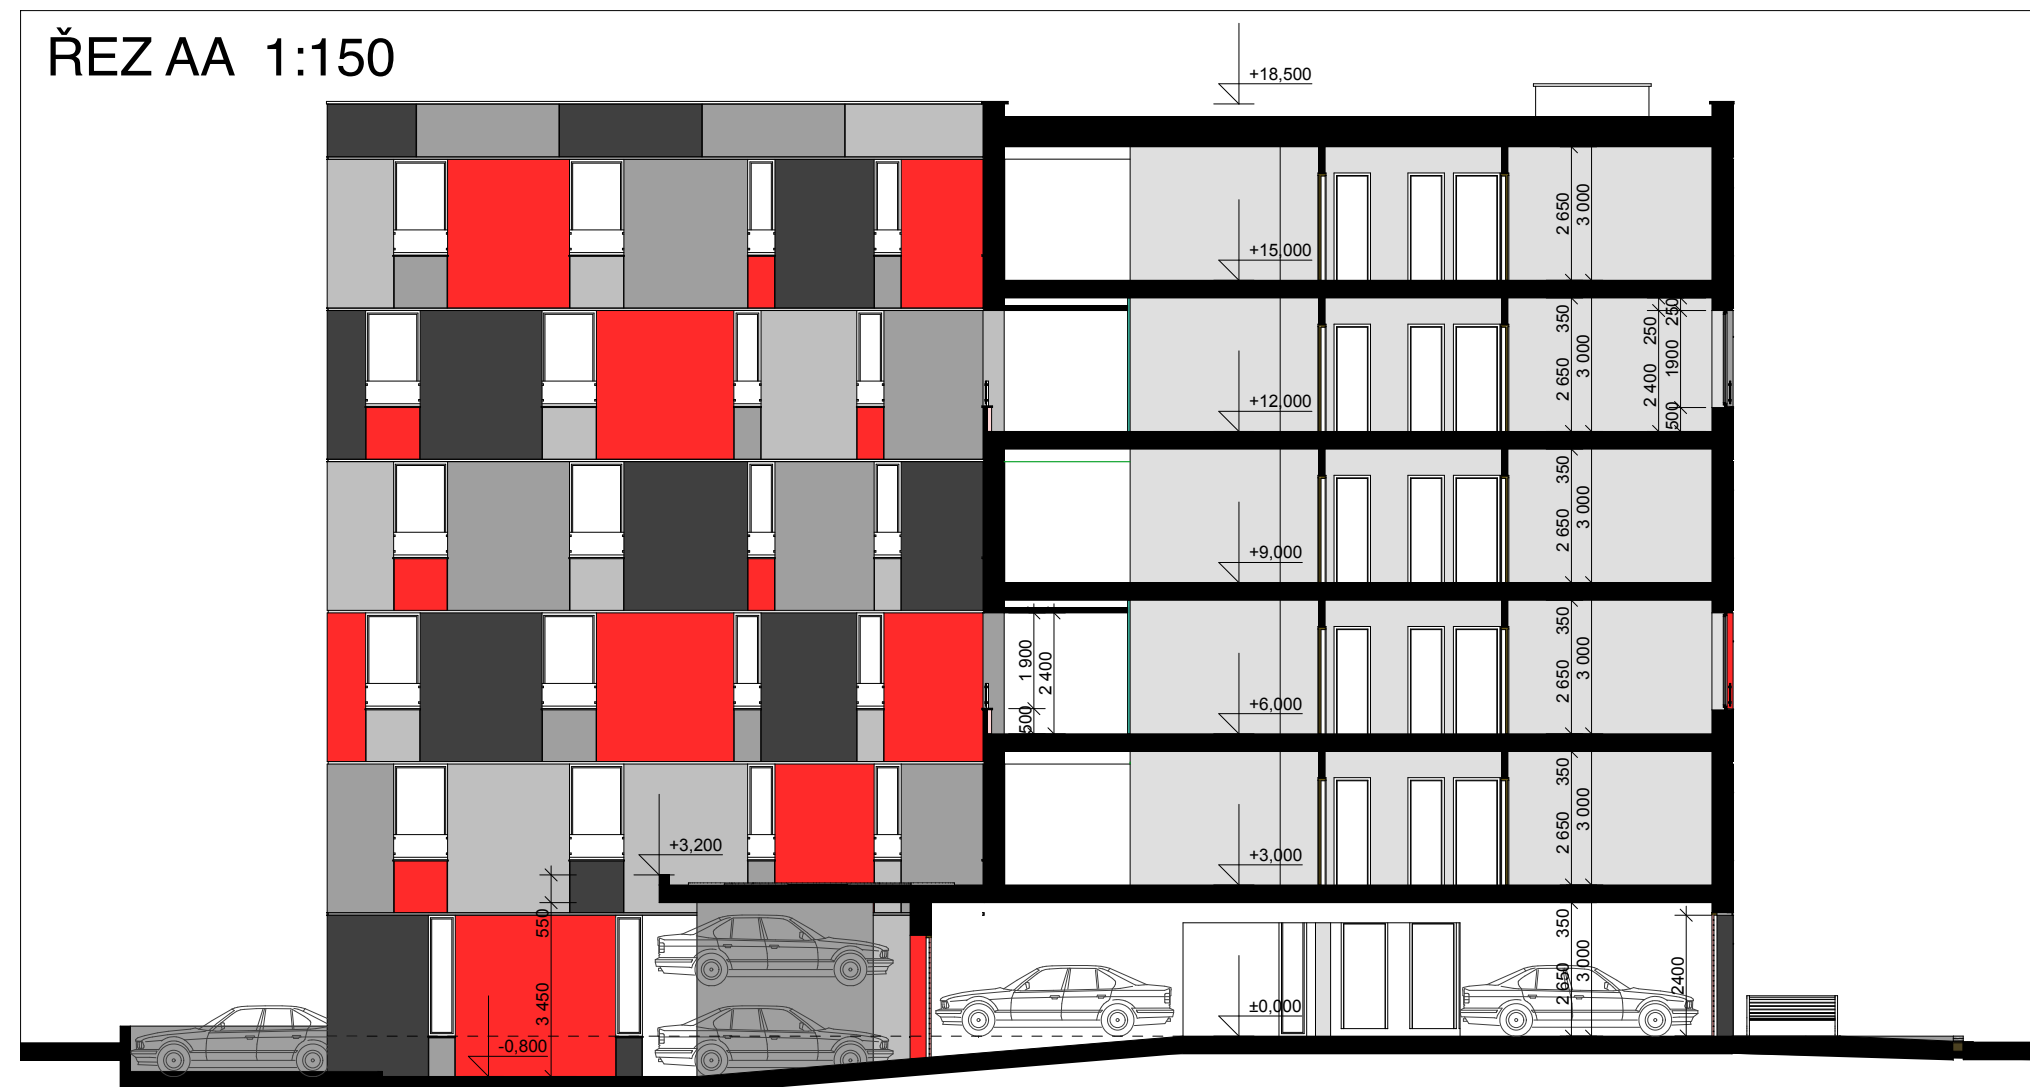

BYTOVÝ DŮM - PLANETS KOLÍN

INVESTOR: K2 INVEST s.r.o.

02/2011

ZMĚNA PROJEKTU STAVBY


O B S A H:

POHLED JIHOZÁPADNÍ, SEVEROVÝCHODNÍ, ŘEZ AA

ARCHITEKT
www.kozub.cz
KOZUB

08
V.Č.

POHLED SEVEROZÁPADNÍ 1:235

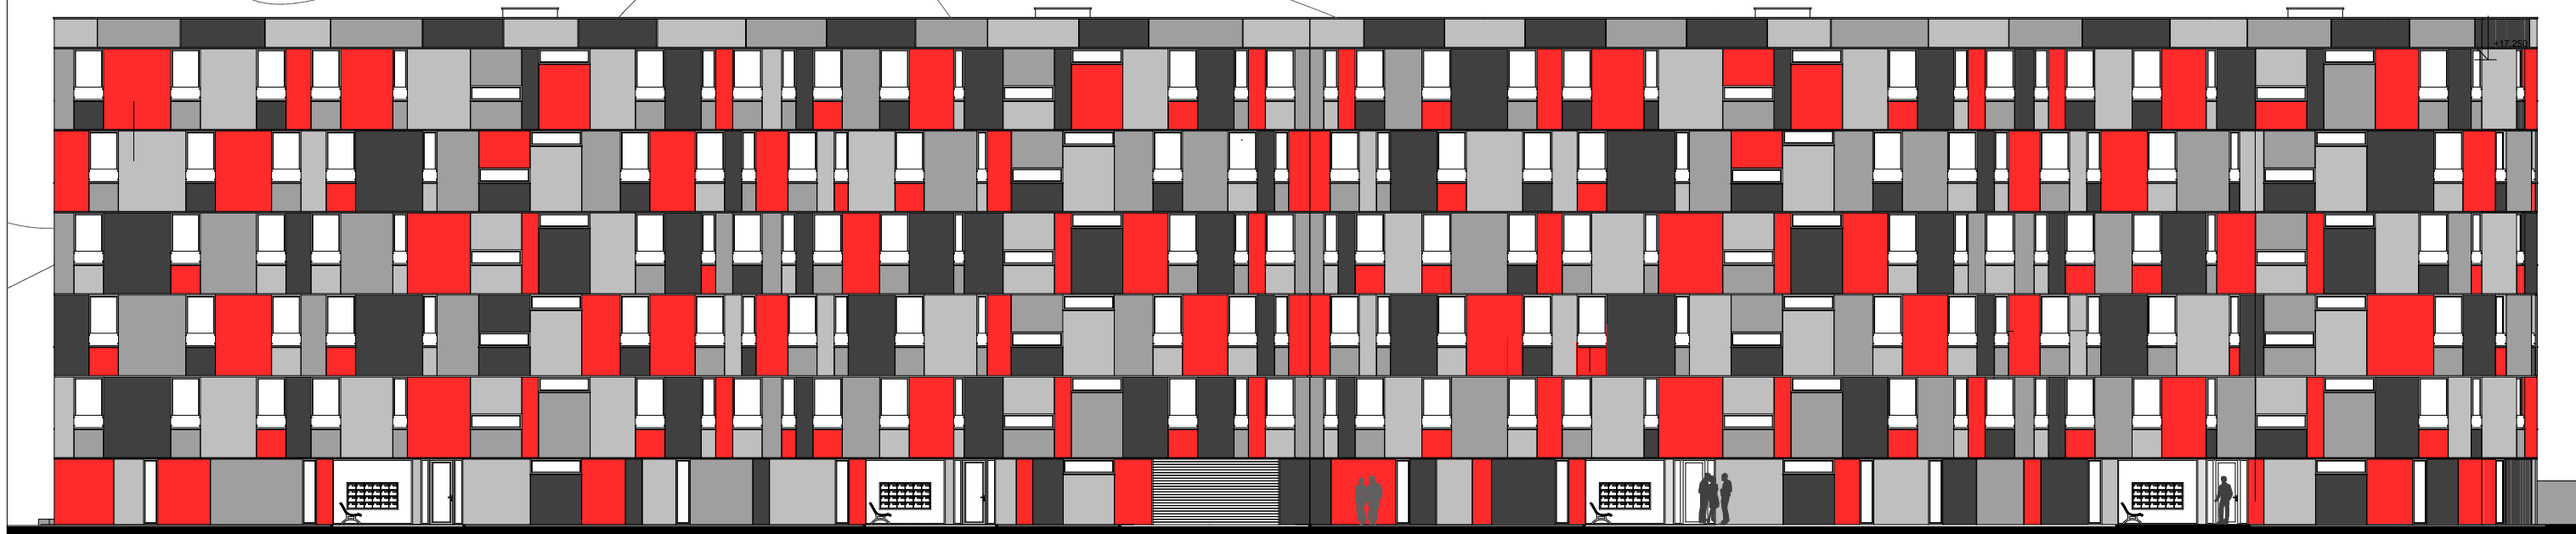

POHLED JIHOVÝCHODNÍ 1:235



BYTOVÝ DŮM - PLANETS KOLÍN

INVESTOR: K2 INVEST s.r.o.

02/2011

ZMĚNA PROJEKTU STAVBY

O B S A H:

POHLED SEVEROZÁPADNÍ, JIHOVÝCHODNÍ

ARCHITEKT
www.kozub.cz
KOZUB
Z

09
V.Č.

CELKOVÁ TABULKA VÝMĚR BYTŮ VČETNĚ TERAS

TABULKA BYTŮ			TABULKA BYTŮ			TABULKA BYTŮ			TABULKA BYTŮ			TABULKA BYTŮ			TABULKA BYTŮ		
Číslo	OZNAČ. BYTU	PLOCHA m2	Číslo	OZNAČ. BYTU	PLOCHA m2	Číslo	OZNAČ. BYTU	PLOCHA m2	Číslo	OZNAČ. BYTU	PLOCHA m2	Číslo	OZNAČ. BYTU	PLOCHA m2	Číslo	OZNAČ. BYTU	PLOCHA m2
1	BYT A21	82,1	17	BYT D23	53,8	33	BYT D31	79,0	48	BYT C43	47,8	64	BYT C51	82,1	79	TERASA	4,7
1	TERASA	4,7	17	TERASA	3,5	33	TERASA	4,7	48	TERASA	3,0	64	TERASA	4,7	80	BYT B62	92,2 m2
		86,8 m2			57,3 m2	33	VS	5,2			50,8 m2			86,8 m2	80	TERASA	3,0
2	BYT A22	47,8	18	BYT D24	75,8			88,9 m2	49	BYT C44	79,0	65	BYT C52	47,1			50,8 m2
2	TERASA	3,0	18	TERASA	4,7	34	BYT D32	98,5	49	TERASA	4,7	65	TERASA	3,7	81	BYT B63	79,0
		50,8 m2			80,5 m2	34	TERASA	4,7			83,7 m2			50,8 m2	81	TERASA	4,7
3	BYT A23	47,8	19	BYT A31	82,3			103,2 m2	50	BYT C45	29,2	66	BYT C53	47,1			83,7 m2
3	TERASA	3,0	19	TERASA	4,7	35	BYT D33	54,3			29,2 m2	66	TERASA	3,7	82	BYT C61	82,1
		50,8 m2			87,0 m2	35	TERASA	3,0	51	BYT D41	79,0	67	BYT C54	79,0	82	TERASA	4,7
4	BYT A24	48,0	20	BYT A32	47,1			57,3 m2	51	TERASA	4,7	67	TERASA	4,7			86,8 m2
4	TERASA	3,7	20	TERASA	3,7	36	BYT D34	75,6	51	VS	5,2	68	BYT C55	29,2	83	BYT C62	47,8
		51,7 m2			50,8 m2	36	TERASA	4,7			88,9 m2			83,7 m2	83	TERASA	3,0
5	BYT A25	28,0	21	BYT A33	47,1			80,3 m2	52	BYT D42	98,8	69	BYT D51	79,0			50,8 m2
		28,0 m2	21	TERASA	3,7	37	BYT A41	82,1	52	TERASA	4,7	69	TERASA	4,7	84	BYT C63	47,8
6	BYT A26	29,2			50,8 m2	37	TERASA	4,7			103,5 m2	70	BYT D52	98,5	84	TERASA	3,0
		29,2 m2	22	BYT A34	48,6			86,8 m2	53	BYT D43	53,8	70	TERASA	4,7			50,8 m2
7	BYT B21	87,5	22	TERASA	3,1	38	BYT A42	47,8			57,3 m2	71	BYT D53	54,3	85	BYT C64	79,0
7	TERASA	4,7			51,7 m2	38	TERASA	3,0	54	BYT D44	75,8	71	TERASA	3,0	85	TERASA	4,7
		92,2 m2	23	BYT A35	28,0	39	BYT A43	47,8	54	TERASA	4,7			57,3 m2			83,7 m2
8	BYT B22	47,8			28,0 m2	39	TERASA	3,0			80,5 m2	72	BYT D54	75,6	86	BYT C65	29,2
8	TERASA	3,0	24	BYT A36	29,2			50,8 m2	55	BYT A51	82,3	72	TERASA	4,7			29,2 m2
		50,8 m2			29,2 m2	40	BYT A44	48,0	55	TERASA	4,7			80,3 m2	87	BYT D61	79,0
9	BYT B23	79,0	25	BYT B31	87,5	40	TERASA	3,7			87,0 m2	71	TERASA	3,0	87	TERASA	4,7
9	TERASA	4,7	25	TERASA	4,7	40		51,7 m2	56	BYT A52	47,1			57,3 m2	87	VS	5,2
		83,7 m2			92,2 m2	41	BYT A45	28,0	56	TERASA	3,7	72	BYT D54	75,6			88,9 m2
10	BYT C21	82,1	26	BYT B32	47,1	42	BYT A46	29,2			50,8 m2	72	TERASA	4,7	88	BYT D62	98,8
10	TERASA	4,7	26	TERASA	3,7			28,0 m2	57	BYT A53	47,1			80,3 m2	88	TERASA	4,7
		86,8 m2	27	BYT B33	79,0	43	BYT B41	87,5	57	TERASA	3,7	73	BYT A61	82,1			103,5 m2
11	BYT C22	47,8	27	TERASA	4,7	43	TERASA	4,7			50,8 m2	73	TERASA	4,7	89	BYT D63	53,8
11	TERASA	3,0			83,7 m2	44	BYT B42	47,8	58	BYT A54	48,6			86,8 m2	89	TERASA	3,5
		50,8 m2	28	BYT C31	82,1	44	TERASA	3,0	58	TERASA	3,1	74	BYT A62	47,8			57,3 m2
12	BYT C23	47,8	28	TERASA	4,7	45	BYT B43	79,0	59	BYT A55	28,0	74	TERASA	3,0	90	BYT D64	75,8
12	TERASA	3,0			86,8 m2	45	TERASA	4,7			28,0 m2			50,8 m2	90	TERASA	4,7
		50,8 m2	29	BYT C32	47,1	46	BYT C41	82,1	60	BYT A56	29,2	75	BYT A63	47,8			80,5 m2
13	BYT C24	79,0	29	TERASA	3,7	46	TERASA	4,7			29,2 m2	75	TERASA	3,0			5 776,9 ...
13	TERASA	4,7	30	BYT C33	47,1	47	BYT C42	47,8	61	BYT B51	87,5			50,8 m2			
		83,7 m2	30	TERASA	3,7	47	TERASA	3,0	61	TERASA	4,7	76	BYT A64	48,0			
14	BYT C25	29,2			50,8 m2	47		83,7 m2			92,2 m2	76	TERASA	3,7			
		29,2 m2	31	BYT C34	79,0	47	TERASA	4,7	62	BYT B52	47,1			51,7 m2			
15	BYT D21	79,0	31	TERASA	4,7	47	TERASA	4,7	62	TERASA	3,7	77	BYT A65	28,0			
15	TERASA	4,7			83,7 m2			50,8 m2			50,8 m2	78	BYT A66	29,2			
15	VS	5,2	32	BYT C35	29,2			50,8 m2	63	BYT B53	79,0			29,2 m2			
		88,9 m2							63	TERASA	4,7	79	BYT B61	87,5			
16	BYT D22	98,8															
16	TERASA	4,7															

POZN.: U BYTŮ Č.15/D21/, 33/D31/, 51/D41/, 69/D51/ a 87/D61/ JE POD OZNAČ. VS = SKLEP ZAPOČTEN A I TATO VÝMĚRA, PROTOŽE TENTO PROSTOR JE SITUOVÁN NA STEJNÉM PATŘE JAKO BYT. TYTO BYTY NEMAJÍ SKLEP V 1.NP.

SEKCE A
SEKCE B
SEKCE C
SEKCE D

CELKOVÁ TABULKA VÝMĚR BYTŮ VČETNĚ TERAS A SKLEPŮ

TABULKA BYTŮ + SKLEPY			TABULKA BYTŮ + SKLEPY			TABULKA BYTŮ + SKLEPY			TABULKA BYTŮ + SKLEPY			TABULKA BYTŮ + SKLEPY			TABULKA BYTŮ + SKLEPY			TABULKA BYTŮ + SKLEPY		
Číslo	OZNAČ. BYTU	PLOCHA m2	Číslo	OZNAČ. BYTU	PLOCHA m2	Číslo	OZNAČ. BYTU	PLOCHA m2	Číslo	OZNAČ. BYTU	PLOCHA m2	Číslo	OZNAČ. BYTU	PLOCHA m2	Číslo	OZNAČ. BYTU	PLOCHA m2	Číslo	OZNAČ. BYTU	PLOCHA m2
1	BYT A21	82,1	15	BYT D21	79,0			88,5 m2			30,3 m2	56	TERASA	3,7	70	TERASA	4,7	84	BYT C63	47,8
1	TERASA	4,7	15	TERASA	4,7	29	BYT C32	47,1	43	BYT B41	87,5	56	VS A52	1,1	70	VS D52	1,6	84	TERASA	3,0
1	VS A21	1,7	15	VS	5,2	29	TERASA	3,7	43	TERASA	4,7			51,9 m2			104,8 m2	84	VS C63	1,7
		88,5 m2			88,9 m2	29	VS C32	1,7	43	VS B41	1,7	57	BYT A53	47,1	71	BYT D53	54,3			52,5 m2
2	BYT A22	47,8	16	BYT D22	98,8			52,5 m2			93,9 m2	57	TERASA	3,7	71	TERASA	3,0	85	BYT C64	79,0
2	TERASA	3,0	16	TERASA	4,7	30	BYT C33	47,1	44	BYT B42	47,8	57	VS A53	1,1	71	VS D53	1,6	85	TERASA	4,7
2	VS A22	1,6	16	VS D22	1,6	30	TERASA	3,7	44	TERASA	3,0			51,9 m2			58,9 m2	85	VS C64	1,7
		52,4 m2			105,1 m2	30	VS C33	1,7	44	VS B42	1,7	58	BYT A54	48,6	72	BYT D54	75,6			85,4 m2
3	BYT A23	47,8	17	BYT D23	53,8			52,5 m2			52,5 m2	58	TERASA	3,1	72	TERASA	4,7	86	BYT C65	29,2
3	TERASA	3,0	17	TERASA	3,5	31	BYT C34	79,0	45	BYT B43	79,0	58	VS A54	1,1	72	VS D54	1,6	86	VS C65	1,7
3	VS A23	1,6	17	VS D23	1,6	31	TERASA	4,7	45	TERASA	4,7			52,8 m2			81,9 m2			30,9 m2
		52,4 m2			58,9 m2	31	VS C34	1,7	45	VS B43	1,6	59	BYT A55	28,0	73	BYT A61	82,1	87	BYT D61	79,0
4	BYT A24	48,0	18	BYT D24	75,8			85,4 m2	45		85,3 m2	59	VS A55	1,1	73	TERASA	4,7	87	TERASA	4,7
4	TERASA	3,7	18	TERASA	4,7	32	BYT C35	29,2	46	BYT C41	82,1			29,1 m2	73	VS A61	1,7	87	VS	5,2
4	VS A24	1,6	18	VS D24	1,6	32	VS C35	1,6	46	TERASA	4,7	60	BYT A56	29,2			88,5 m2			88,9 m2
		53,3 m2			82,1 m2			30,8 m2	46	VS C41	1,6	60	VS A56	1,1	74	BYT A62	47,8	88	BYT D62	98,8
5	BYT A25	28,0	19	BYT A31	82,3	33	BYT D31	79,0			88,4 m2			30,3 m2	74	TERASA	3,0	88	TERASA	4,7
5	VS A25	1,6	19	TERASA	4,7	33	TERASA	4,7	47	BYT C42	47,8	61	BYT B51	87,5	74	VS A62	1,1	88	VS D62	1,7
		29,6 m2	19	VS A31	1,7	33	VS	5,2	47	TERASA	3,0	61	TERASA	4,7			51,9 m2			105,2 m2
6	BYT A26	29,2			88,7 m2			88,9 m2	47	VS C42	1,6	61	VS B51	1,6	75	BYT A63	47,8	89	BYT D63	53,8
6	VS A26	1,7	20	BYT A32	47,1	34	BYT D32	98,5			52,4 m2			93,8 m2	75	TERASA	3,0	89	TERASA	3,5
		30,9 m2	20	TERASA	3,7	34	TERASA	4,7	48	BYT C43	47,8	62	BYT B52	47,1	75	VS A63	1,8	89	VS D63	1,7
7	BYT B21	87,5	20	VS A32	1,7	34	VS D32	1,6	48	TERASA	3,0	62	TERASA	3,7			52,6 m2			59,0 m2
7	TERASA	4,7			52,5 m2			104,8 m2	48	VS C43	1,6	62	VS B52	1,6	76	BYT A64	48,0	90	BYT D64	75,8
7	VS B21	1,7	21	BYT A33	47,1	35	BYT D33	54,3			52,4 m2			52,4 m2	76	TERASA	3,7	90	TERASA	4,7
		93,9 m2	21	TERASA	3,7	35	TERASA	3,0	49	BYT C44	79,0	63	BYT B53	79,0	76	VS A64	1,8	90	VS D64	1,7
8	BYT B22	47,8	21	VS A33	1,7	35	VS D33	1,7	49	TERASA	4,7	63	TERASA	4,7			53,5 m2			82,2 m2
8	TERASA	3,0			52,5 m2			59,0 m2	49	VS C44	1,7	63	VS B53	1,6	77	BYT A65	28,0			5
8	VS B22	1,7	22	BYT A34	48,6	36	BYT D34	75,6			85,4 m2			85,3 m2	77	VS A65	1,8			914,6 ...
		52,5 m2	22	TERASA	3,1	36	TERASA	4,7	50	BYT C45	29,2	64	BYT C51	82,1			29,8 m2			
9	BYT B23	79,0	22	VS A34	1,7	36	VS D34	1,7	50	VS C45	1,7	64	TERASA	4,7	78	BYT A66	29,2			
9	TERASA	4,7			53,4 m2			82,0 m2			30,9 m2	64	VS C51	1,7	78	VS A66	1,8			
9	VS B23	1,7	23	BYT A35	28,0	37	BYT A41	82,1	51	BYT D41	79,0			88,5 m2			31,0 m2			
		85,4 m2	23	VS A35	1,7	37	TERASA	4,7	51	TERASA	4,7	65	BYT C52	47,1	79	BYT B61	87,5			
10	BYT C21	82,1			29,7 m2	37	VS A41	1,7	51	VS	5,2	65	TERASA	3,7	79	TERASA	4,7			
10	TERASA	4,7	24	BYT A36	29,2			88,5 m2			88,9 m2	65	VS C52	1,7	79	VS B61	1,7			
10	VS C21	1,7	24	VS A36	1,7	38	BYT A42	47,8	52	BYT D42	98,8			52,5 m2			93,9 m2			
		88,5 m2			30,9 m2	38	TERASA	3,0	52	TERASA	4,7	66	BYT C53	47,1	80	BYT B62	47,8			
11	BYT C22	47,8	25	BYT B31	87,5	38	VS A42	1,7	52	VS D42	1,7	66	TERASA	3,7	80	TERASA	3,0			
11	TERASA	3,0	25	TERASA	4,7			52,5 m2			105,2 m2	66	VS C53	1,6	80	VS B62	1,7			
11	VS C22	1,7	25	VS B31	1,7	39	BYT A43	47,8	53	BYT D43	53,8			52,4 m2			52,5 m2			
		52,5 m2			93,9 m2	39	TERASA	3,0	53	TERASA	3,5	67	BYT C54	79,0	81	BYT B63	79,0			
12	BYT C23	47,8	26	BYT B32	47,1	39	VS A43	1,7	53	VS D43	1,7	67	TERASA	4,7	81	TERASA	4,7			
12	TERASA	3,0	26	TERASA	3,7			52,5 m2			59,0 m2	67	VS C54	1,6	81	VS B63	1,7			
12	VS C23	1,7	26	VS B32	1,7	40	BYT A44	48,0	54	BYT D44	75,8			85,3 m2			85,4 m2			
		52,5 m2			52,5 m2	40	TERASA	3,7	54	TERASA	4,7	68	BYT C55	29,2	82	BYT C61	82,1			
13	BYT C24	79,0	27	BYT B33	79,0	40	VS A44	1,7	54	VS D44	1,6	68	VS C55	1,6	82	TERASA	4,7			
13	TERASA	4,7	27	TERASA	4,7			53,4 m2			82,1 m2			30,8 m2	82	VS C61	1,6			
13	VS C24	1,7	27	VS B33	1,7	41	BYT A45	28,0	55	BYT A51	82,3	69	BYT D51	79,0			88,4 m2			
		85,4 m2			85,4 m2	41	VS A45	1,7	55	TERASA	4,7	69	TERASA	4,7	83	BYT C62	47,8			
14	BYT C25	29,2	28	BYT C31	82,1	42	BYT A46	29,2	55	VS A51	1,1	69	VS	5,2	83	TERASA	3,0			
14	VS C25	1,7	28	TERASA	4,7	42	VS A46	29,2			88,1 m2			88,9 m2	83	VS C62	1,7			
		30,9 m2	28	VS C31	1,7	42	VS A46	1,1	56	BYT A52	47,1	70	BYT D52	98,5			52,5 m2			

VS

= SKLEP V 1.NP

SEKCE A

SEKCE B

SEKCE C

SEKCE D

POZN.: U BYTŮ Č.15/D21/, 33/D31/, 51/D41/, 69/D51/ a 87/D61/ JE POD OZNAČ. VS = SKLEP , KTERÝ JE SITUOVÁN NA STEJNÉM PATŘE JAKO BYT. TYTO BYTY NEMAJÍ SKLEP V 1.NP.



FOTOZOBRAZENÍ 01



BYTOVÝ DŮM - PLANETS KOLÍN

INVESTOR: K2 INVEST s.r.o.

02/2011


ZMĚNA PROJEKTU STAVBY

O B S A H:

FOTOZOBRAZENÍ 01



12
V.Č.

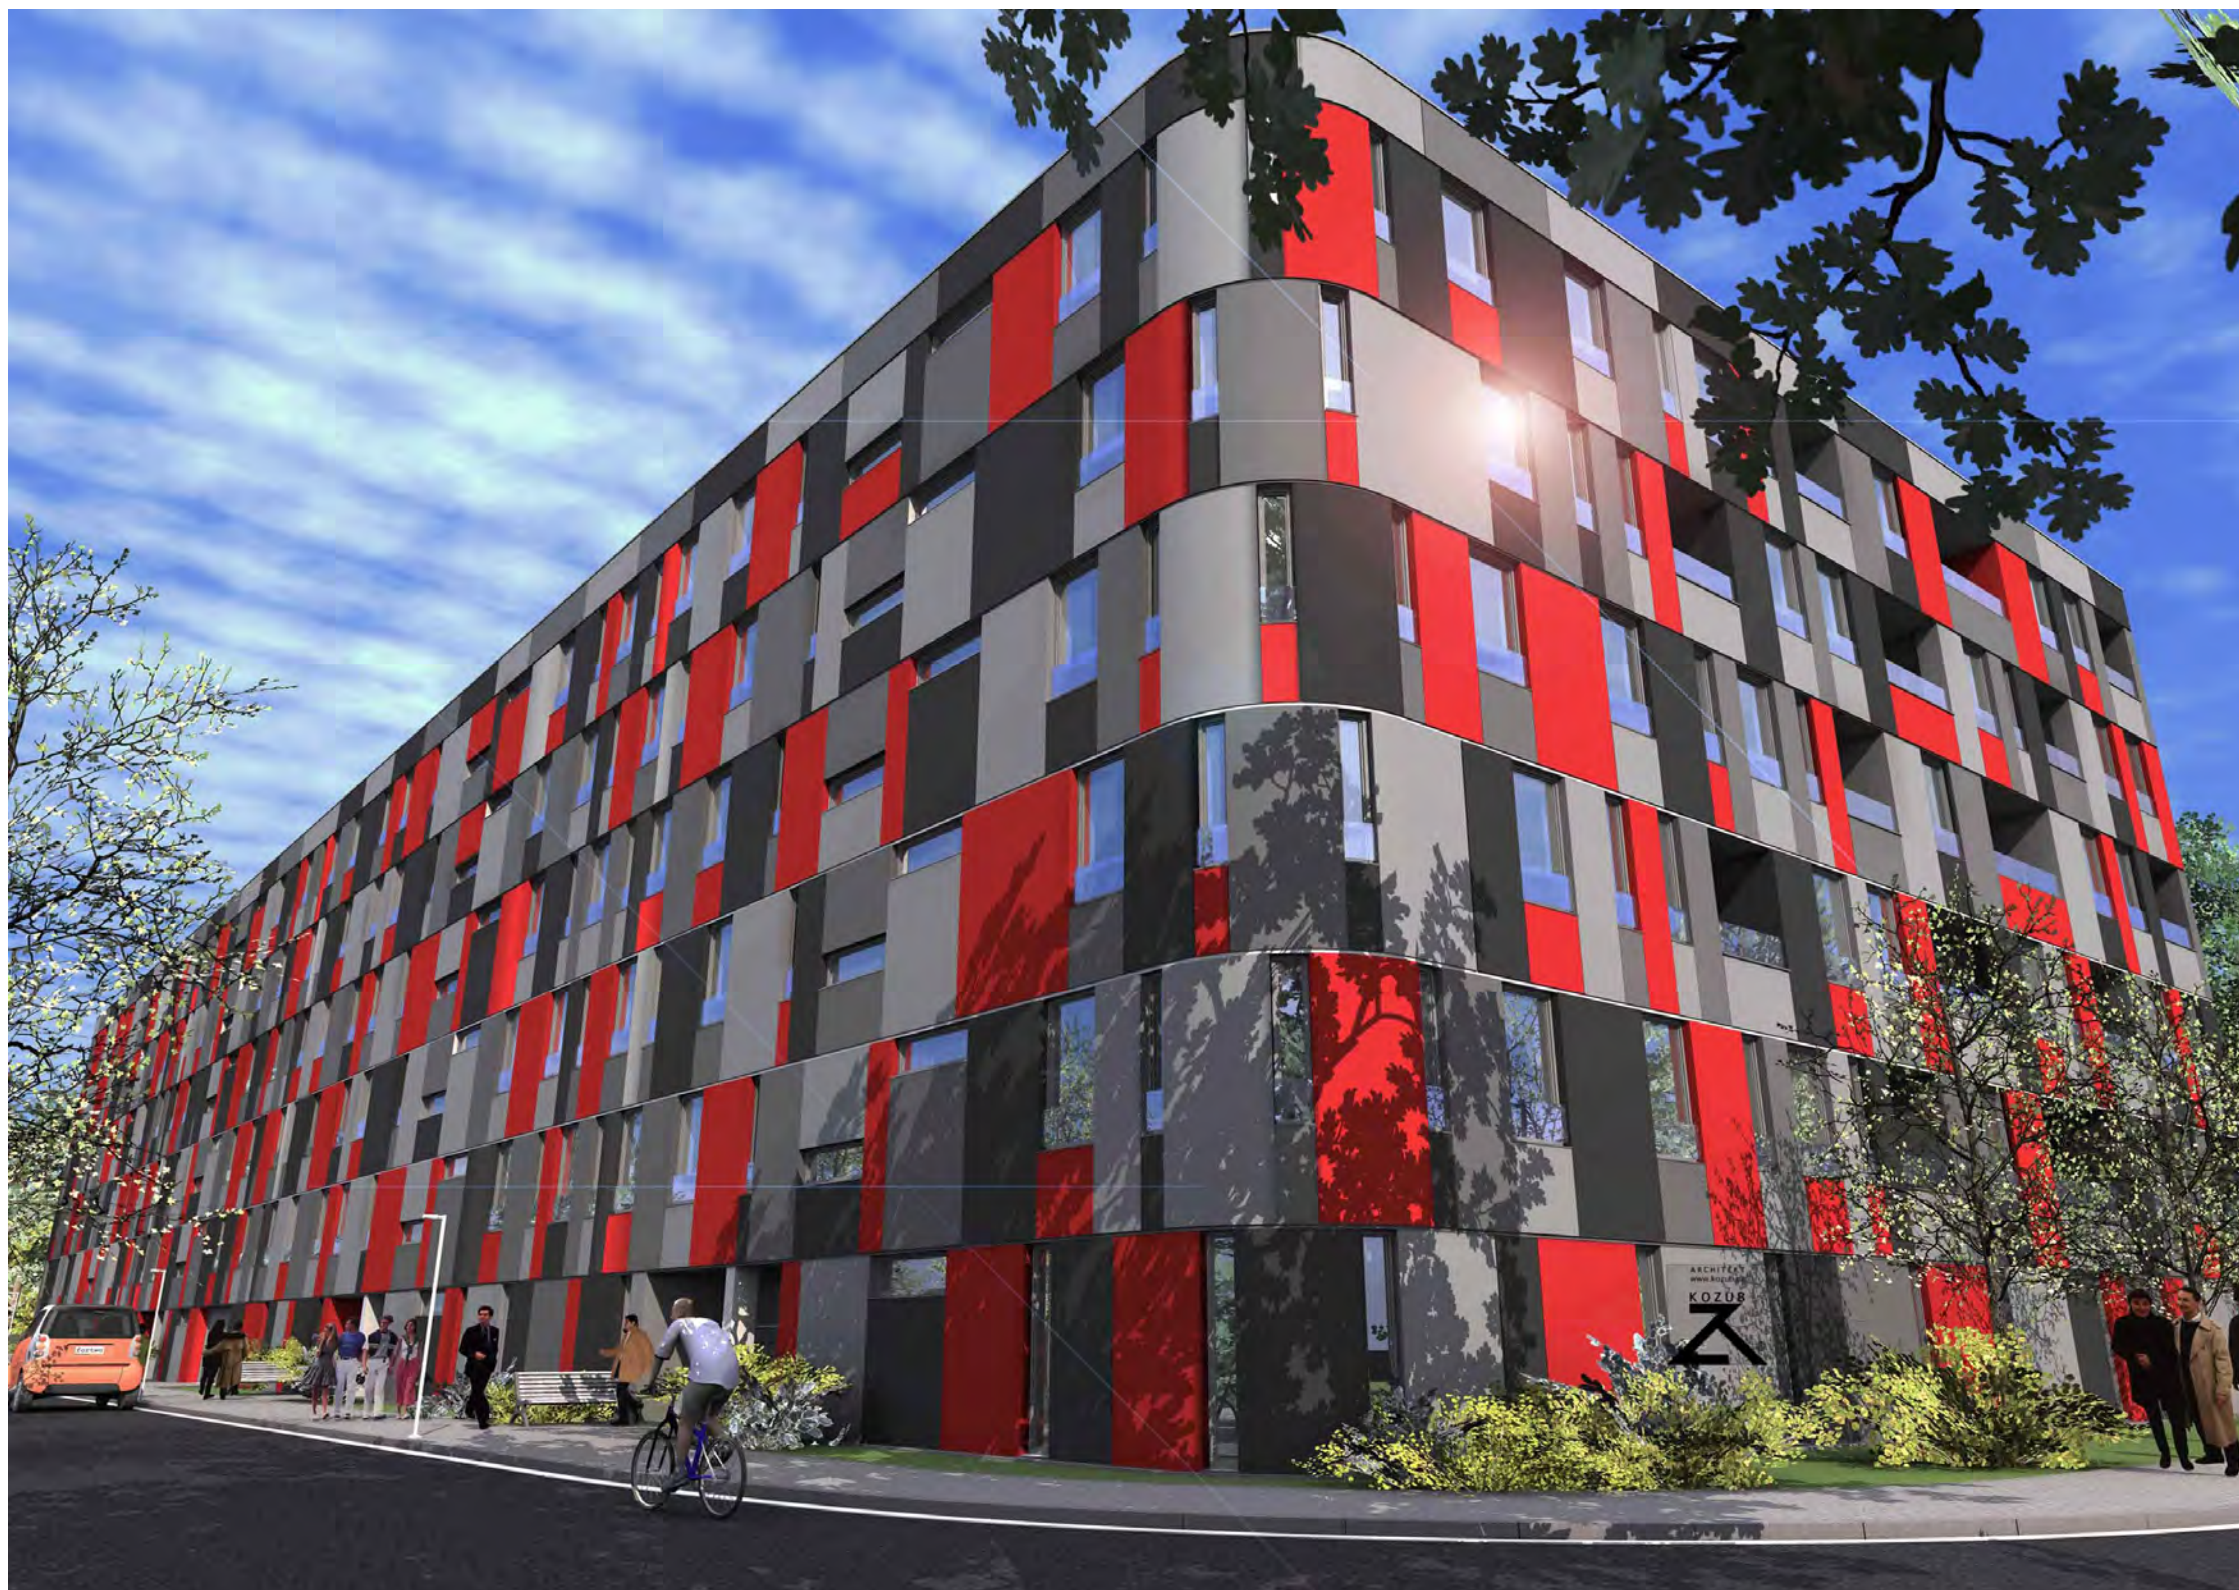

FOTOZOBRAZENÍ 02



BYTOVÝ DŮM - PLANETS KOLÍN

INVESTOR: K2 INVEST s.r.o.

02/2011

ZMĚNA PROJEKTU STAVBY

O B S A H:

FOTOZOBRAZENÍ 02



13
V.Č.



FOTOZOBRAZENÍ 03



BYTOVÝ DŮM - PLANETS KOLÍN

INVESTOR: K2 INVEST s.r.o.

02/2011

ZMĚNA PROJEKTU STAVBY

O B S A H:

FOTOZOBRAZENÍ 03



14
V.Č.



FOTOZOBRAZENÍ 04



BYTOVÝ DŮM - PLANETS KOLÍN

INVESTOR: K2 INVEST s.r.o.

02/2011

ZMĚNA PROJEKTU STAVBY

O B S A H:

FOTOZOBRAZENÍ 04



15
V.Č.



FOTOZOBRAZENÍ 05



BYTOVÝ DŮM - PLANETS KOLÍN

INVESTOR: K2 INVEST s.r.o.

02/2011

ZMĚNA PROJEKTU STAVBY

O B S A H:

FOTOZOBRAZENÍ 05



16
V.Č.



FOTOZOBRAZENÍ 06



BYTOVÝ DŮM - PLANETS KOLÍN

INVESTOR: K2 INVEST s.r.o.

02/2011


ZMĚNA PROJEKTU STAVBY

O B S A H:

FOTOZOBRAZENÍ 06



17
V.Č.

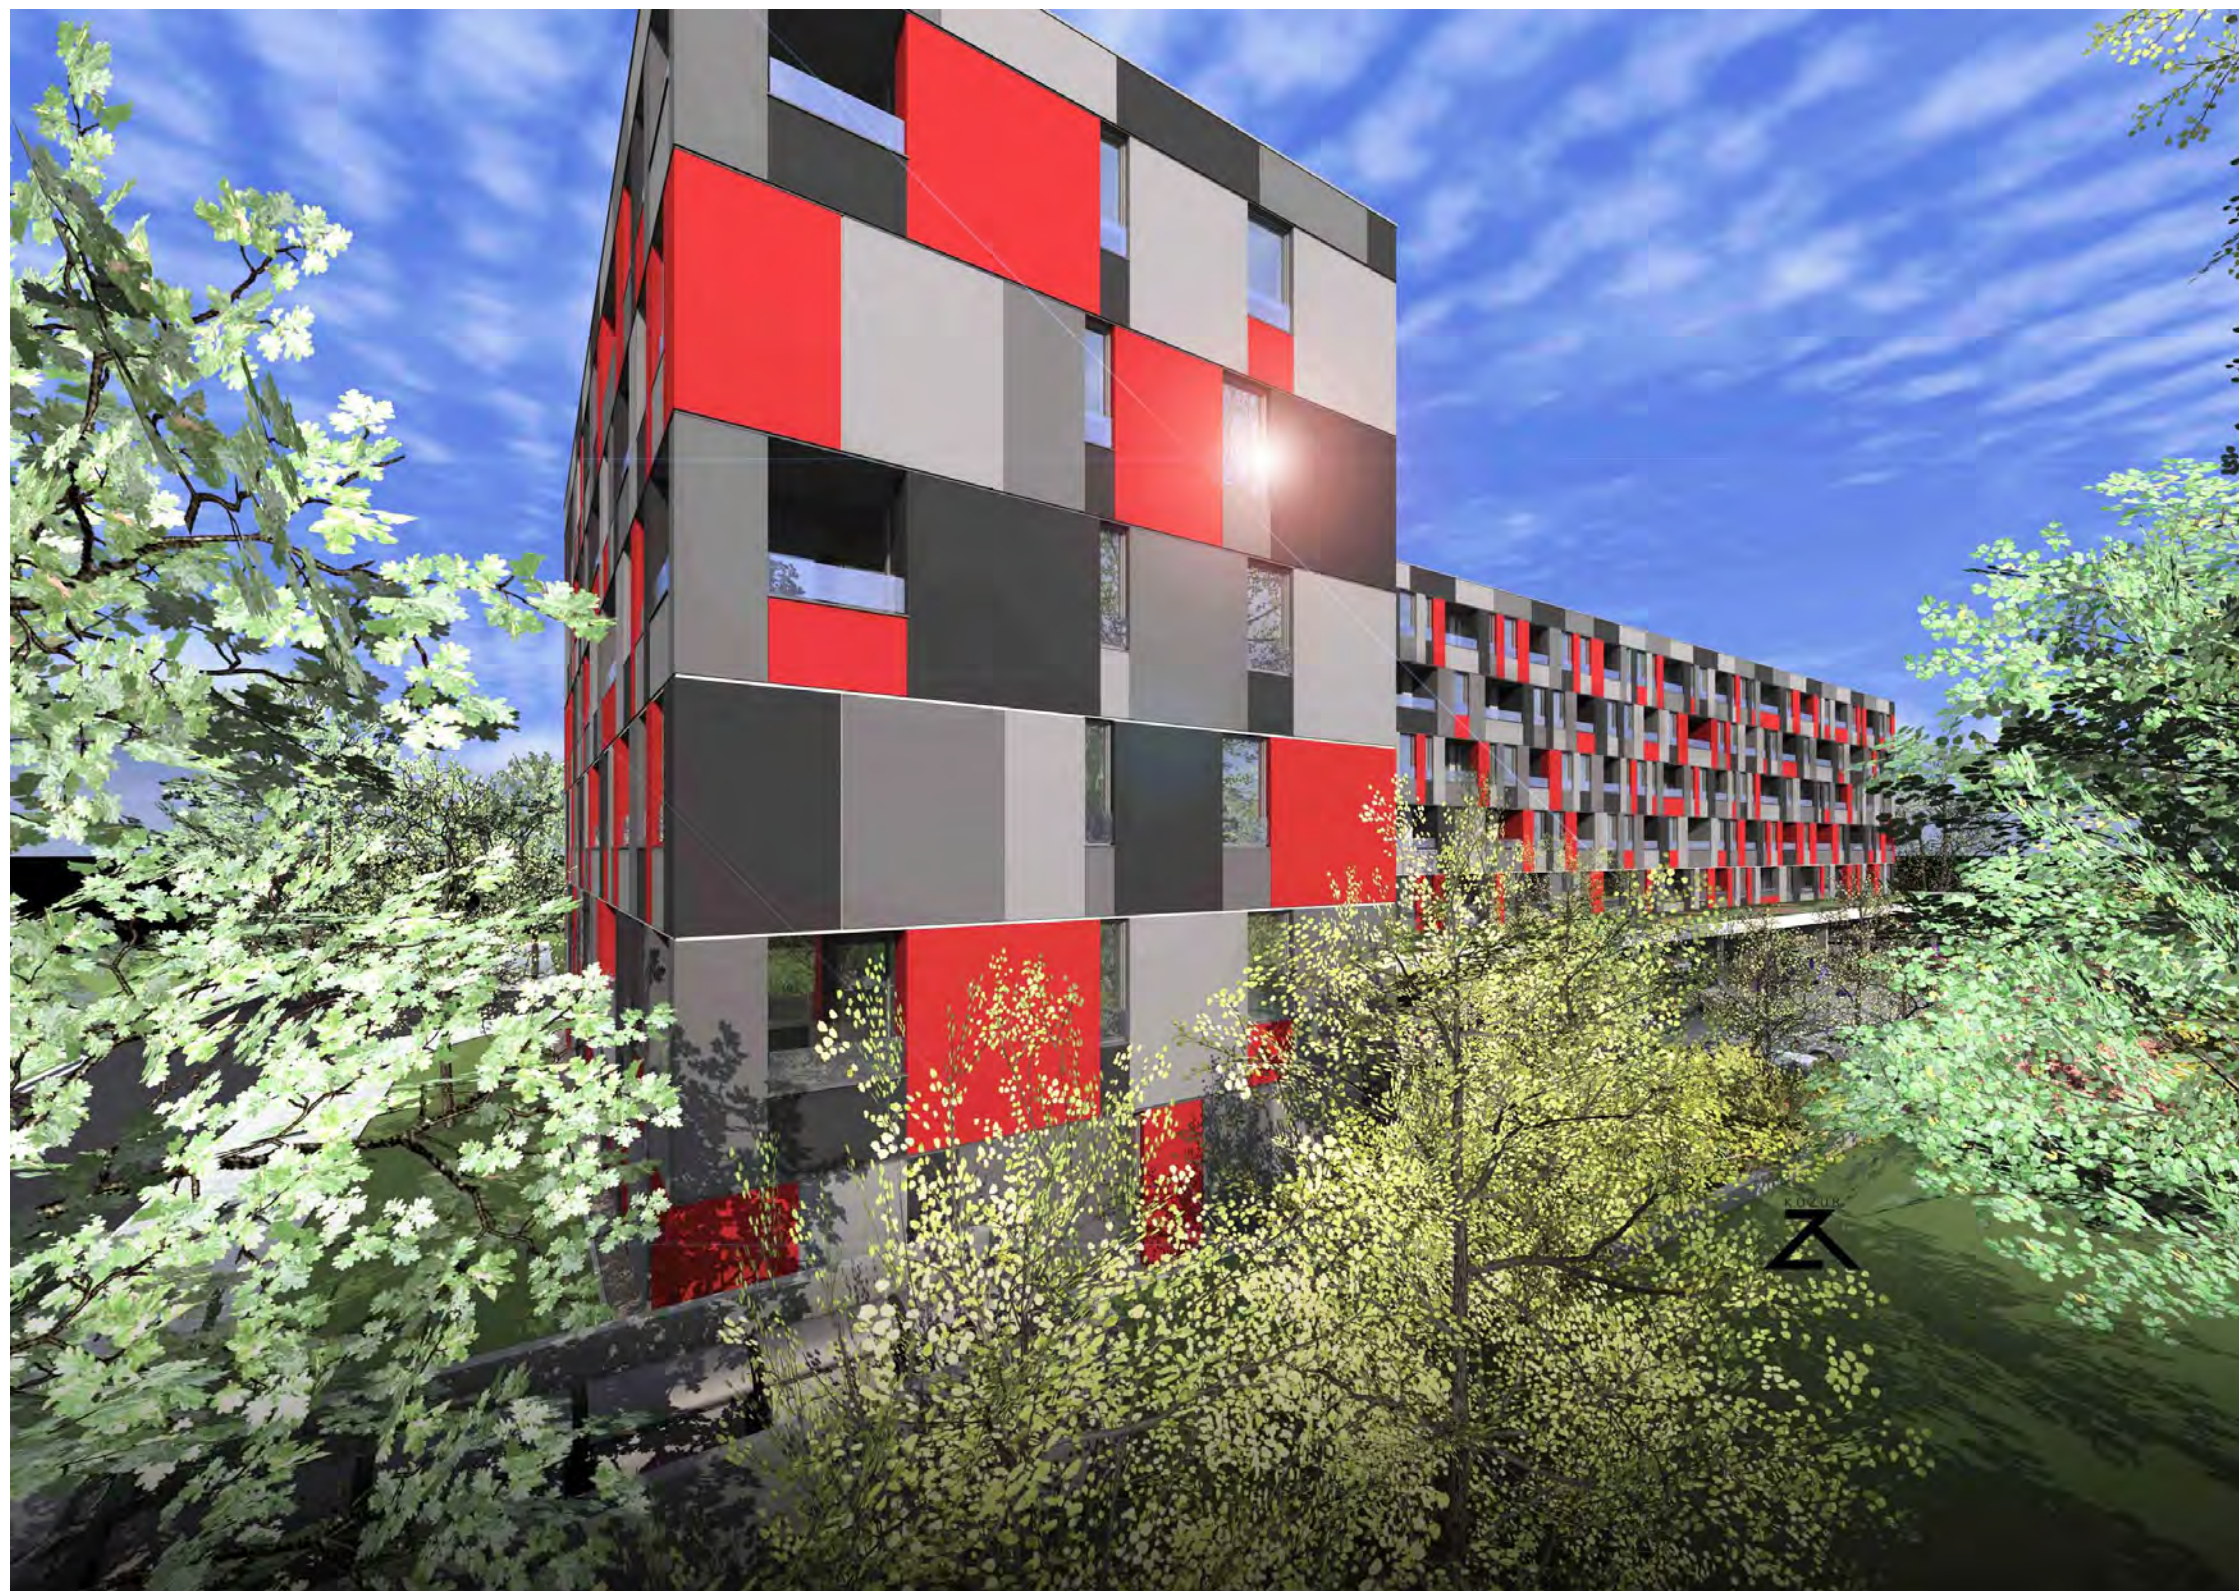

FOTOZOBRAZENÍ 07



BYTOVÝ DŮM - PLANETS KOLÍN

INVESTOR: K2 INVEST s.r.o.

02/2011

ZMĚNA PROJEKTU STAVBY

O B S A H:

FOTOZOBRAZENÍ 07



18
V.Č.



FOTOZOBRAZENÍ 08



BYTOVÝ DŮM - PLANETS KOLÍN

INVESTOR: K2 INVEST s.r.o.

02/2011

ZMĚNA PROJEKTU STAVBY

O B S A H:

FOTOZOBRAZENÍ 08



19
V.Č.



FOTOZOBRAZENÍ 09



BYTOVÝ DŮM - PLANETS KOLÍN

INVESTOR: K2 INVEST s.r.o.

02/2011

ZMĚNA PROJEKTU STAVBY

O B S A H:

FOTOZOBRAZENÍ 09



20
V.Č.



FOTOZOBRAZENÍ 10



BYTOVÝ DŮM - PLANETS KOLÍN

INVESTOR: K2 INVEST s.r.o.

02/2011

ZMĚNA PROJEKTU STAVBY

O B S A H:

FOTOZOBRAZENÍ 10



21
v.č.



FOTOZOBRAZENÍ 11



FOTOZOBRAZENÍ 12



BYTOVÝ DŮM - PLANETS KOLÍN

INVESTOR: K2 INVEST s.r.o.

02/2011

ZMĚNA PROJEKTU STAVBY

O B S A H:

FOTOZOBRAZENÍ 12



23
V.Č.



FOTOZOBRAZENÍ 13



BYTOVÝ DŮM - PLANETS KOLÍN

INVESTOR: K2 INVEST s.r.o.

02/2011

ZMĚNA PROJEKTU STAVBY

O B S A H:

FOTOZOBRAZENÍ 13



24
v.č.



FOTOZOBRAZENÍ 14



BYTOVÝ DŮM - PLANETS KOLÍN

INVESTOR: K2 INVEST s.r.o.

02/2011

ZMĚNA PROJEKTU STAVBY

O B S A H:

FOTOZOBRAZENÍ 14



25
v.č.



FOTOZOBRAZENÍ 15



BYTOVÝ DŮM - PLANETS KOLÍN

INVESTOR: K2 INVEST s.r.o.

02/2011

ZMĚNA PROJEKTU STAVBY

O B S A H:

FOTOZOBRAZENÍ 15



26
v.č.



FOTOZOBRAZENÍ 16



FOTOZOBRAZENÍ 17



BYTOVÝ DŮM - PLANETS KOLÍN

INVESTOR: K2 INVEST s.r.o.

02/2011

ZMĚNA PROJEKTU STAVBY

O B S A H:

FOTOZOBRAZENÍ 17



28
V.Č.



FOTOZOBRAZENÍ 18



BYTOVÝ DŮM - PLANETS KOLÍN

INVESTOR: K2 INVEST s.r.o.

02/2011

ZMĚNA PROJEKTU STAVBY

O B S A H:


FOTOZOBRAZENÍ 18



29
V.Č.




F 01 V.Č. 12

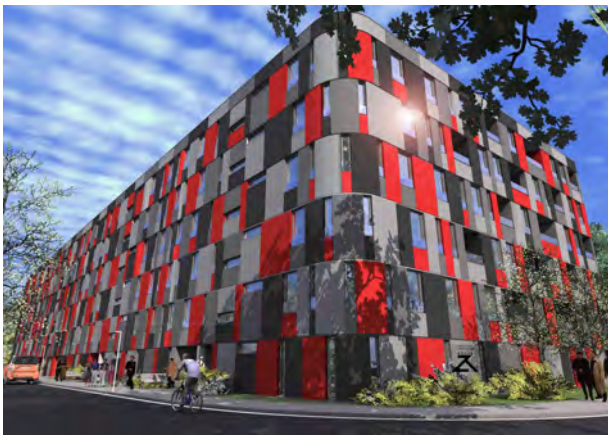

F 02 V.Č. 13



F 03 V.Č. 14

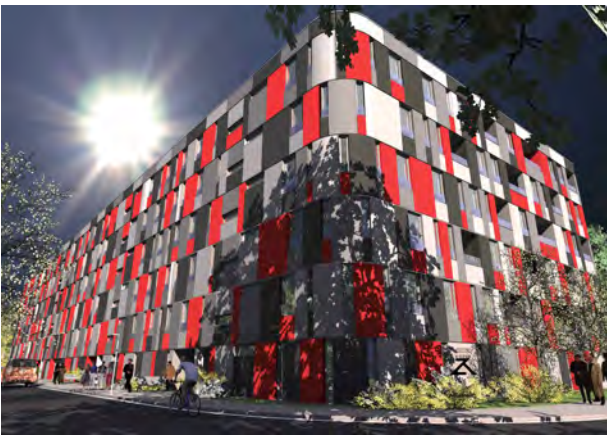


F 04 V.Č. 15



F 05 V.Č. 16



F 06 V.Č. 17

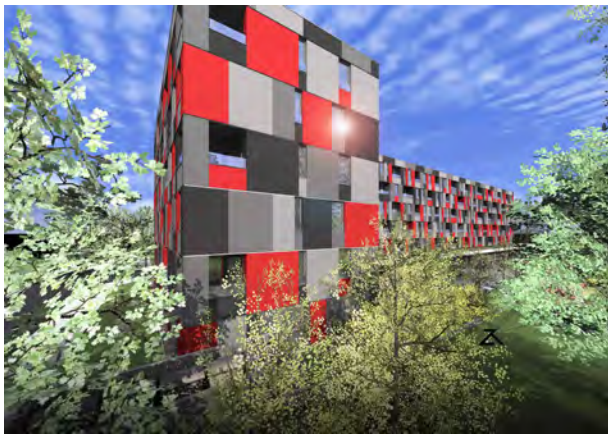

F 07 V.Č. 18



F 08 V.Č. 19



F 09 V.Č. 20



F 10 V.Č. 21



F 11 V.Č. 22



F 12 V.Č. 23



F 13 V.Č. 24




F 14 V.Č. 25



F 15 V.Č. 26



F 16 V.Č. 27

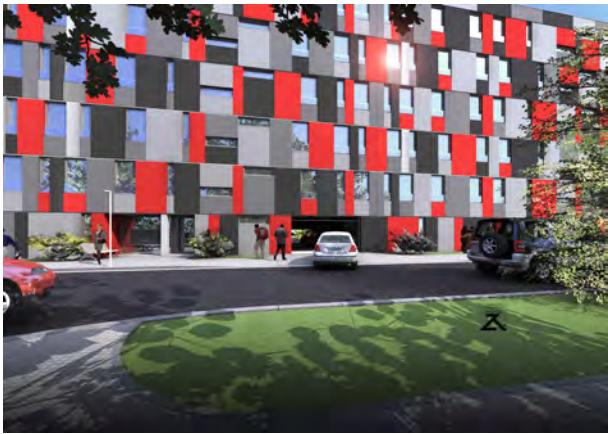

F 17 V.Č. 28



F 18 V.Č. 29