





Zodp. projektant	Vypracoval	PROJEKTOVÝ SERVIS CHRUDIM, spol. s r.o.
Ing. J. Jiršák	Ing. L. Točňoňová	Poděbradova 909 537 01 CHRUDIM tel./fax 469 622 340
Obec. úřad: CHRUDIM	Kraj: PARDUBICKÝ	
Investor: K2 INVEST s.r.o.		
Místo stavby: C H R U D I M , parcela č. 70,77, 3588		
BYTOVÝ DŮM - RADOUŠOVÁ, CHRUDIM PŮVODNÍ A NOVÉ ŘEŠENÍ		
Obsah výkresu: Pohled jižní		
Formát		
Datum	1.2012	
Účel	PS	
Zdk. číslo	7/12	
Měř. 1:100 kóty : mm	Príl. číslo Fl.13	

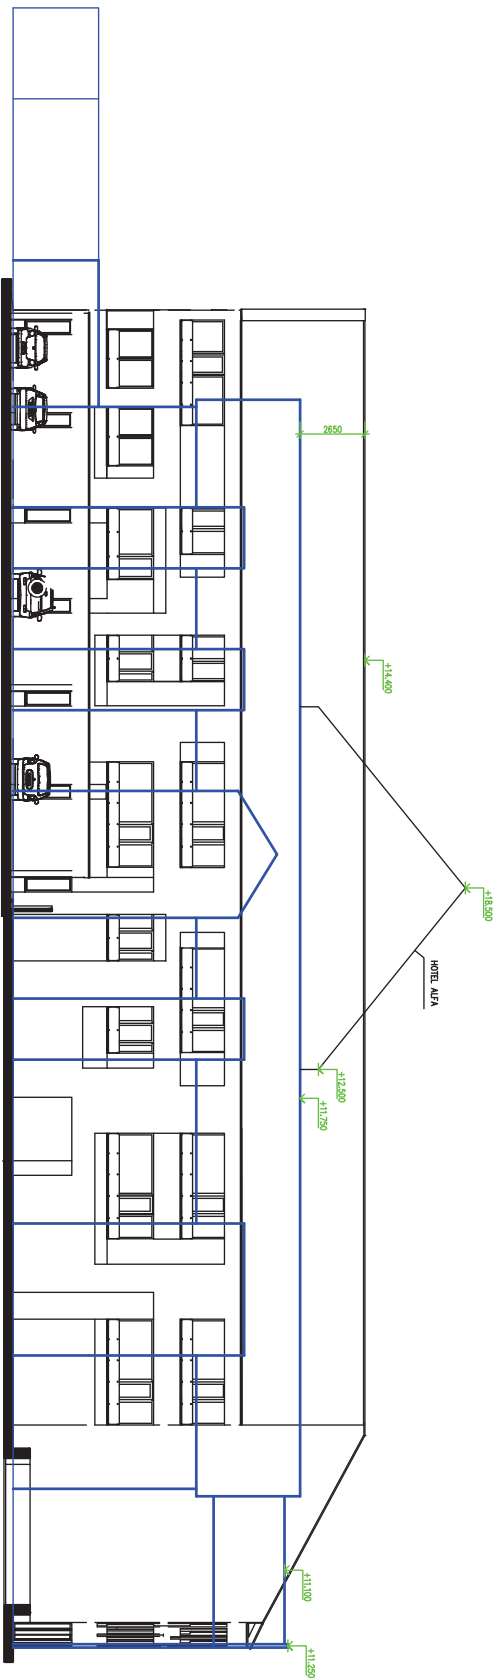

Zodp. projektant	Vypracoval	PROJEKTOVÝ SERVIS CHRUDIM, spol. s r.o. Podbrzdova 909 537 01 CHRUDIM tel./fax 469 622 340
Ing. J. Jiršák	Ing. L. Točňoňová	
Obec. úřad: CHRUDIM	Kraj: PARDUBICKÝ	
Investor: K2 INVEST s.r.o.		
Místo stavby: C H R U D I M , parcela č. 70,77, 3588		
BYTOVÝ DŮM - RADOUŠOVA, CHRUDIM PŮVODNÍ A NOVÉ ŘEŠENÍ		
Obsah výkresu: Pohled západní		
Formát		
Datum	1.2012	
Účel	PS	
Zdk. číslo	7/12	
Měř. 1:200	Príl. číslo	
kóty : mm	FI.15	

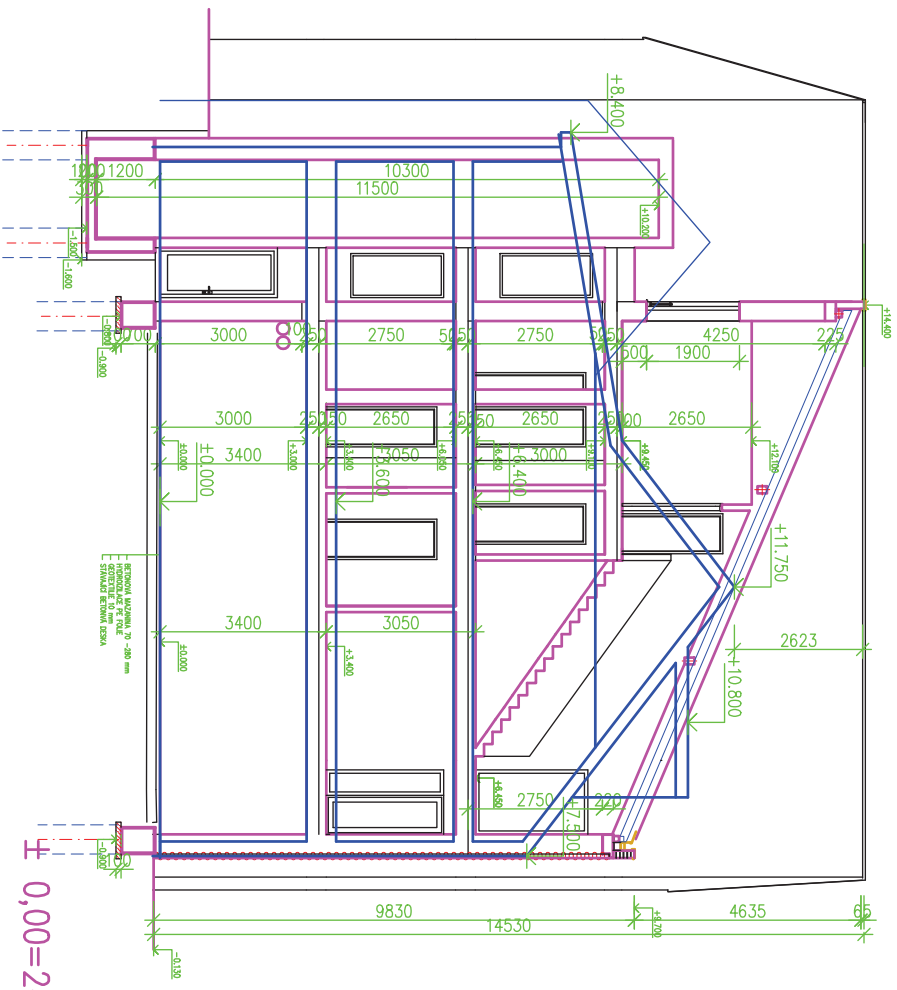

± 0,00=249,30

Zodp. projektant	Vypracoval	PROJEKTOVÝ SERVIS CHRUDIM, spol. s r.o.
Ing. J. Jirášek	Ing. L. Točňonová	Poděbradova 909 537 01 CHRUDIM tel./fax 469 622 340
Obec. úřad: CHRUDIM	Kraj: PARDUBICKÝ	
Investor: K2 INVEST s.r.o.		Formát
Místo stavby: C H R U D I M , parcela č. 70,77, 3588		Datum
BYTOVÝ DŮM - RADOUŠOVA, CHRUDIM		Účel
PŮVODNÍ A NOVÉ ŘEŠENÍ		Zak. číslo
Obsah výkresu: Řez D-D		Měř. 1:100
		Príl. číslo
		kóty : mm
		F1.12