



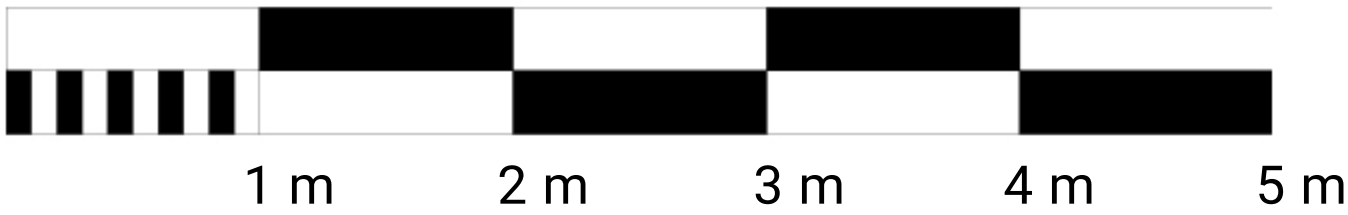

113	2+KK	m ²
Chodba		4,84
Koupelna + wc		5,02
Obytný prostor + KK		27,61
Ložnice		11,48
Užitná plocha		48,95
Celková plocha		51,4
Lodžie		3,3

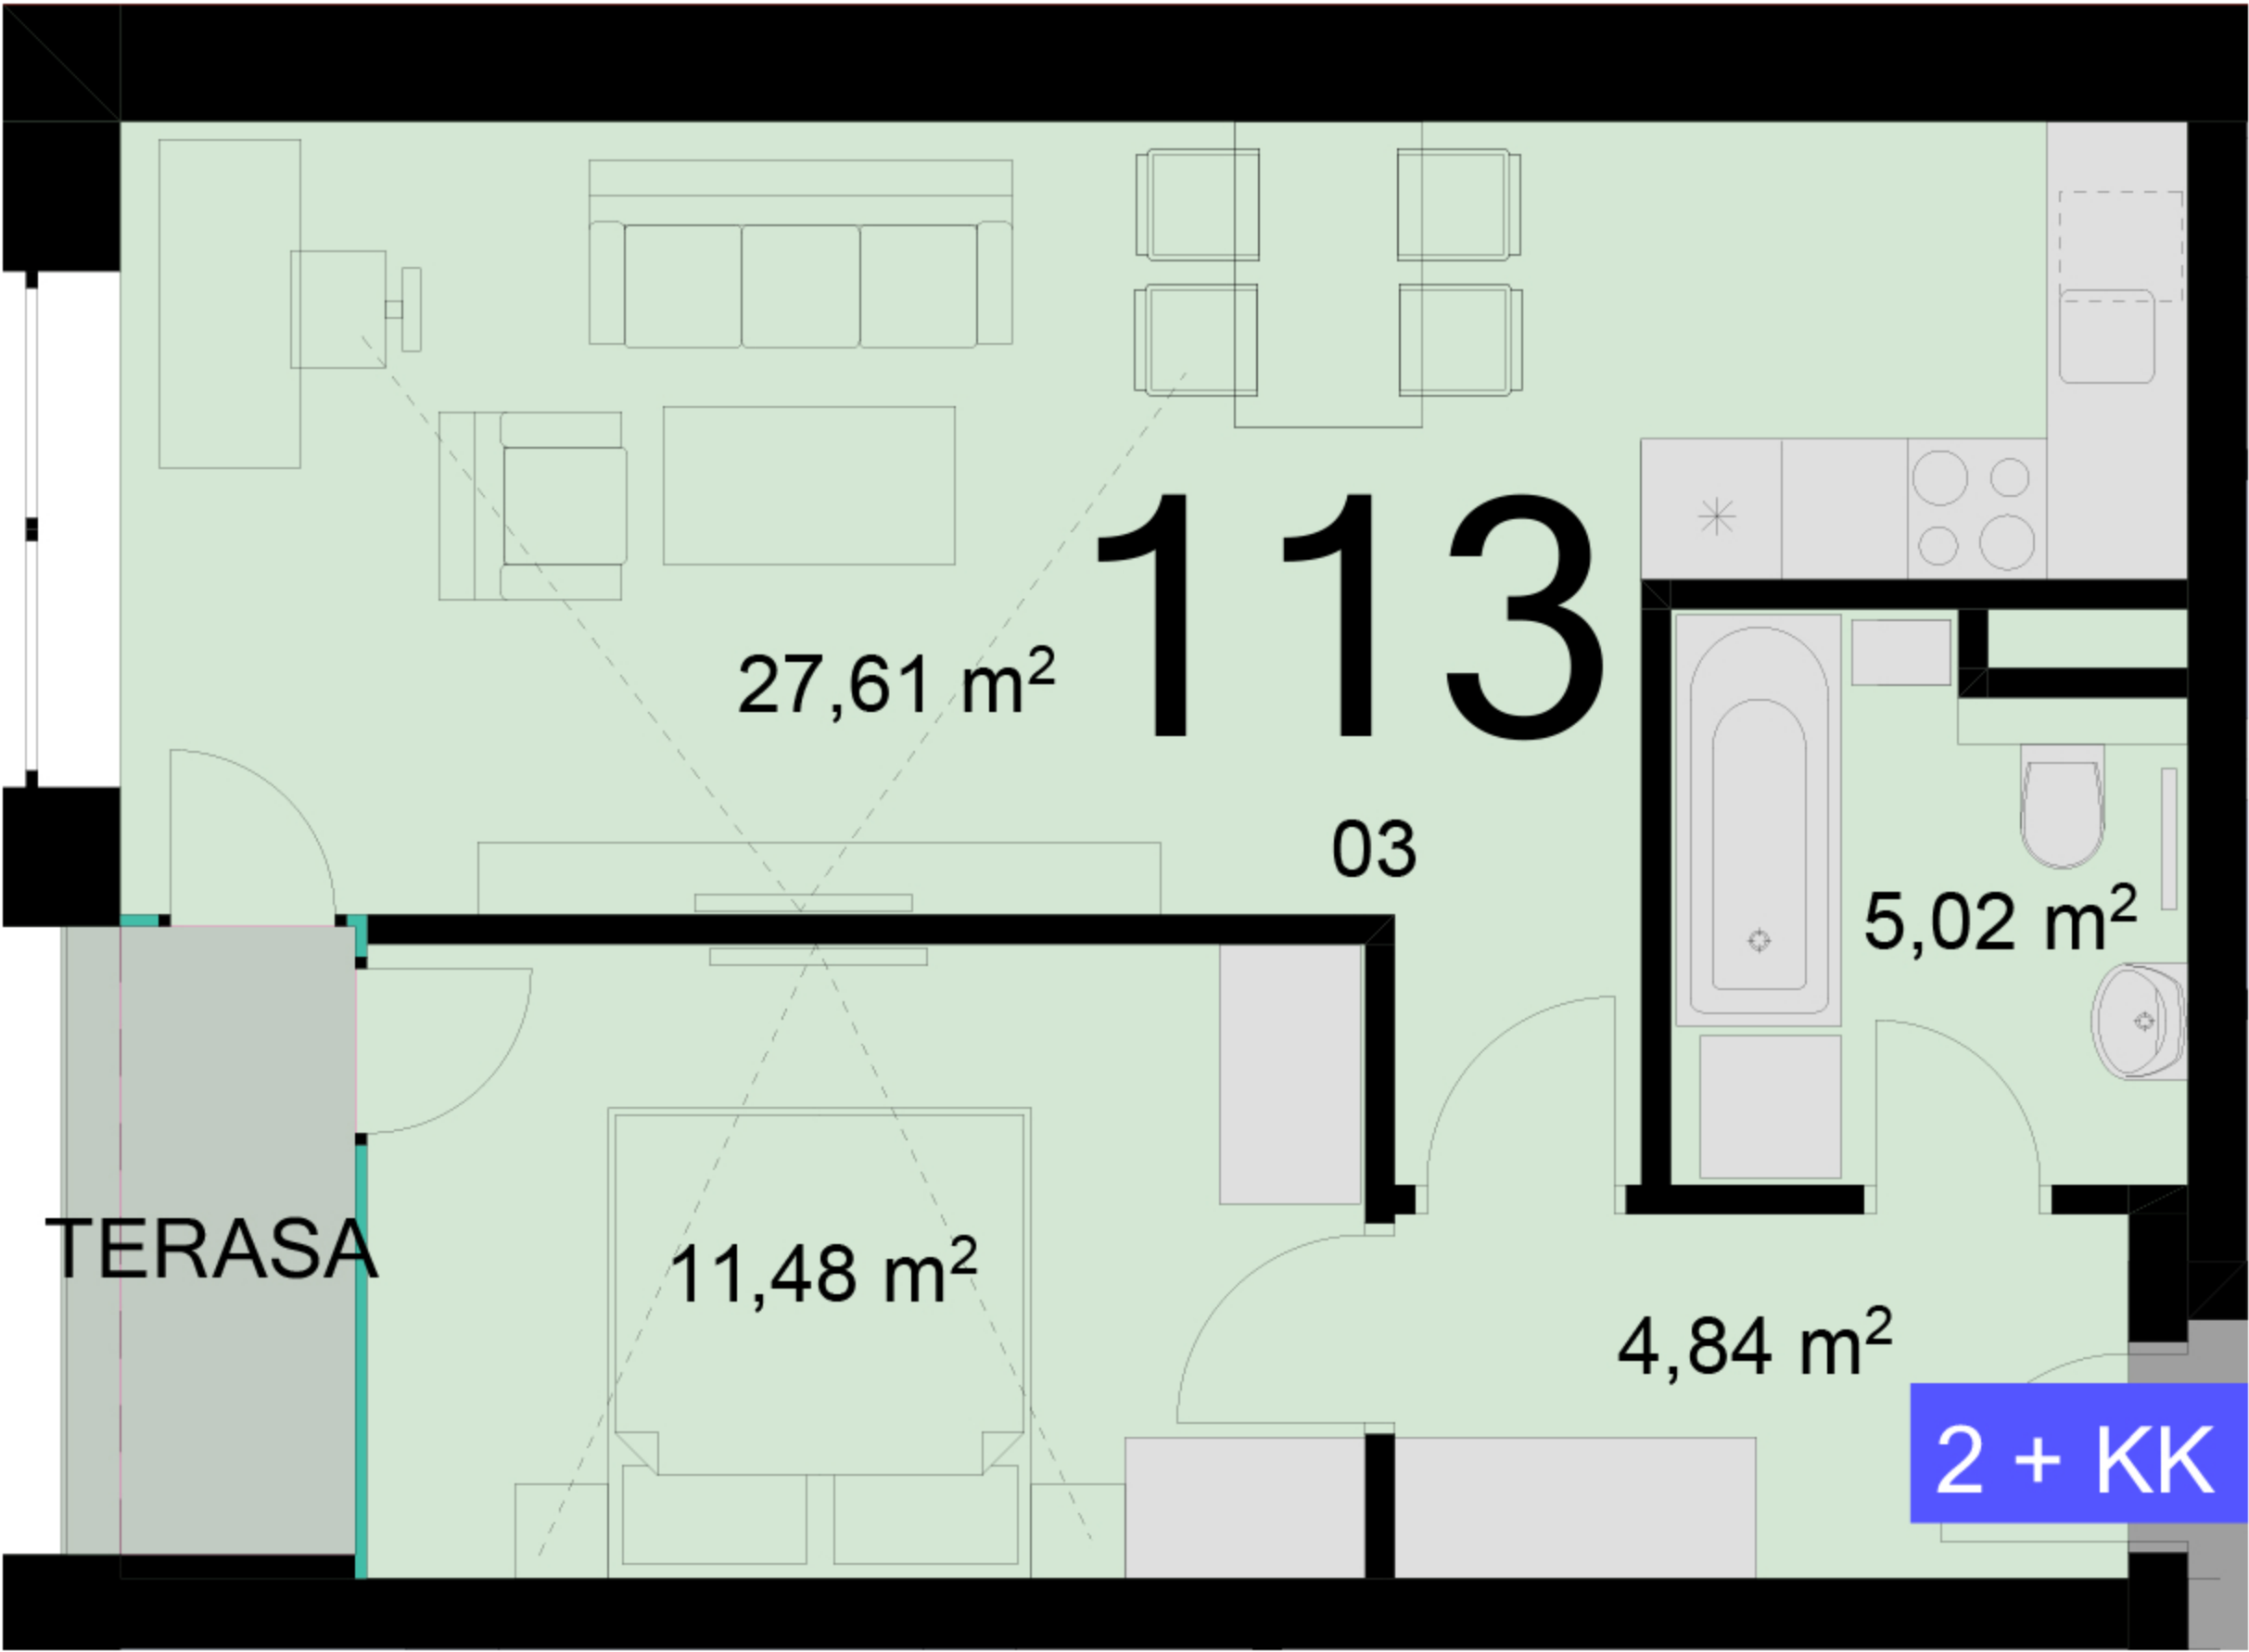

Uvedené míry jsou pouze orientační. Zařízení bytu mimo sanitárních předmětů je ilustrativní a není součástí dodávky.
Developer si vyhrazuje právo na změnu.
Celková plocha je plocha dle NV č. 366/2013

