



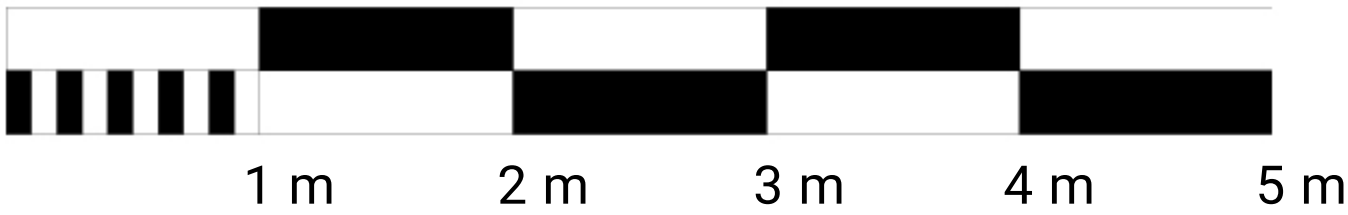

215	1+KK	m ²
Chodba	-	
Koupelna + wc	3,36	
Obytný prostor + KK	22,96	
Ložnice	-	
Užitná plocha	26,32	
Celková plocha	28,7	
Lodžie	-	

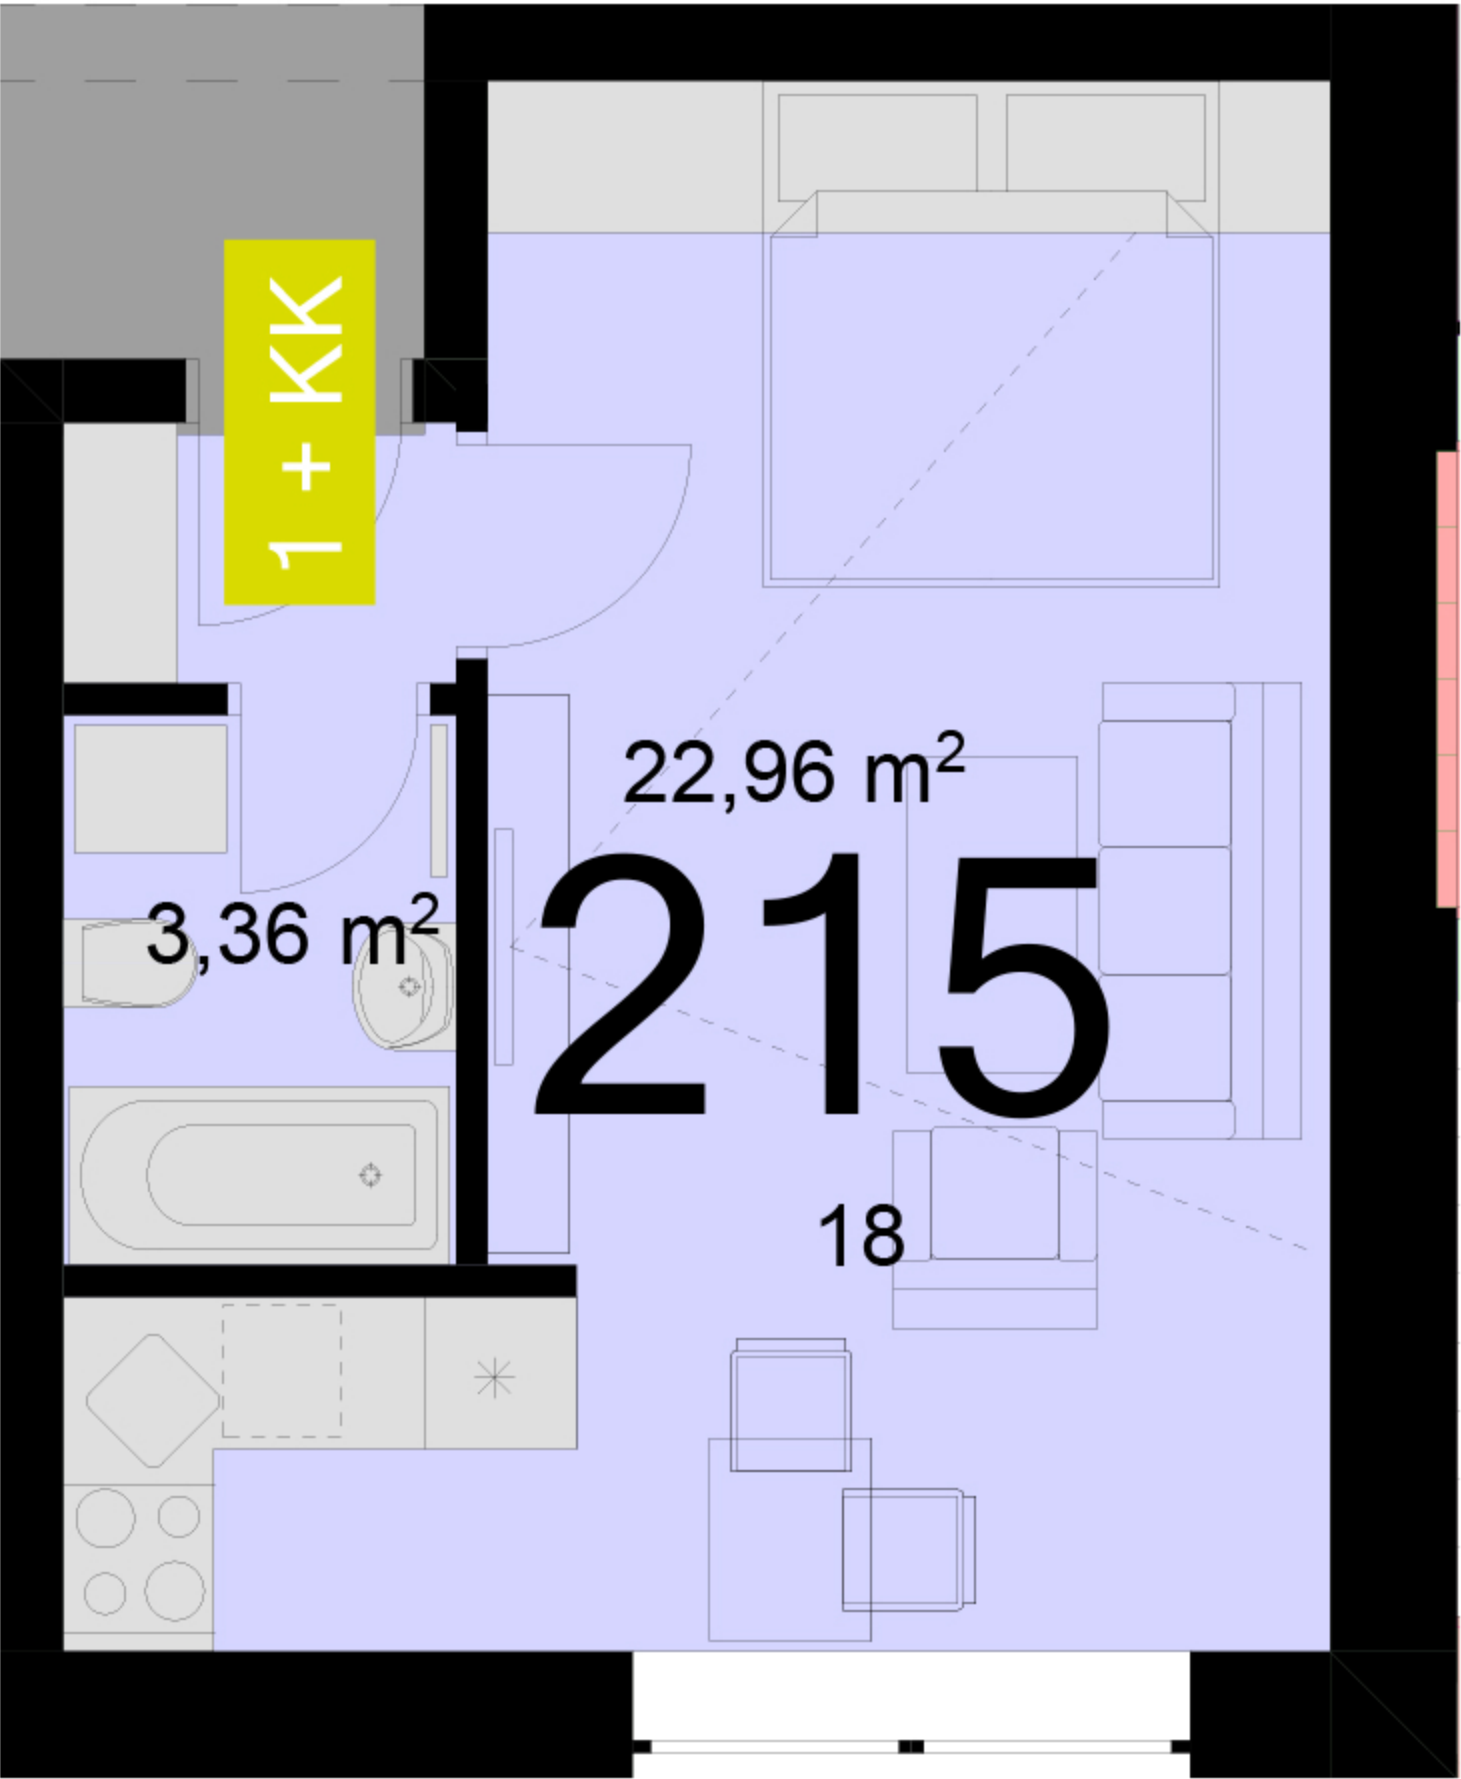

Uvedené míry jsou pouze orientační. Zařízení bytu mimo sanitárních předmětu je ilustrativní a není součástí dodávky.
Developer si vyhrazuje právo na změnu.
Celková plocha je plocha dle NV č. 366/2013