


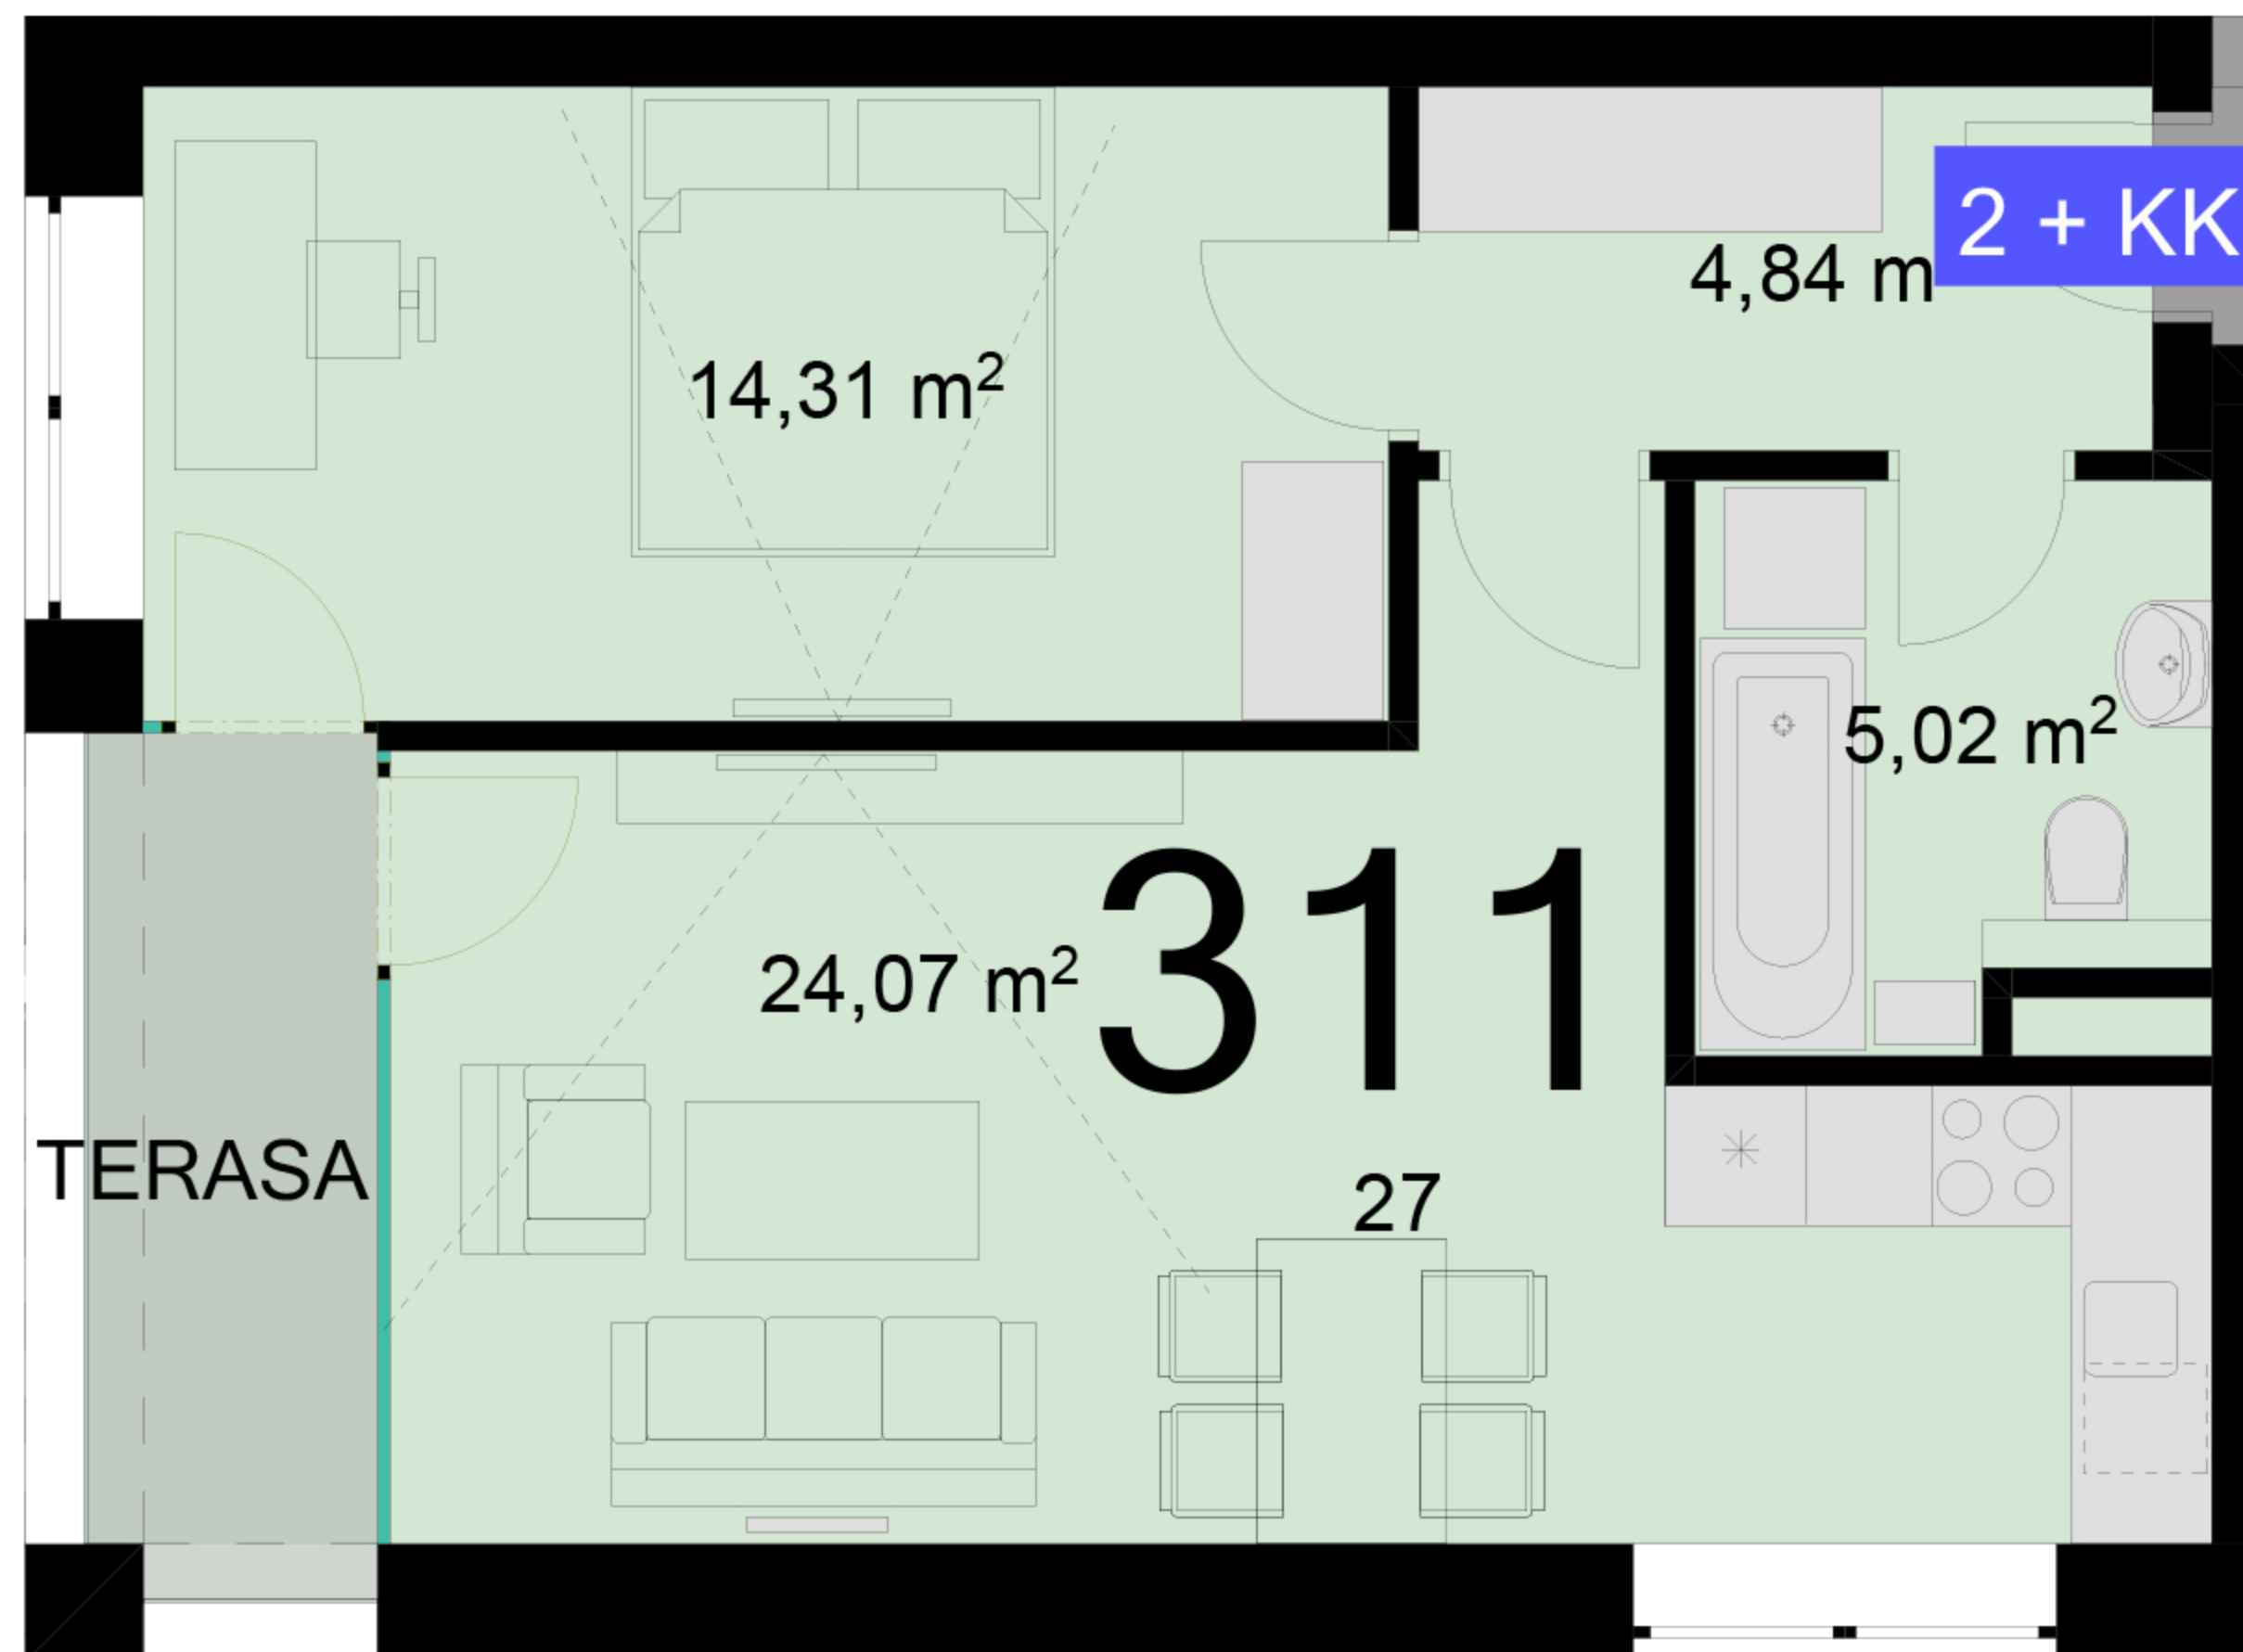

311	2+KK	m ²
Chodba		4,84
Koupelna + wc		5,02
Obytný prostor + KK		24,07
Ložnice		14,31
Užitná plocha		48,24
Celková plocha		51,2
Lodžie		4,6



Uvedené míry jsou pouze orientační. Zařízení bytu mimo sanitárních předmětů je ilustrativní a není součástí dodávky.
 Developer si vyhrazuje právo na změnu.
 Celková plocha je plocha dle NV č. 366/2013