



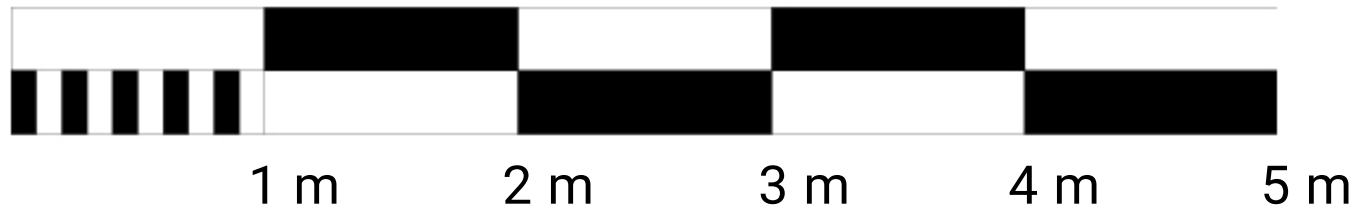

412	2+KK	m ²
Chodba	6,04	
Koupelna + wc	4,42	
Obytný prostor + KK	23,82	
Ložnice	13,01	
Užitná plocha	47,29	
Celková plocha	49,6	
Lodžie	4,2	

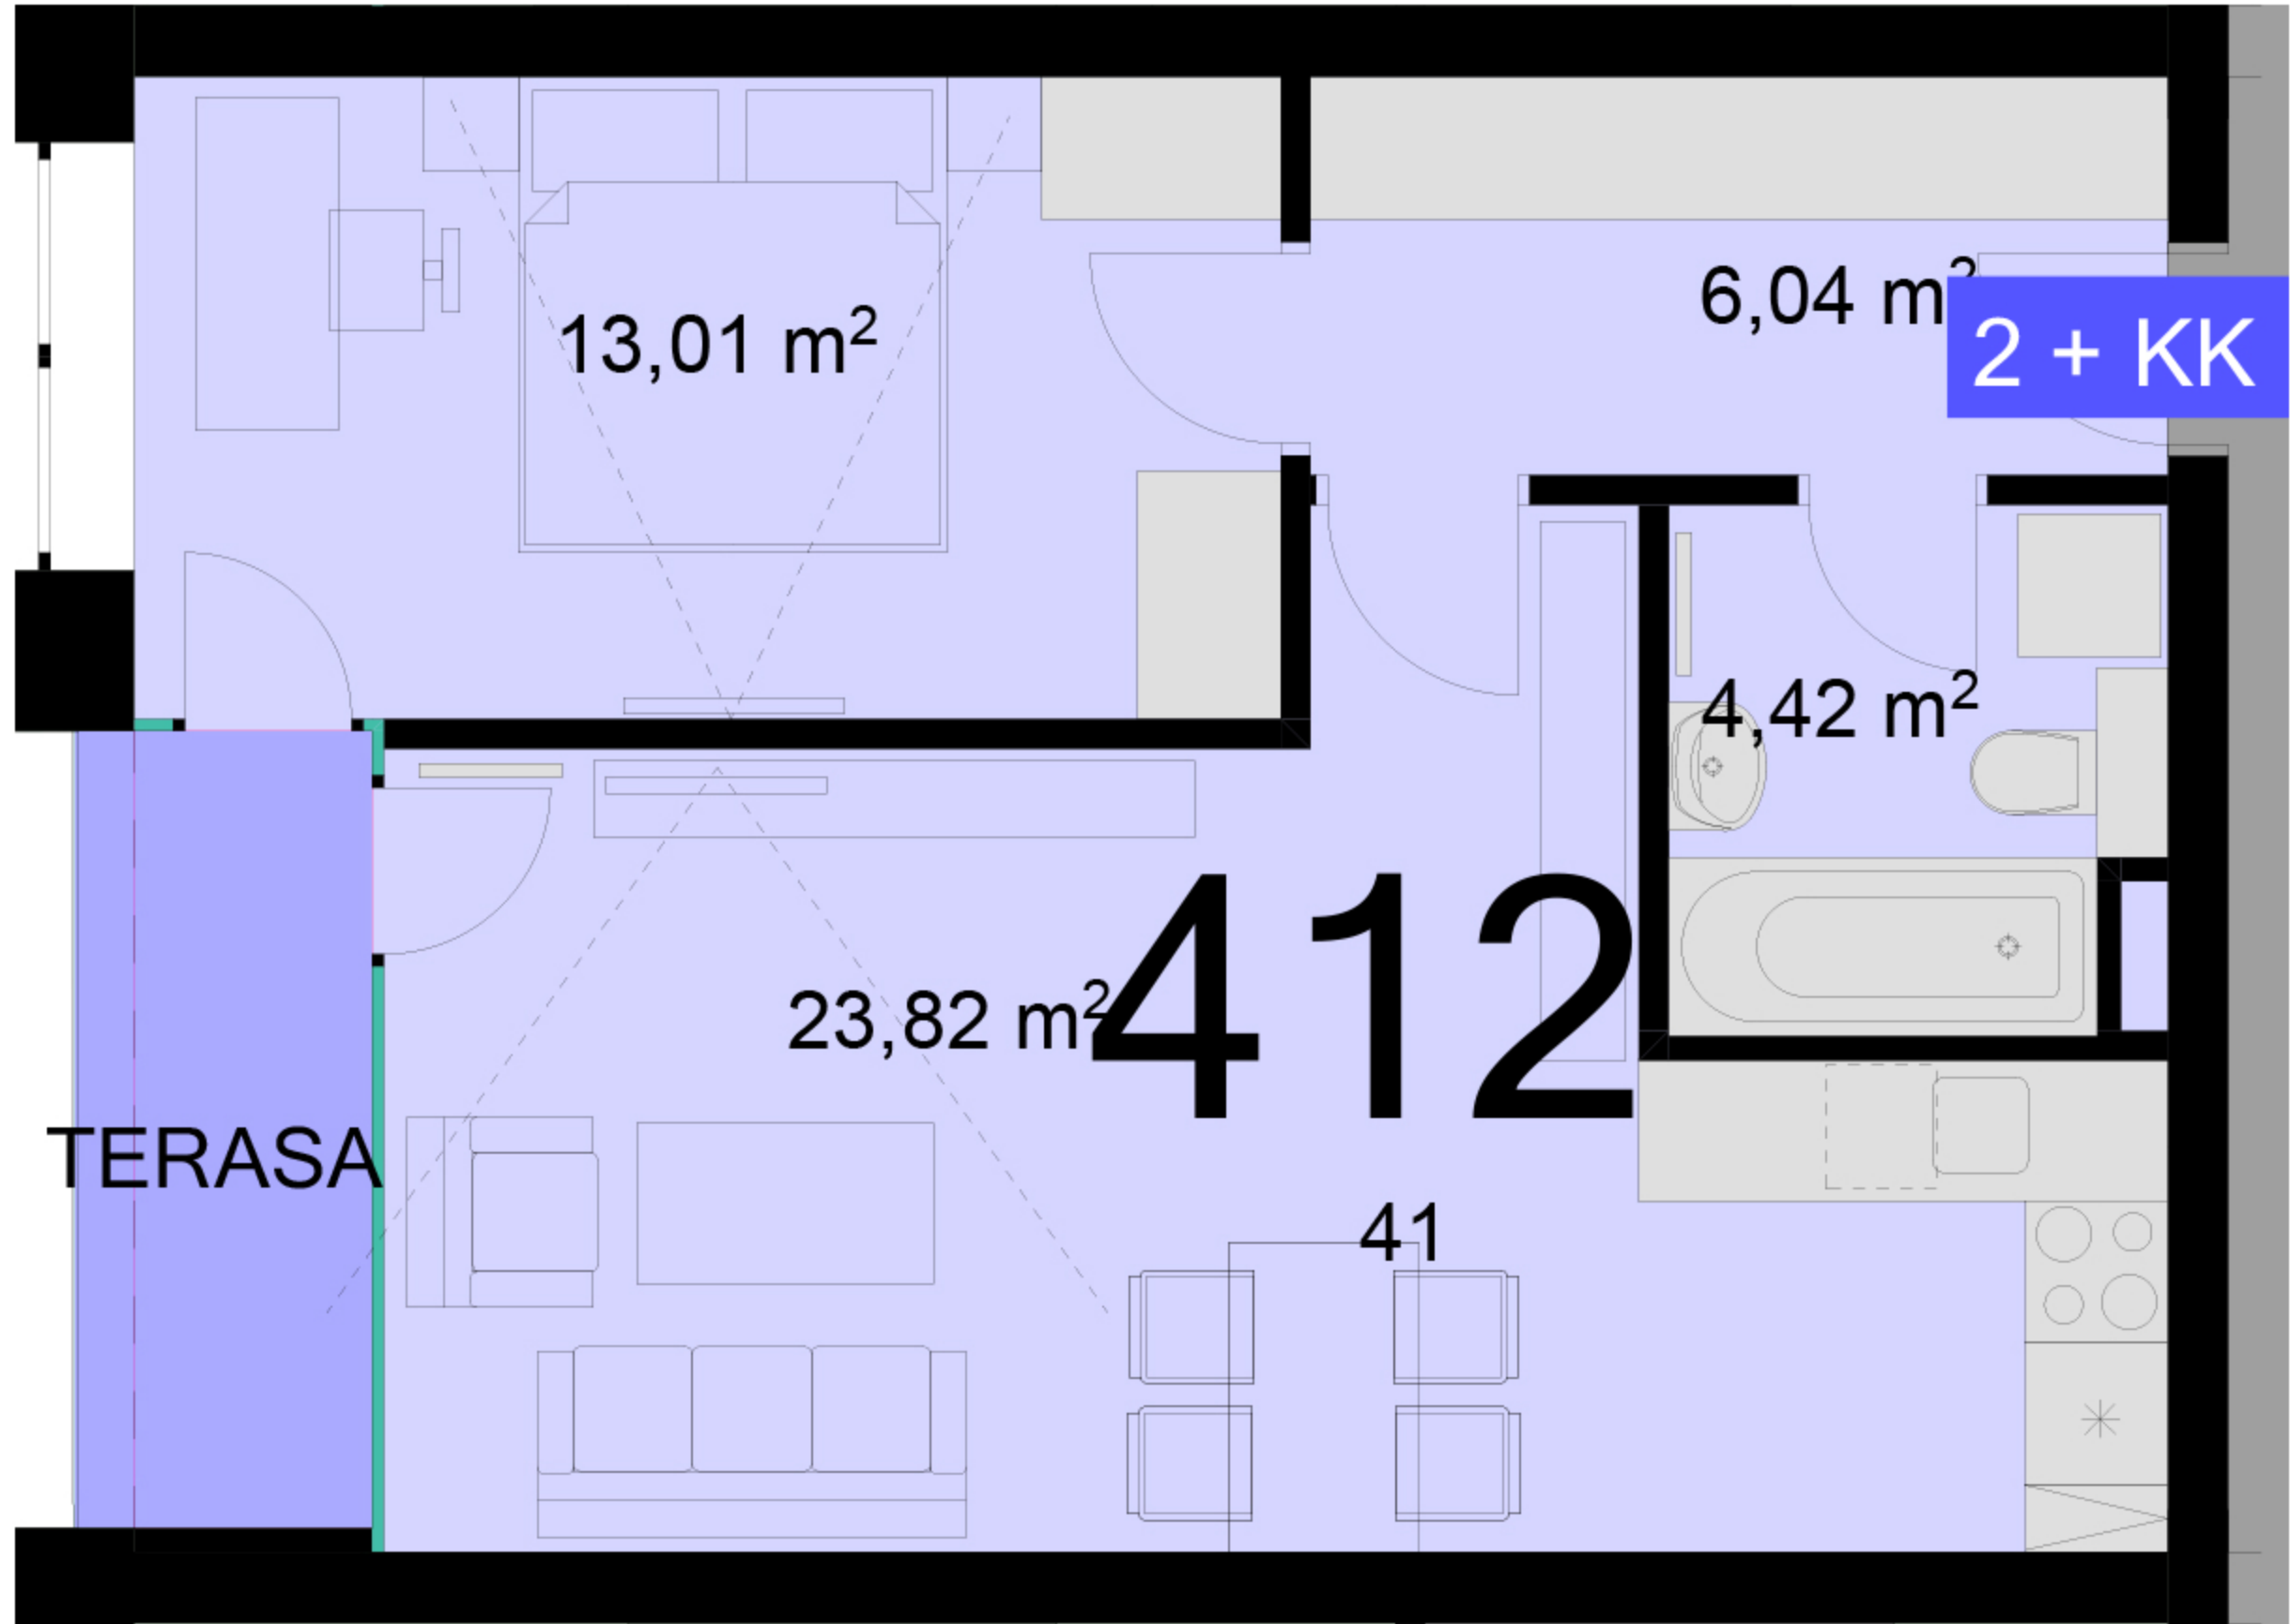

Uvedené míry jsou pouze orientační. Zařízení bytu mimo sanitárních předmětů je ilustrativní a není součástí dodávky.
Developer si vyhrazuje právo na změnu.
Celková plocha je plocha dle NV č. 366/2013