

416 **3+KK** m²

Chodba 9,5

Koupelna + wc 10,76

Obytný prostor + KK 31,08

Ložnice 1 12,88

Ložnice 2 10,76


Místnost 1 3,71

Místnost 2 1,92

Užitná plocha 74,18

Celková plocha 79,33

Lodžie 7,49

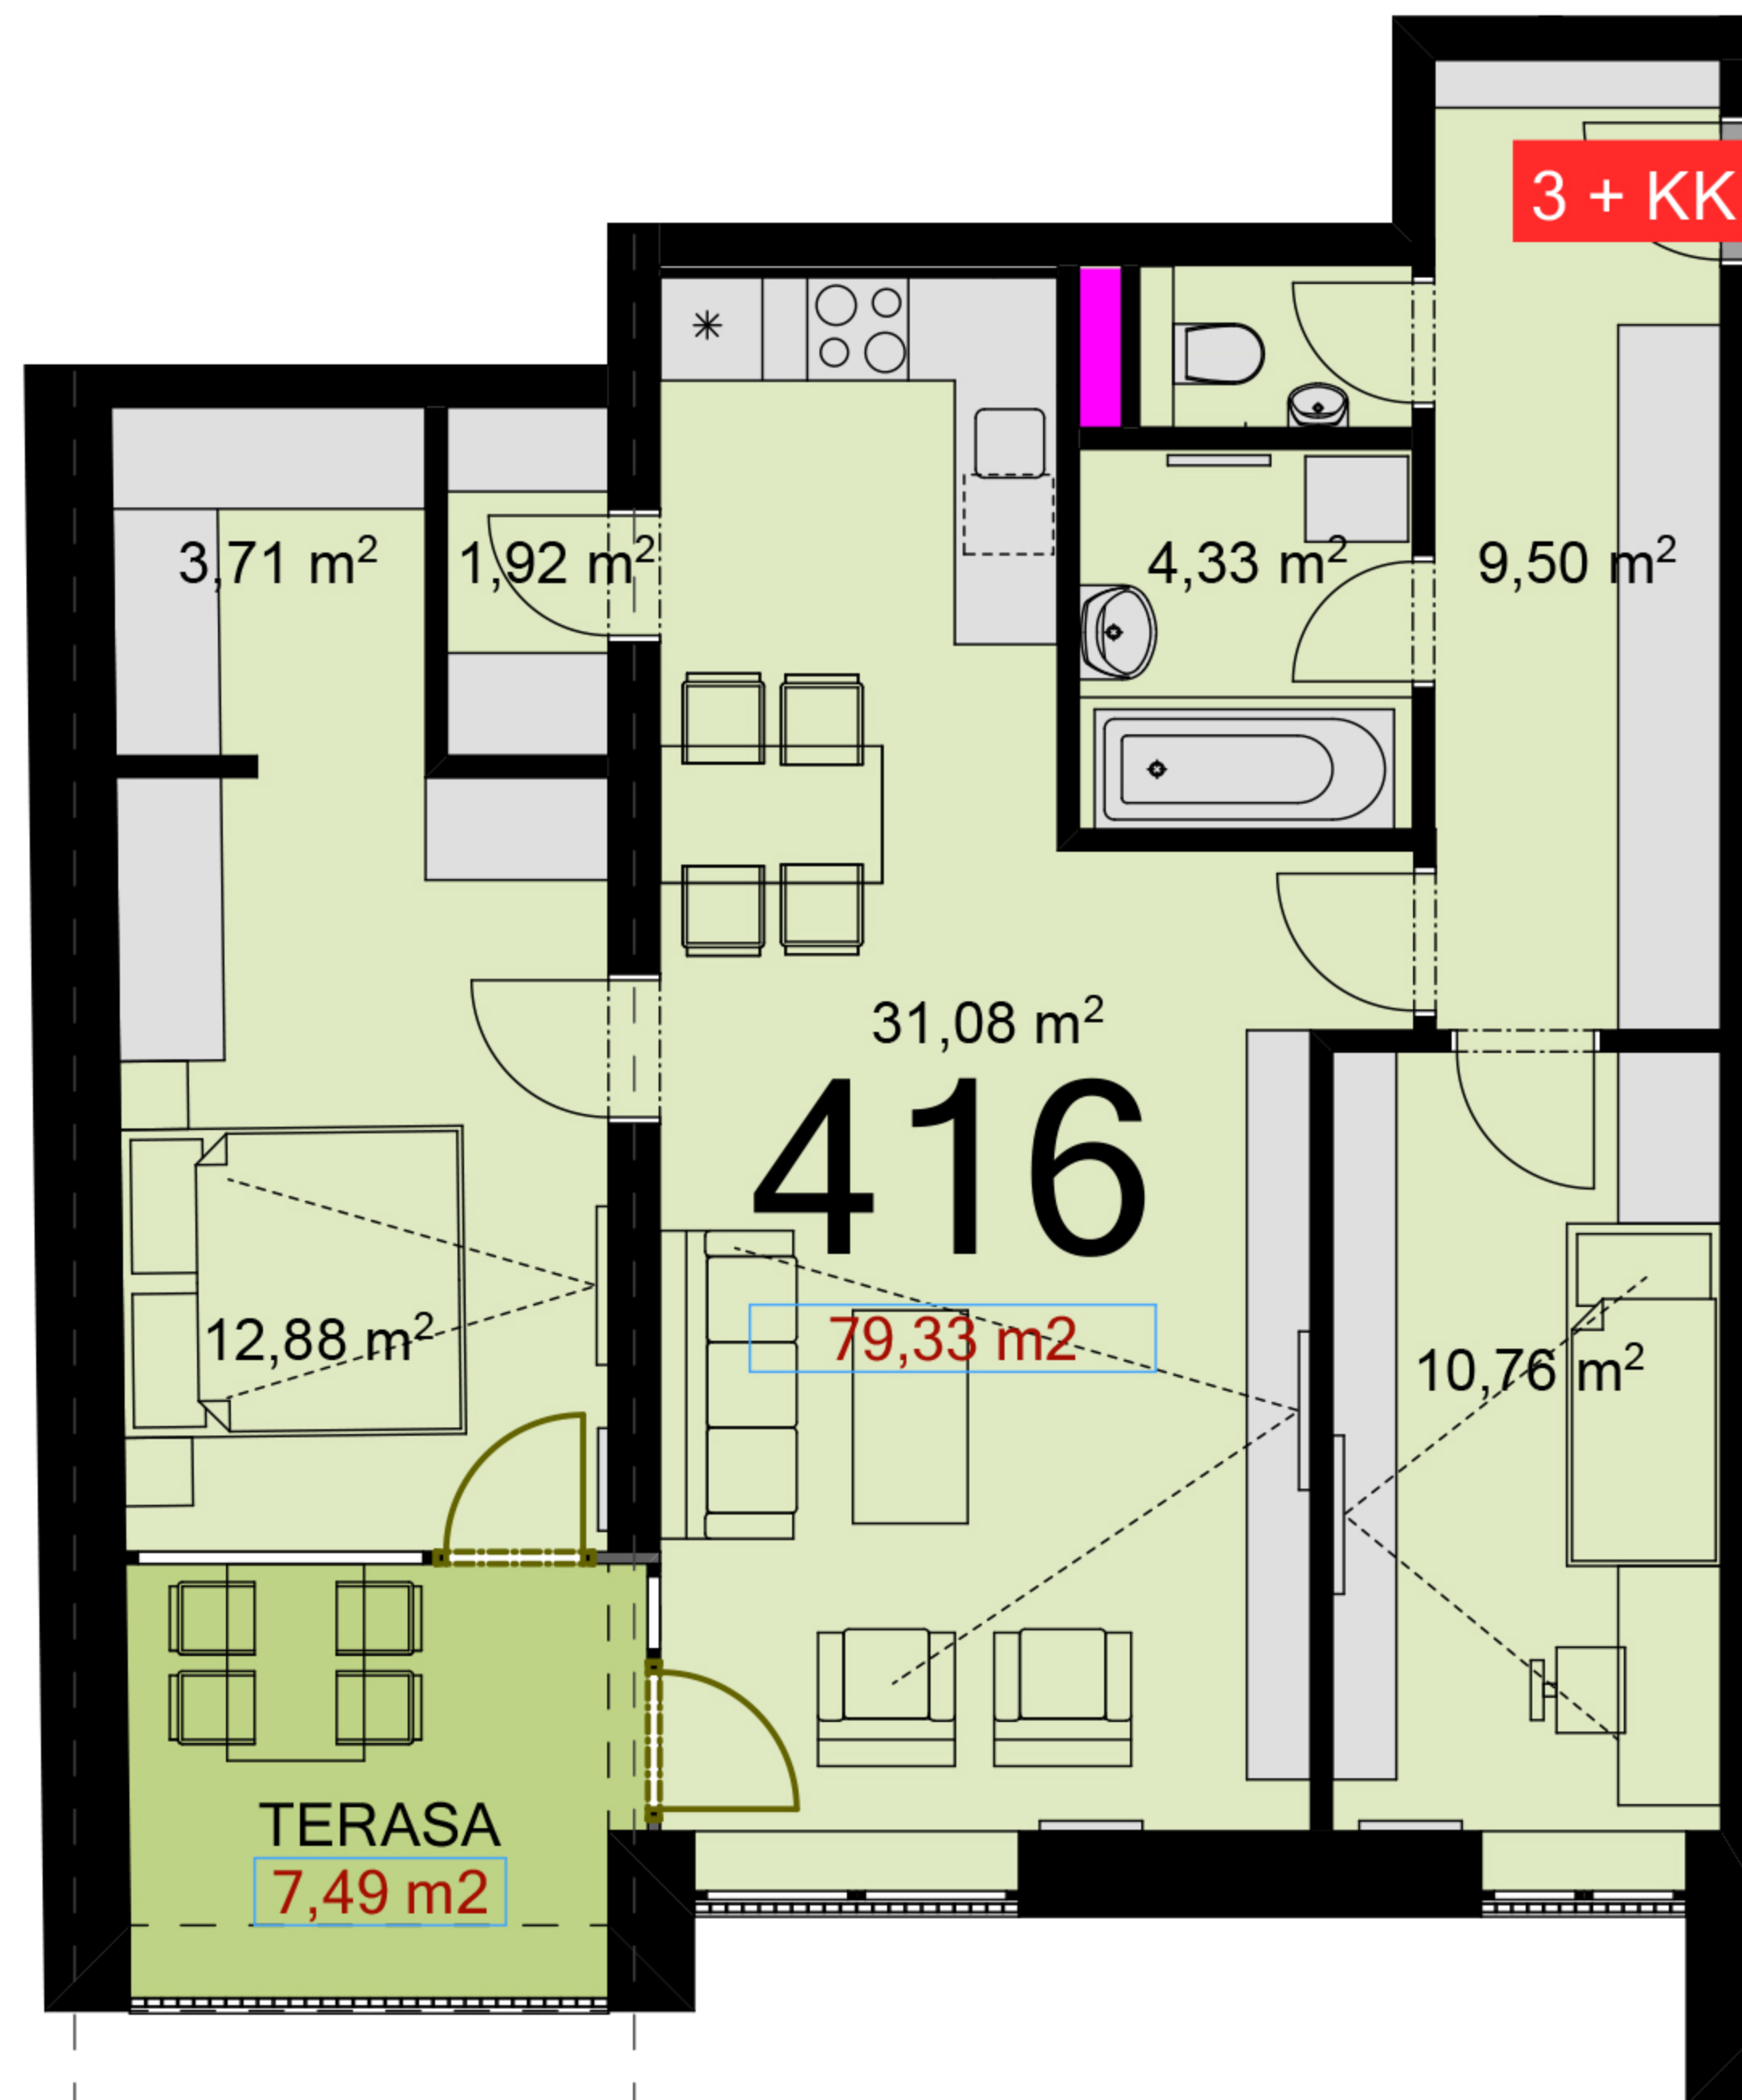

Uvedené míry jsou pouze orientační. Zařízení bytu mimo sanitárních předmětů je ilustrativní a není součástí dodávky.
Developer si vyhrazuje právo na změnu.
Celková plocha je plocha dle NV č. 366/2013

