


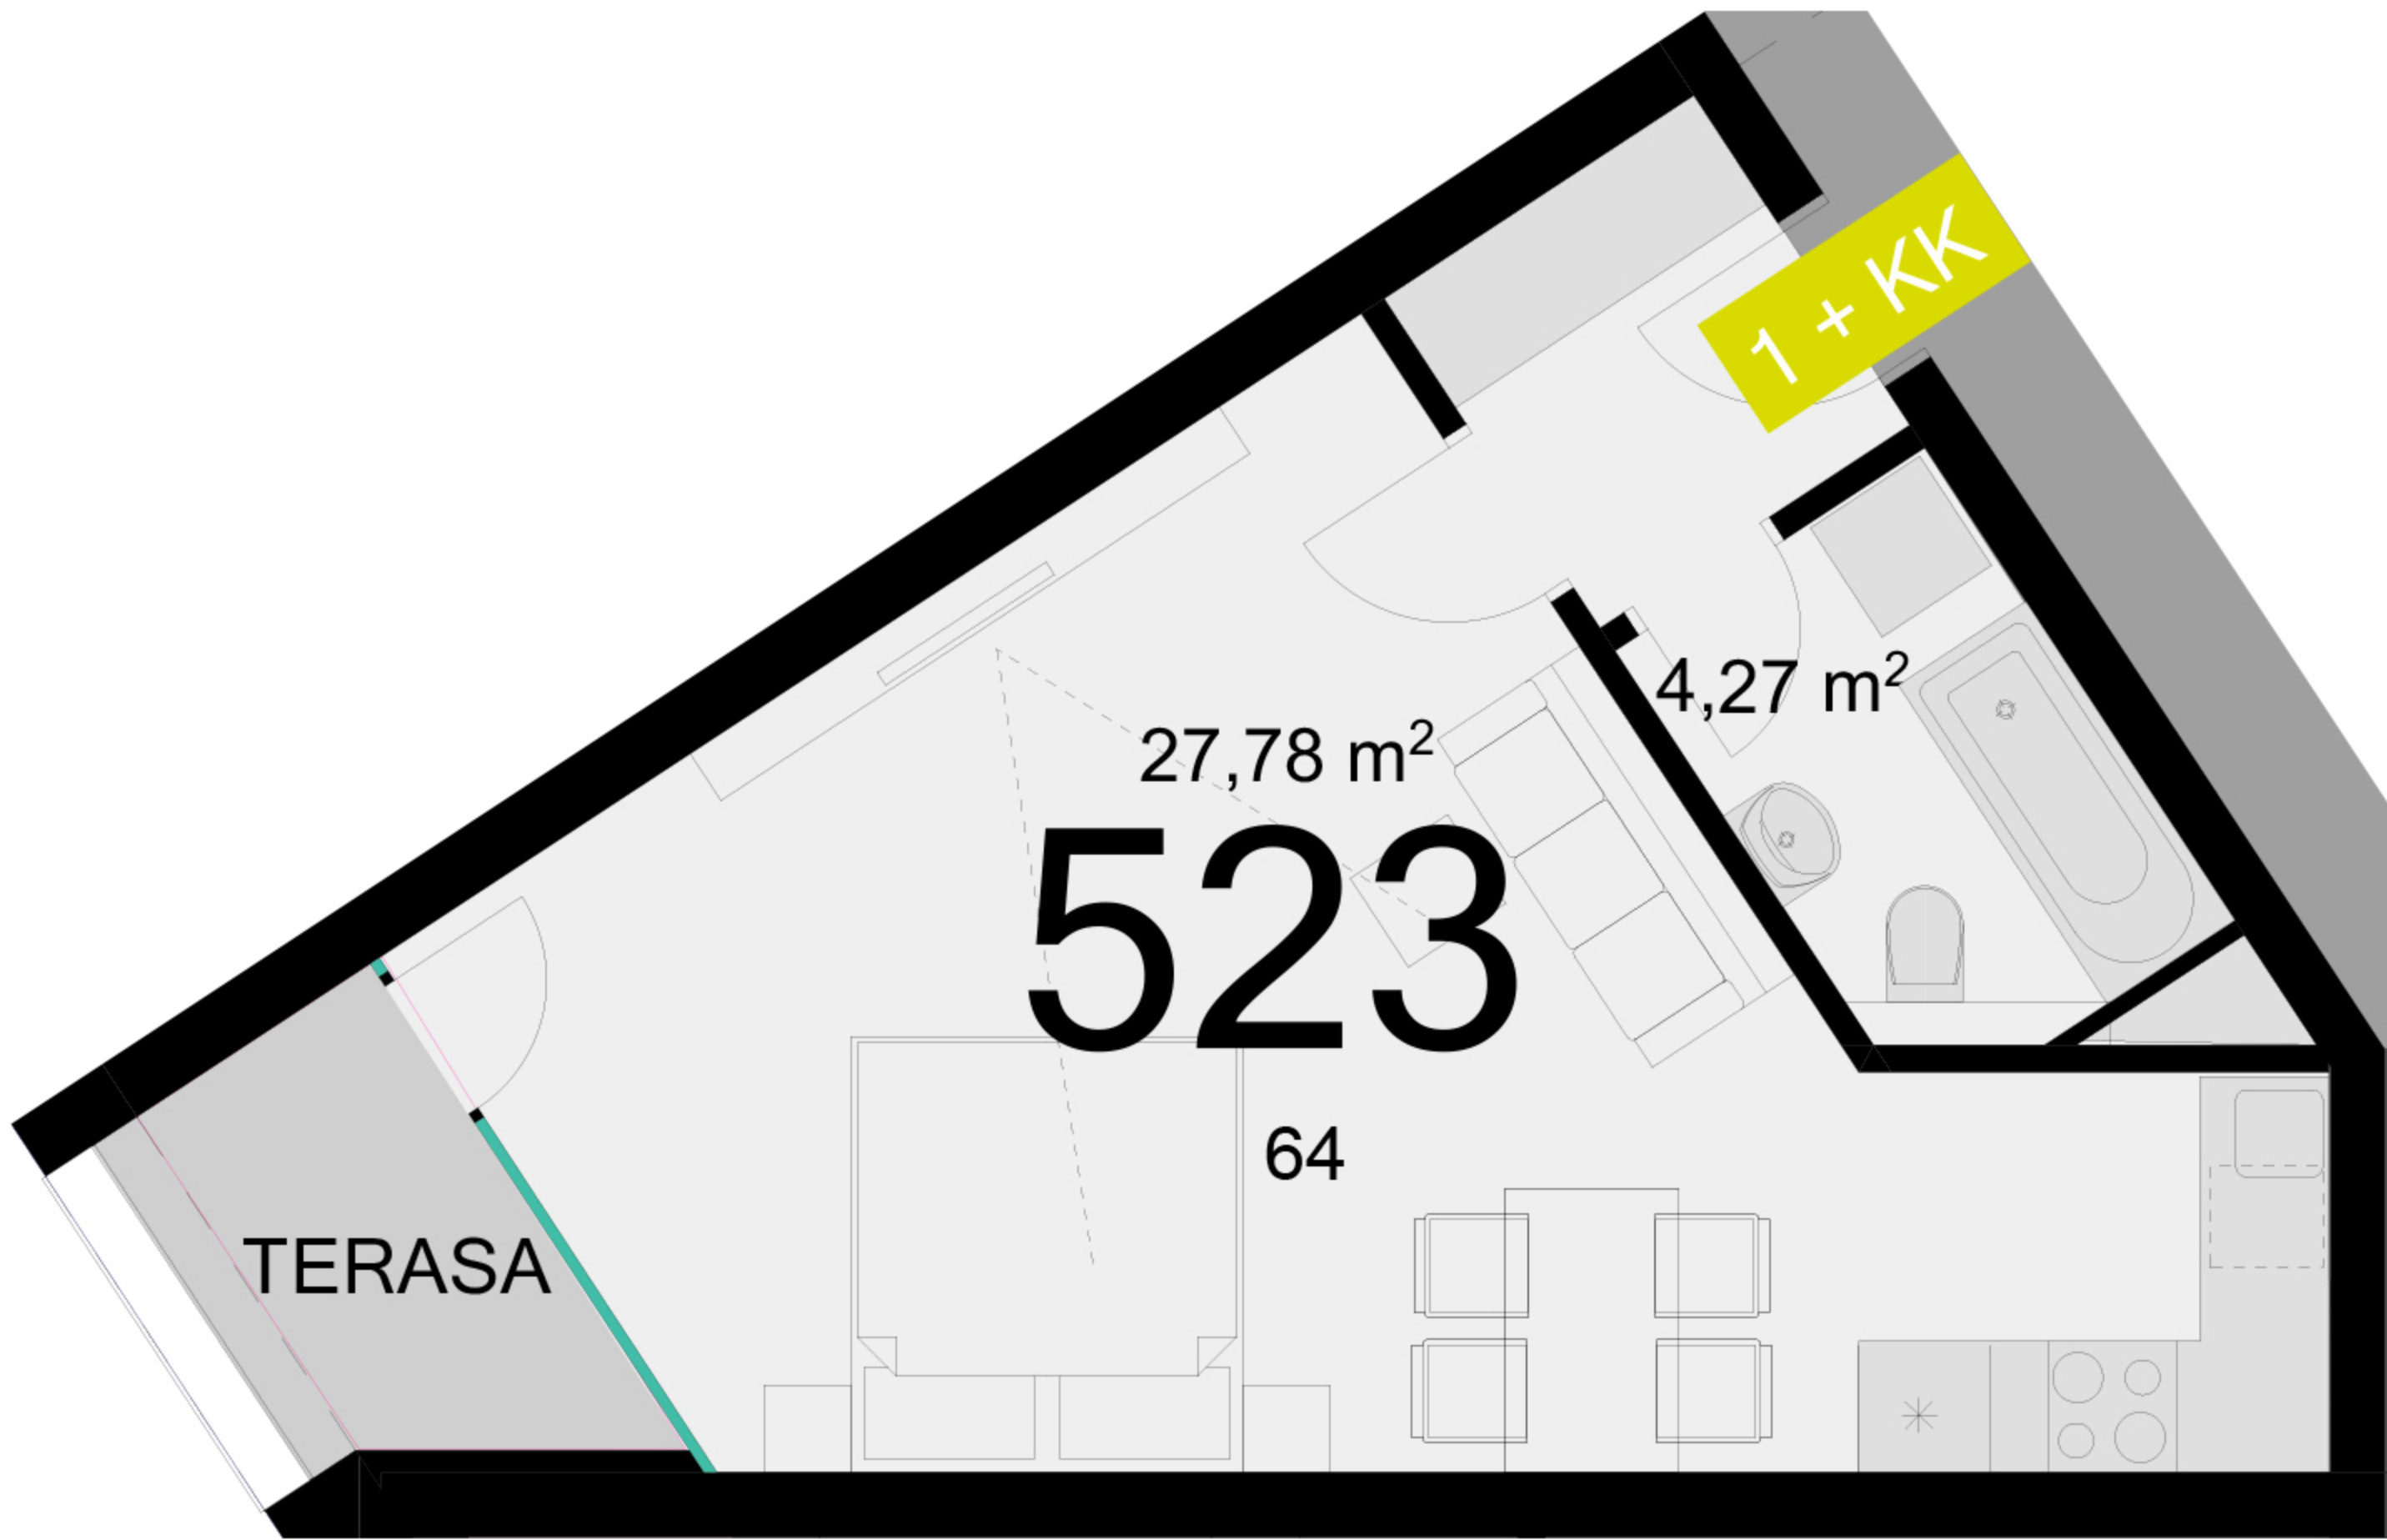

| 523                 | 1+KK  | m <sup>2</sup> |
|---------------------|-------|----------------|
| Chodba              | -     |                |
| Koupelna + wc       | 4,21  |                |
| Obytný prostor + KK | 27,78 |                |
| Ložnice             | -     |                |
| Užitná plocha       | -     |                |
| Celková plocha      | 36,4  |                |
| Lodžie              | 3,3   |                |



Uvedené míry jsou pouze orientační. Zařízení bytu mimo sanitárních předmětů je ilustrativní a není součástí dodávky.  
Developer si vyhrazuje právo na změnu.  
Celková plocha je plocha dle NV č. 366/2013