


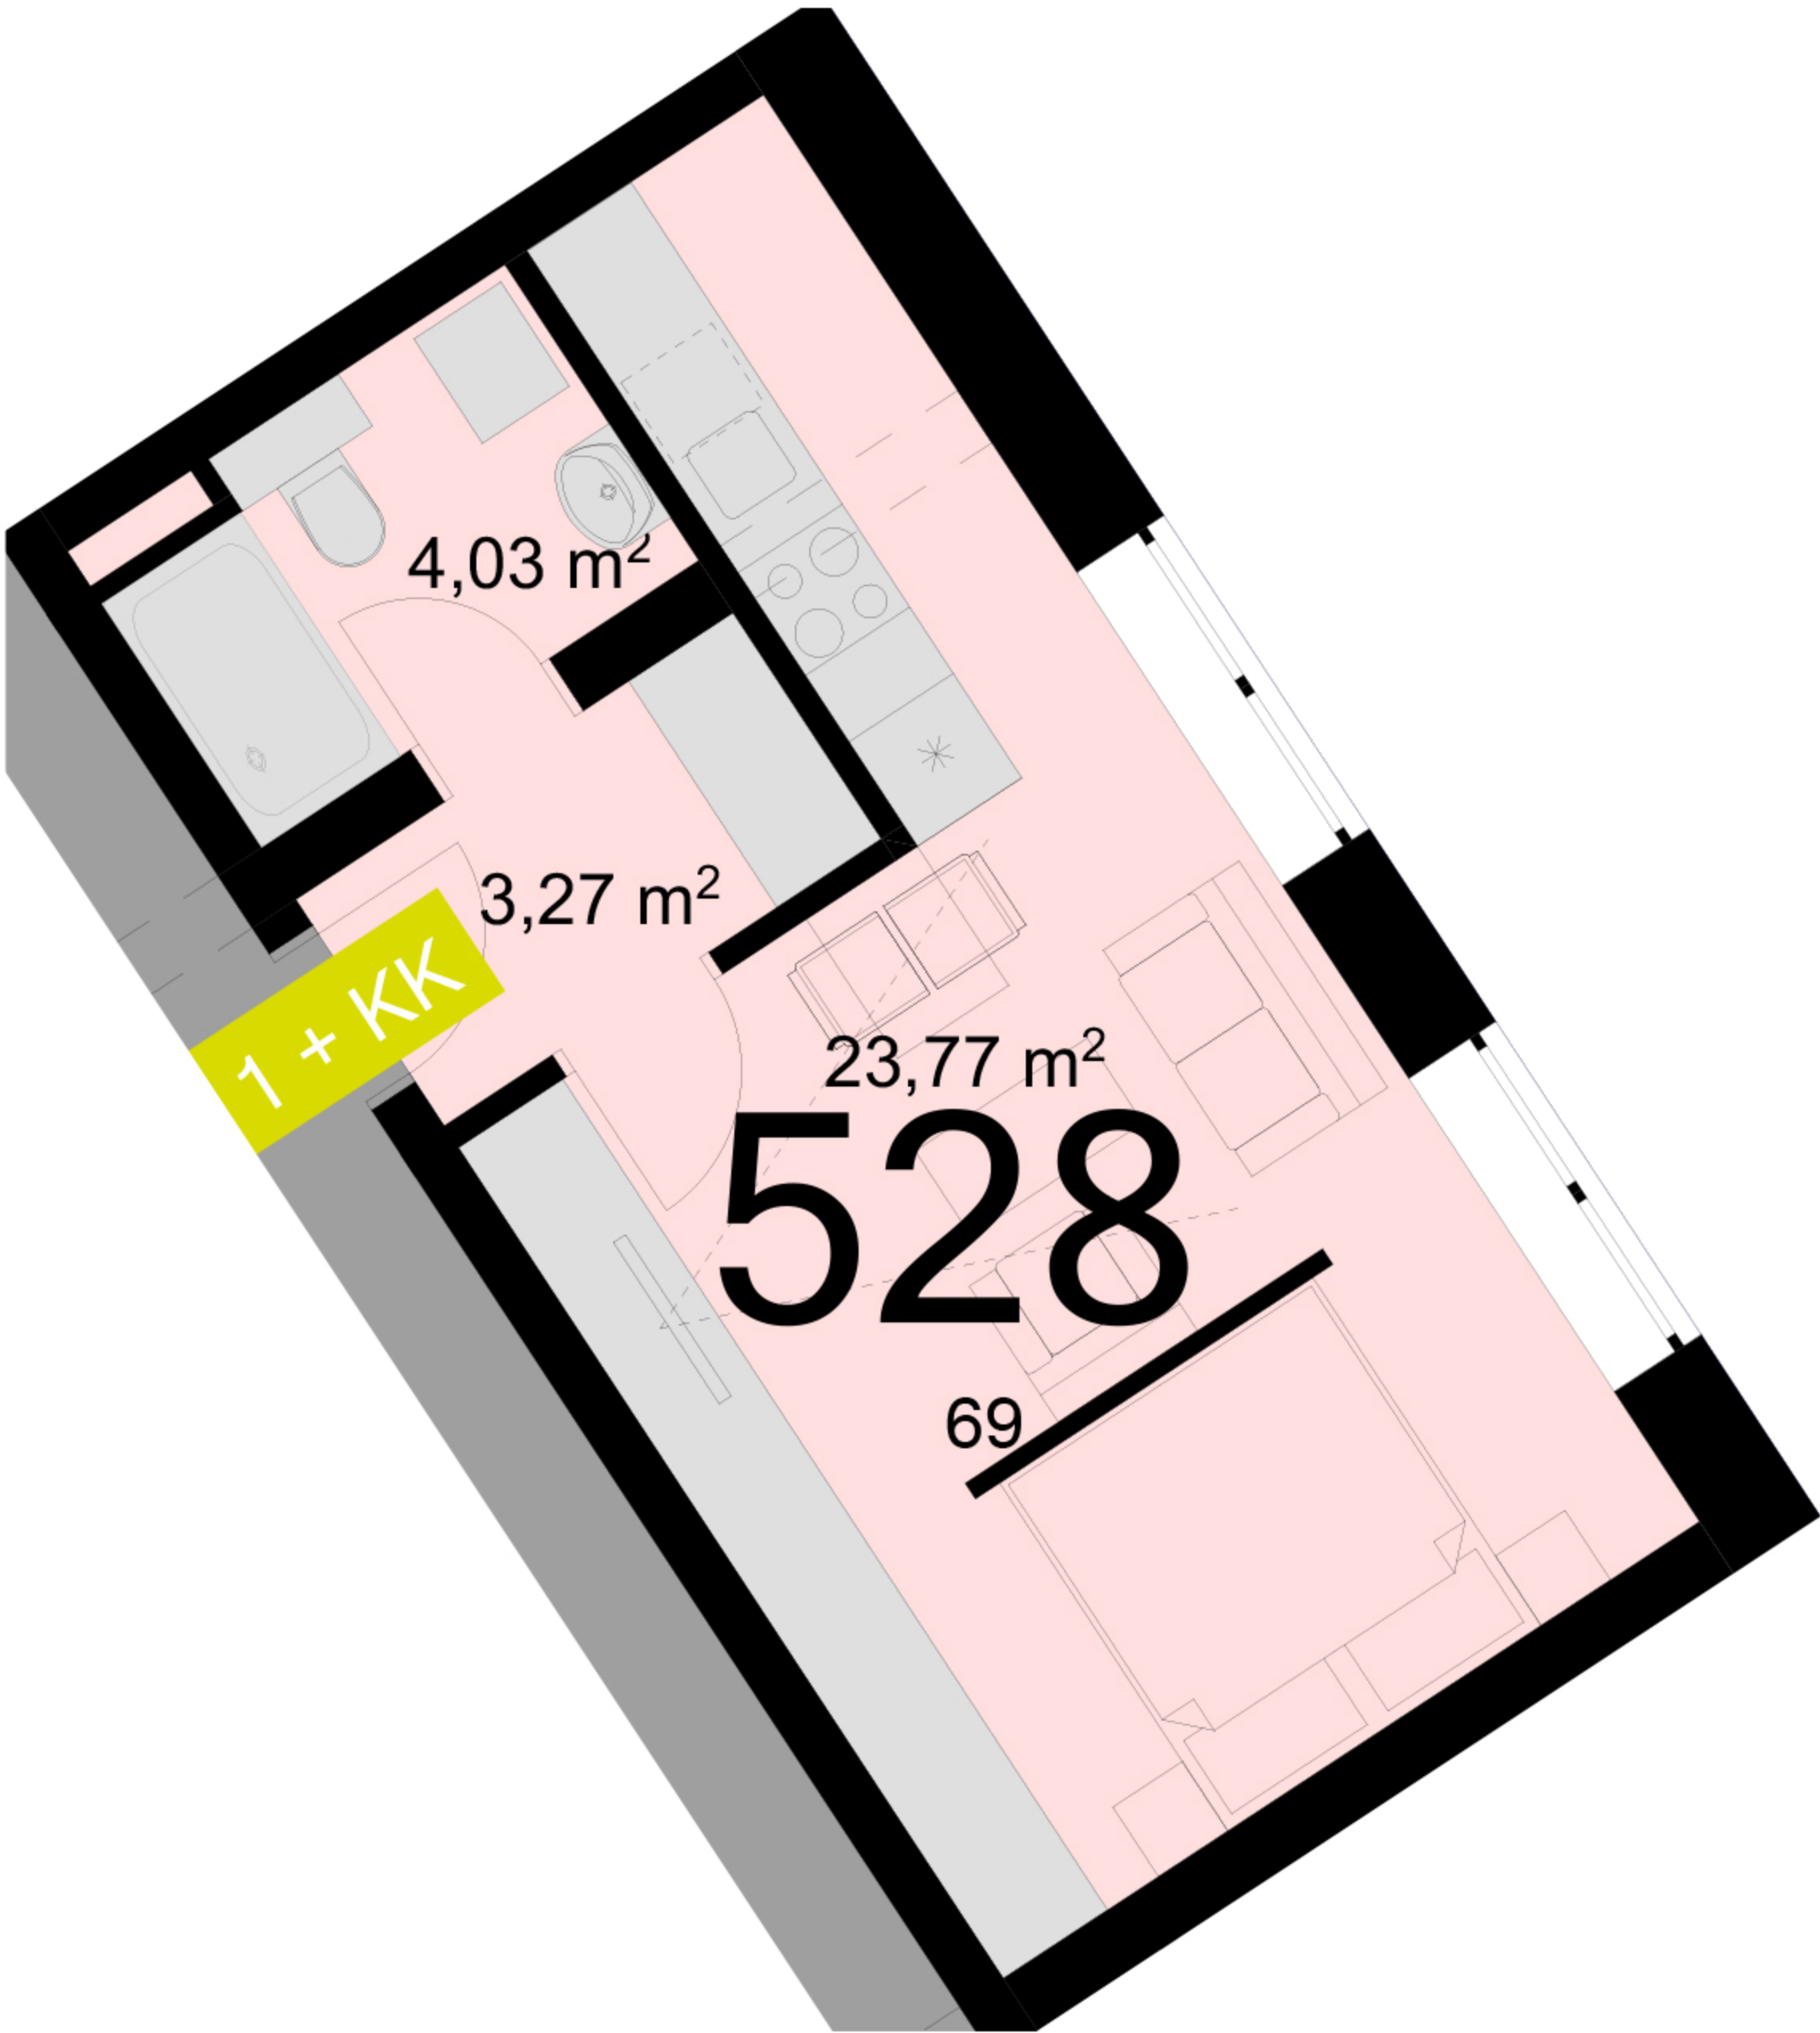

528	1+KK	m ²
Chodba	3,27	
Koupelna + wc	4,03	
Obytný prostor + KK	23,77	
Ložnice	-	
Užitná plocha	31,07	
Celková plocha	32,8	
Lodžie	-	



Uvedené míry jsou pouze orientační. Zařízení bytu mimo sanitárních předmětu je ilustrativní a není součástí dodávky.
Developer si vyhrazuje právo na změnu.
Celková plocha je plocha dle NV č. 366/2013