

➤ A2.4 1+kk m²

2.4.01 chodba 5,1



2.4.02 koupelna + wc 3,7

2.4.03 obytný prostor + KK 30,3

Užitná plocha 39,1

Celková plocha 40,6

2.4.04 lodžie 3,2

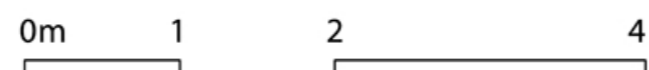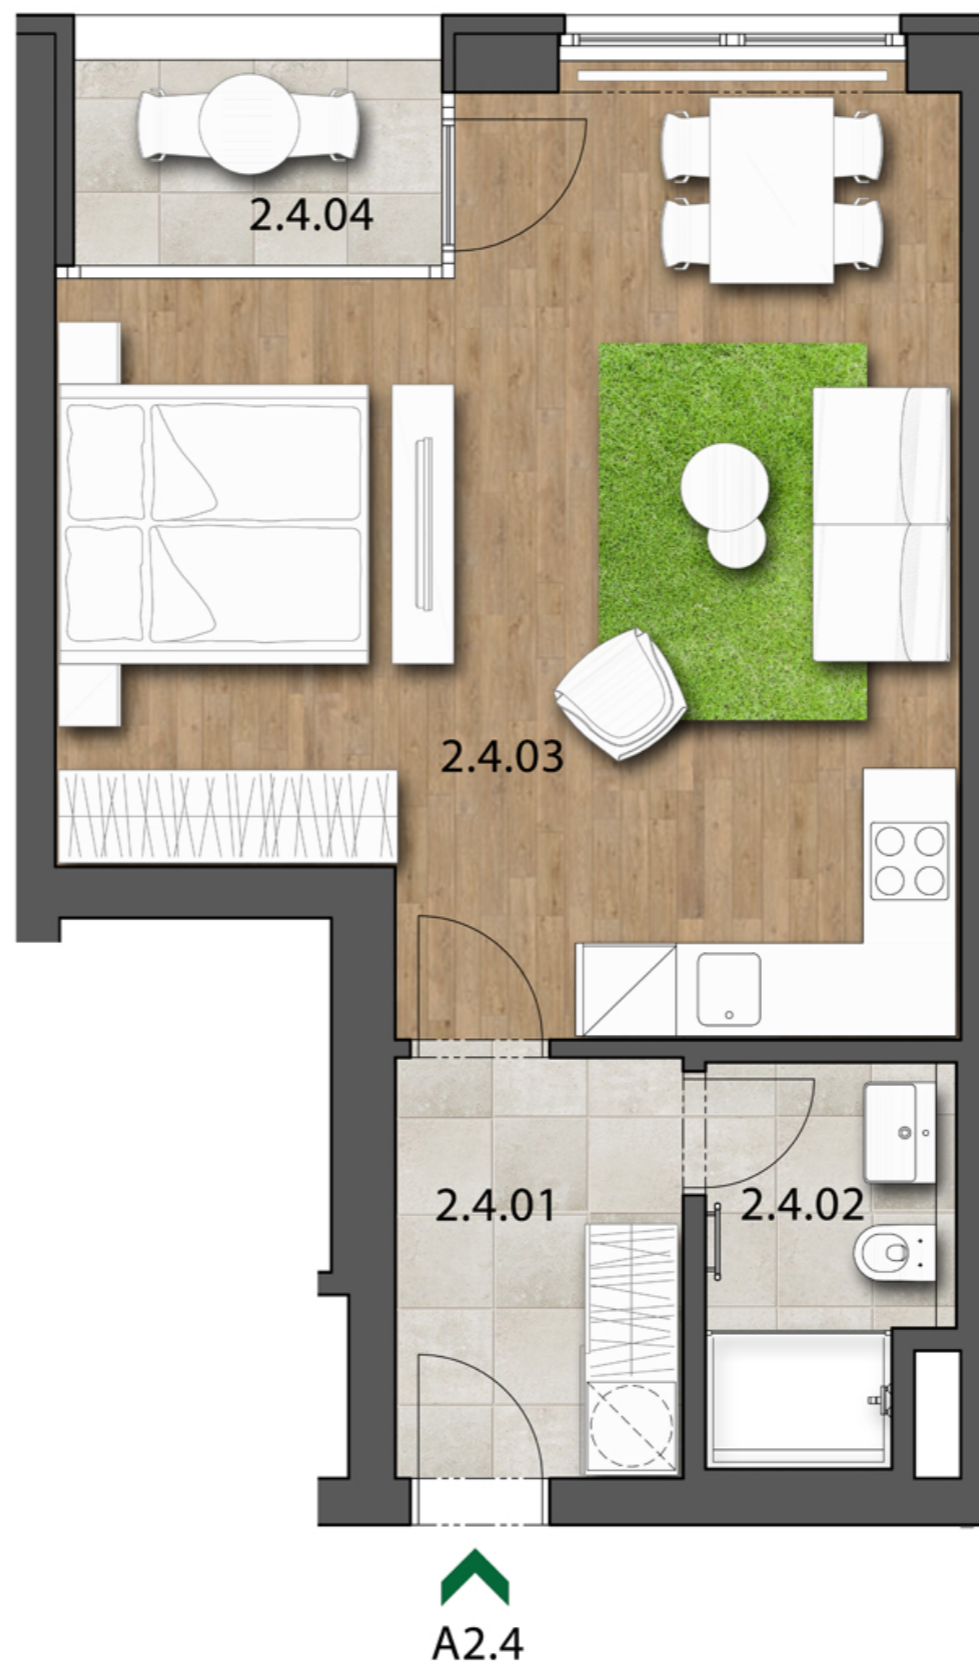

Uvedené míry jsou pouze orientační. Zařízení bytu mimo sanitárních předmětů je ilustrativní a není součástí dodávky. Developer si vyhrazuje právo na změnu.
Celková plocha je plocha dle NV č. 366/2013.

