



➤ B1.9	1+kk	m²
1.9.01	chodba	6,1
1.9.02	koupelna + wc	3,8
1.9.03	obytný prostor + KK	23,9
Užitná plocha		33,8
Celková plocha		35,2
1.9.04	předzahrádka terasou	15,6

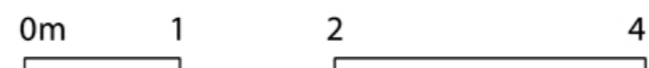

Uvedené míry jsou pouze orientační. Zařízení bytu mimo sanitárních předmětů je ilustrativní a není součástí dodávky. Developer si vyhrazuje právo na změnu.
Celková plocha je plocha dle NV č. 366/2013.

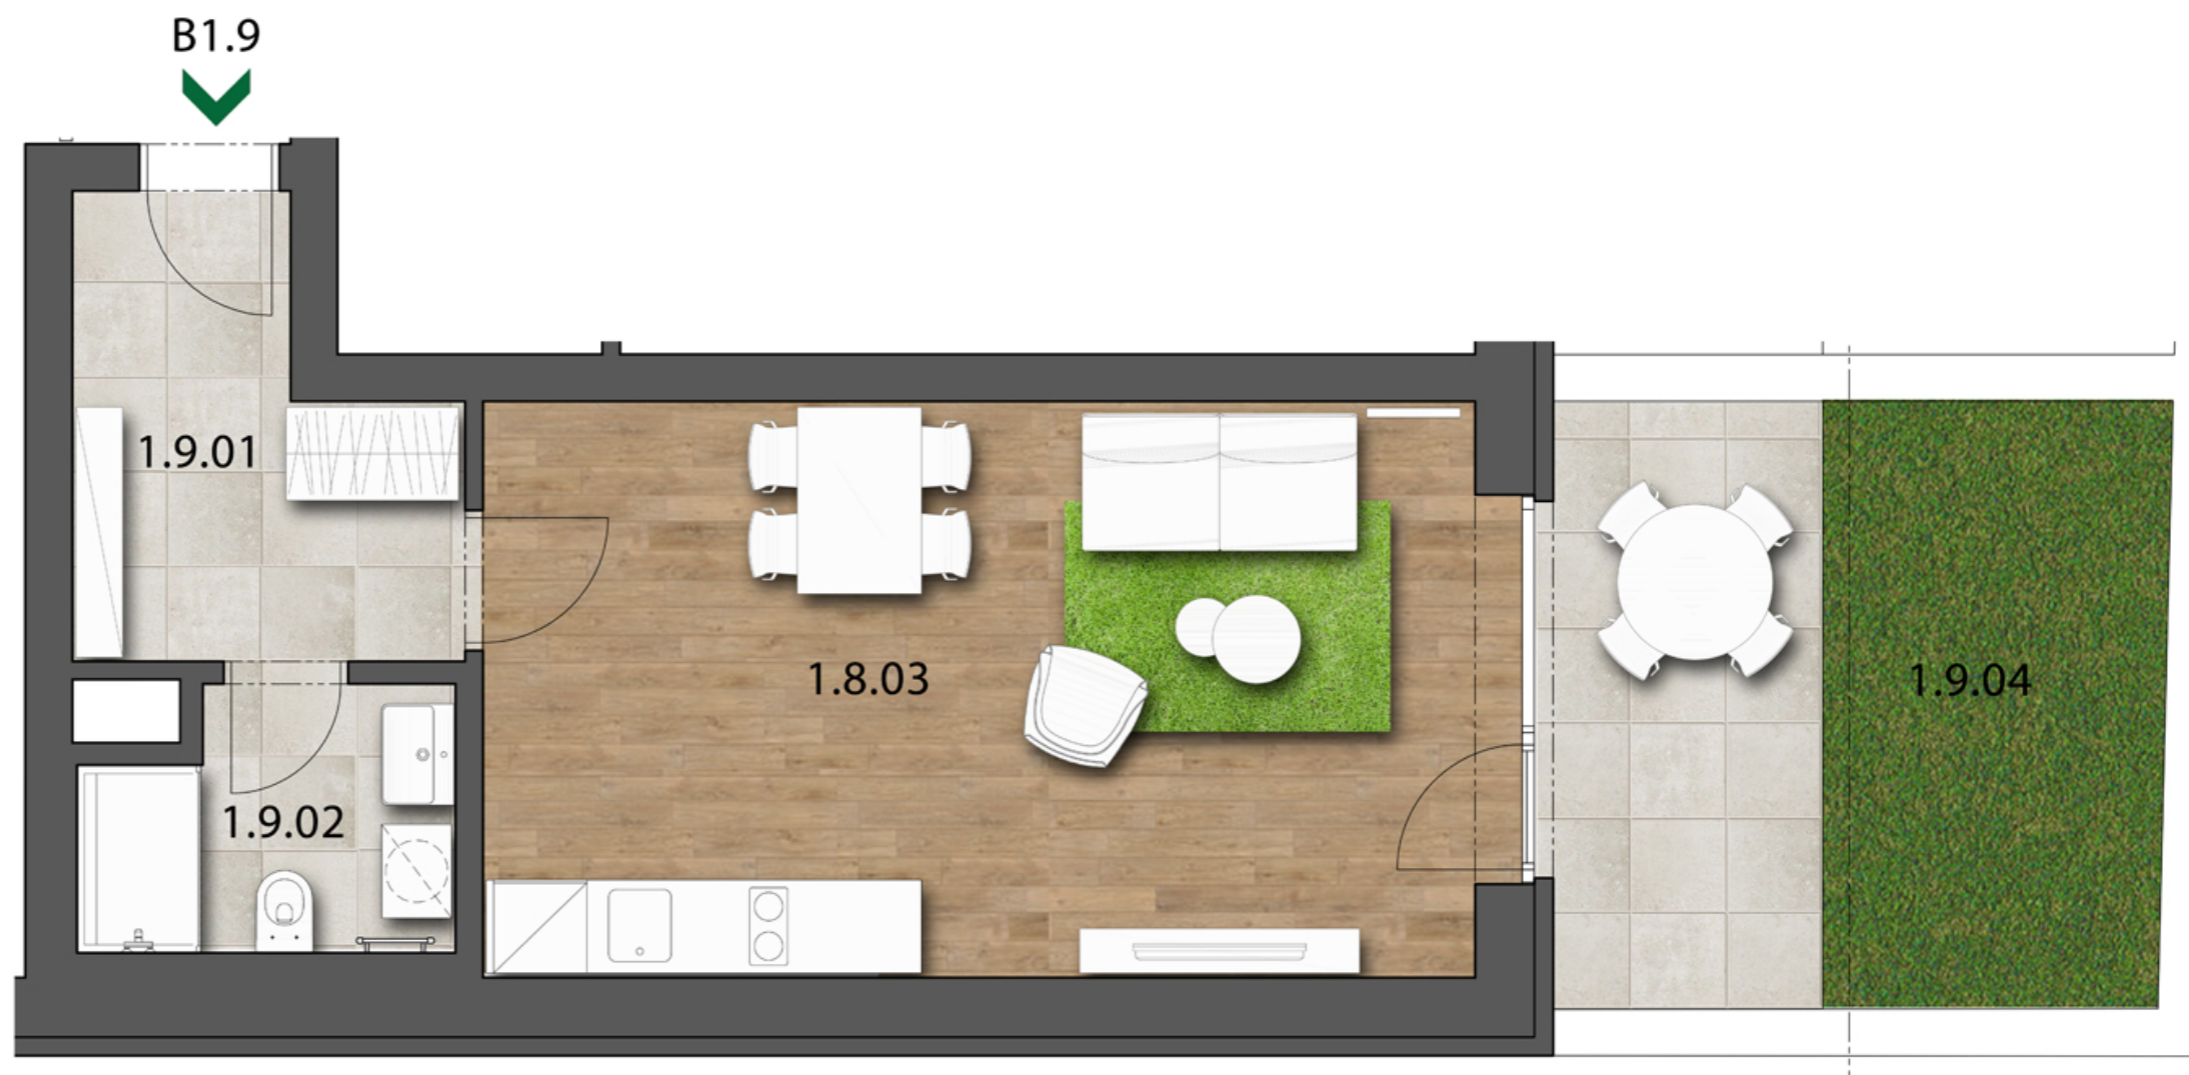