

➤ B5.3 2+kk m²

5.3.01 chodba 7,1

5.3.02 koupelna + wc 4,6


5.3.03 obytný prostor + KK 25,3

5.3.04 ložnice 10,6


Užitná plocha 47,6

Celková plocha 50,1

5.3.05 lodžie 3,6

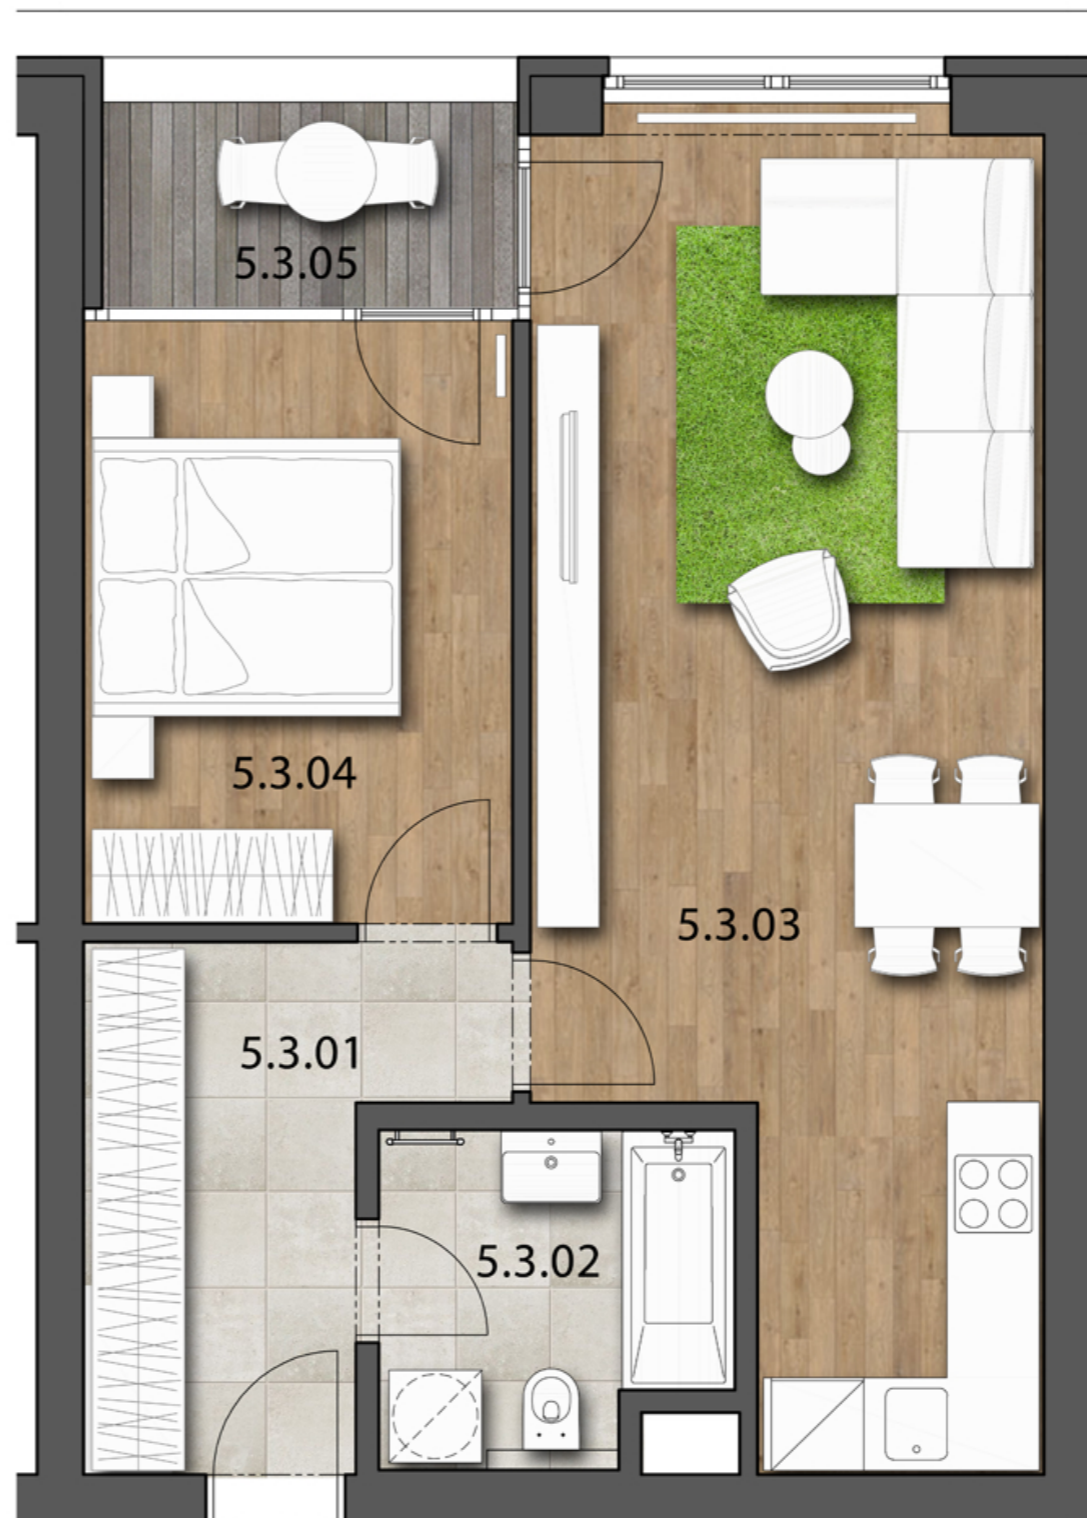

↑
B5.3

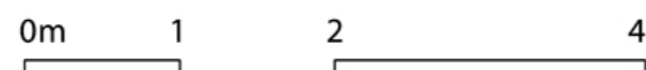

Uvedené míry jsou pouze orientační. Zařízení bytu mimo sanitárních předmětů je ilustrativní a není součástí dodávky. Developer si vyhrazuje právo na změnu.
Celková plocha je plocha dle NV č. 366/2013.