


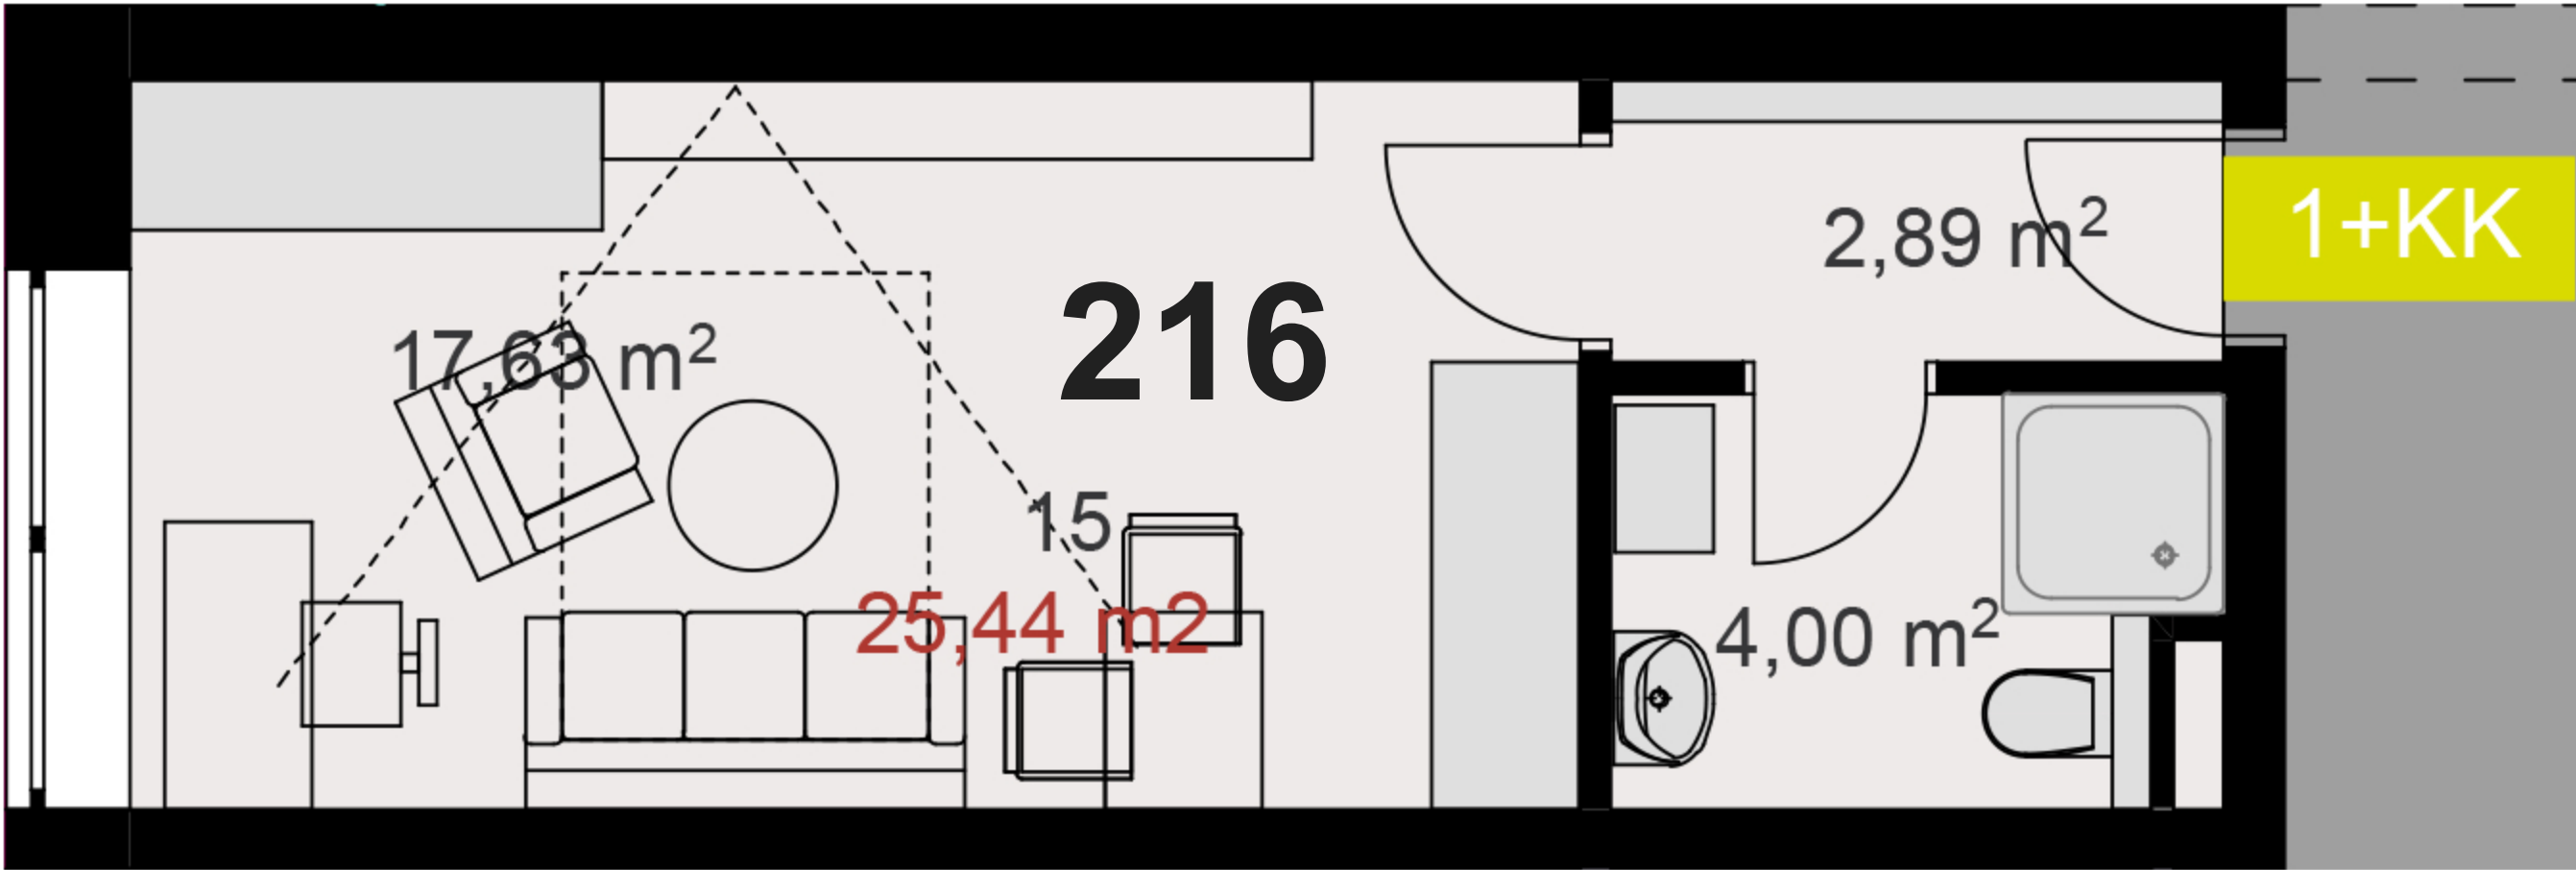

216	1+KK	m ²
Chodba		2,89
Koupelna + wc		4
Obytný prostor + KK		17,63
Ložnice		-
Užitná plocha		24,52
Celková plocha		25,44
Lodžie		-



Uvedené míry jsou pouze orientační. Zařízení bytu mimo sanitárních předmětů je ilustrativní a není součástí dodávky.
Developer si vyhrazuje právo na změnu.
Celková plocha je plocha dle NV č. 366/2013