


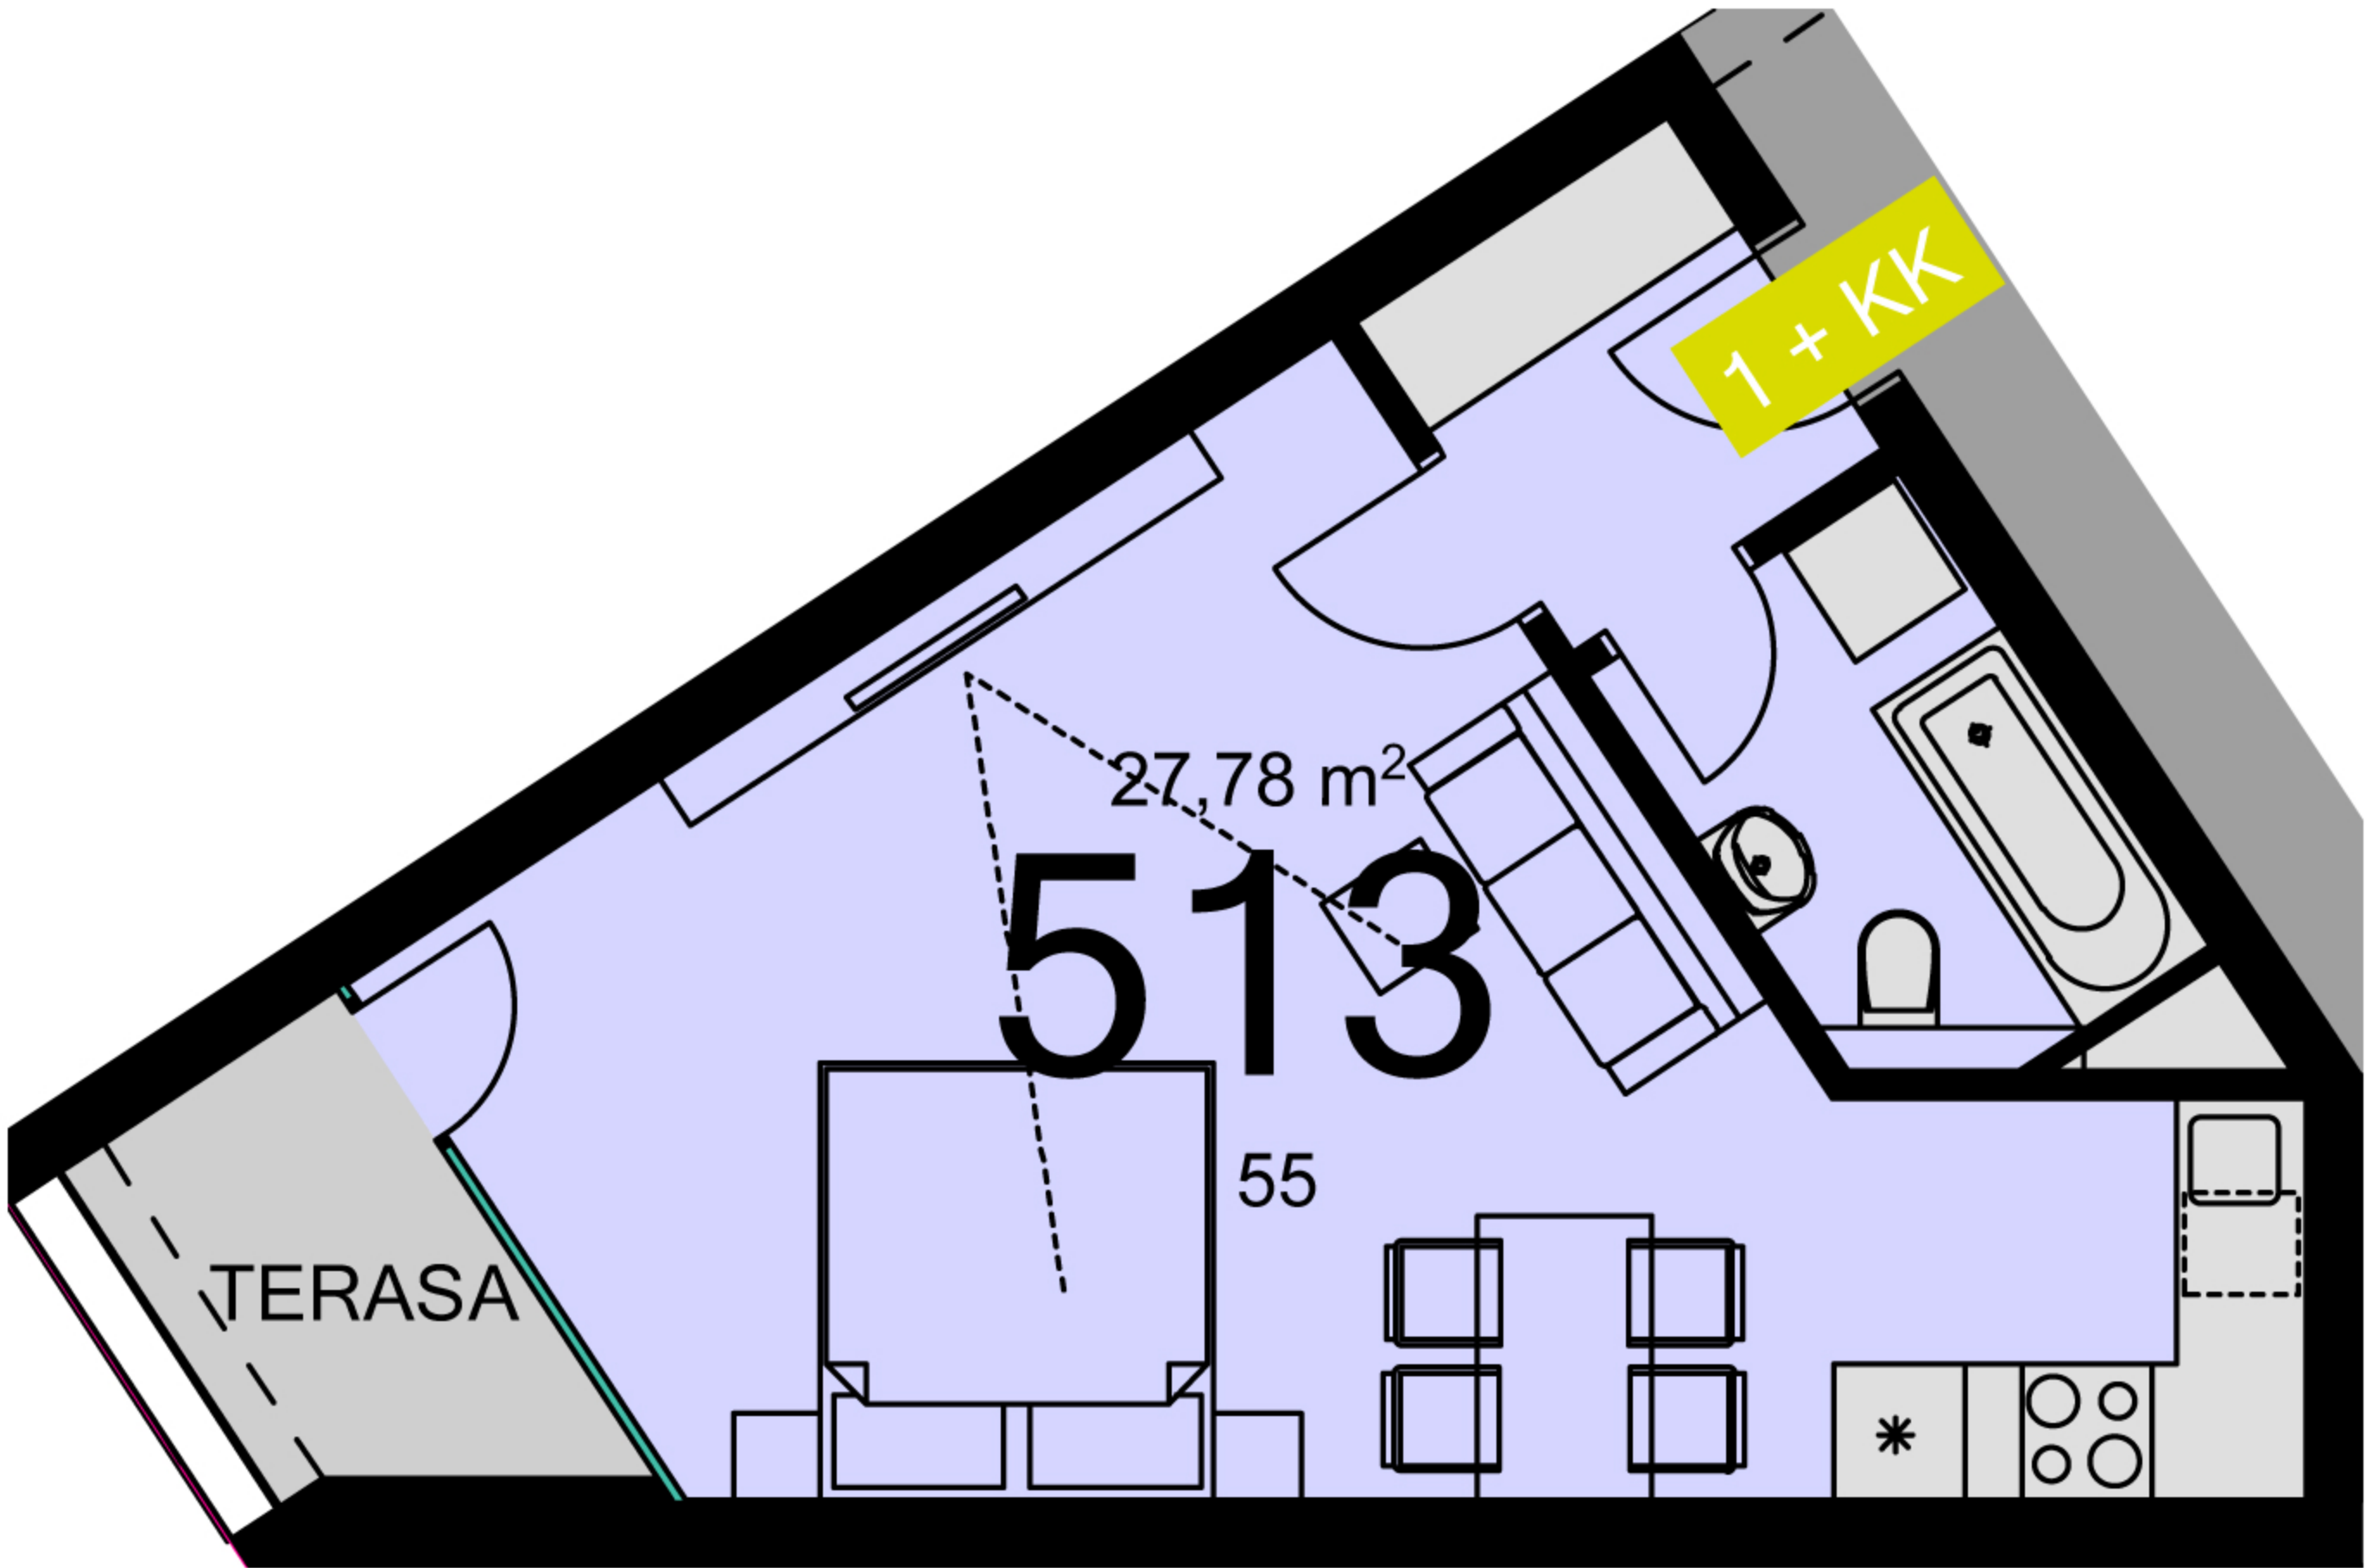

513	1+KK	m ²
Chodba	-	
Koupelna + wc	-	
Obytný prostor + KK	27,78	
Ložnice	-	
Užitná plocha	27,78	
Celková plocha	36,4	
Lodžie	3,3	



Uvedené míry jsou pouze orientační. Zařízení bytu mimo sanitárních předmětů je ilustrativní a není součástí dodávky.
Developer si vyhrazuje právo na změnu.
Celková plocha je plocha dle NV č. 366/2013