


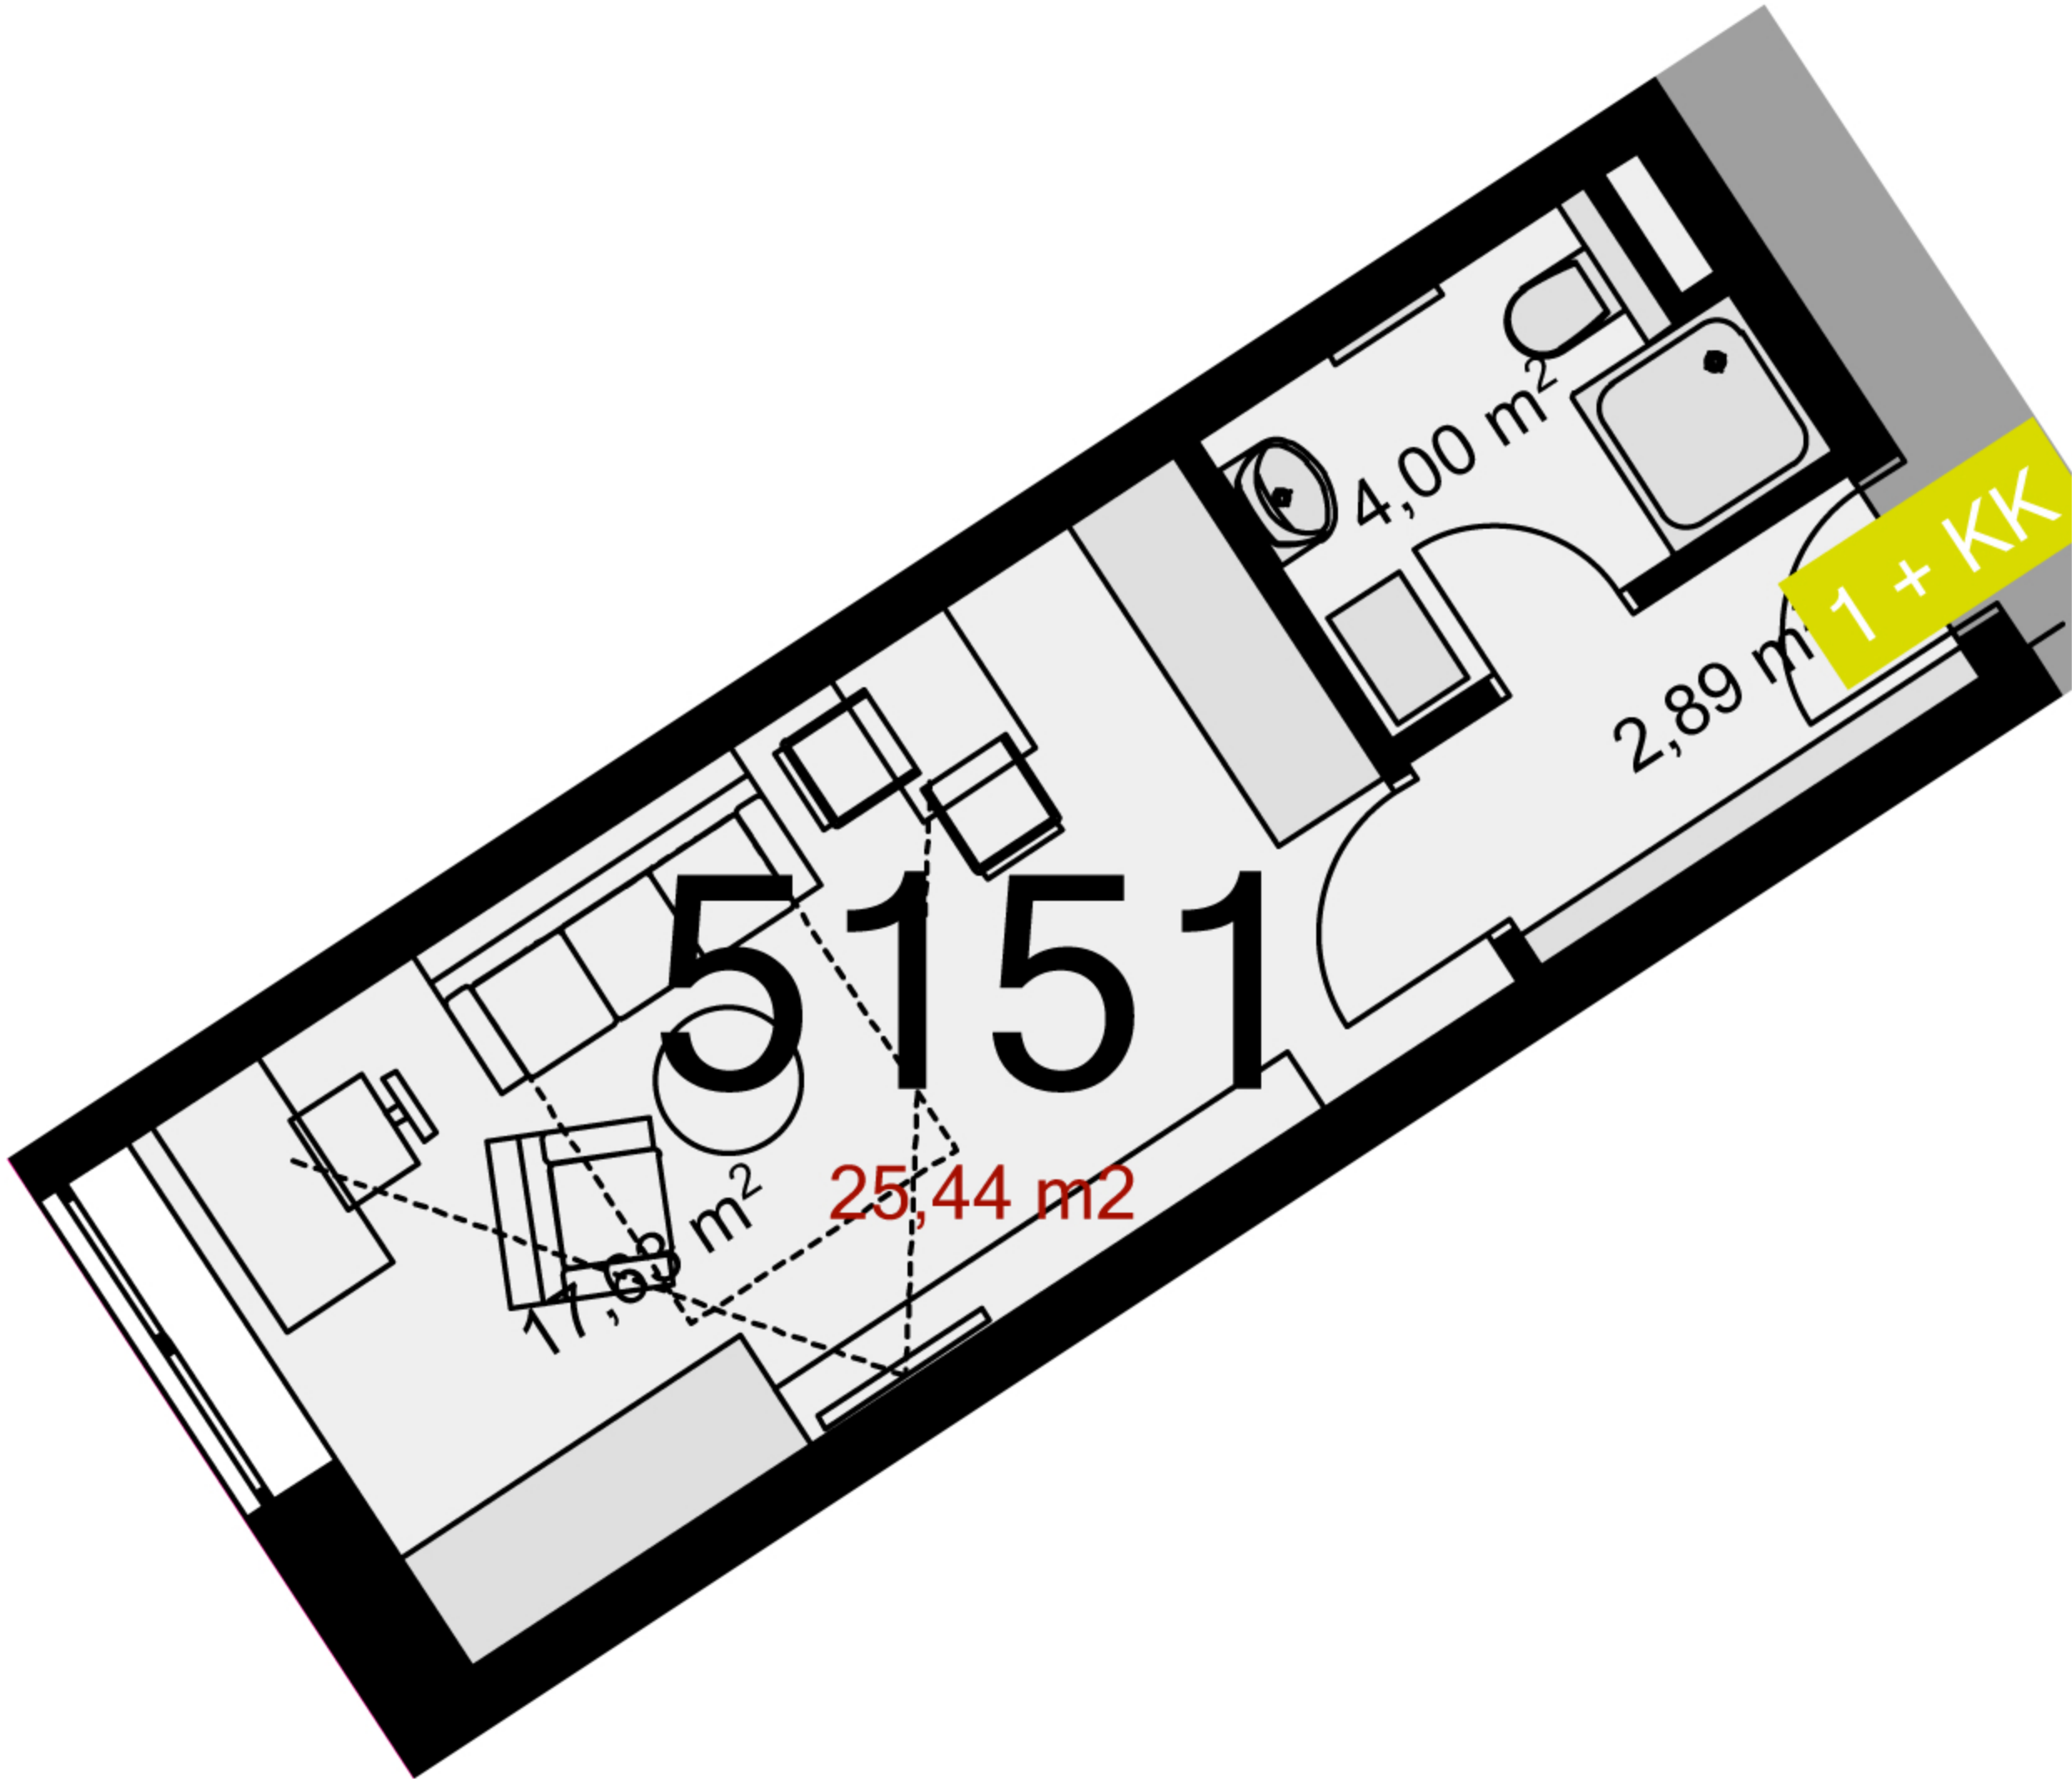

5151	1+KK	m ²
Chodba	2,89	
Koupelna + wc	4	
Obytný prostor + KK	17,63	
Ložnice	-	
Užitná plocha	24,52	
Celková plocha	25,44	
Lodžie	-	



Uvedené míry jsou pouze orientační. Zařízení bytu mimo sanitárních předmětů je ilustrativní a není součástí dodávky.
Developer si vyhrazuje právo na změnu.
Celková plocha je plocha dle NV č. 366/2013