
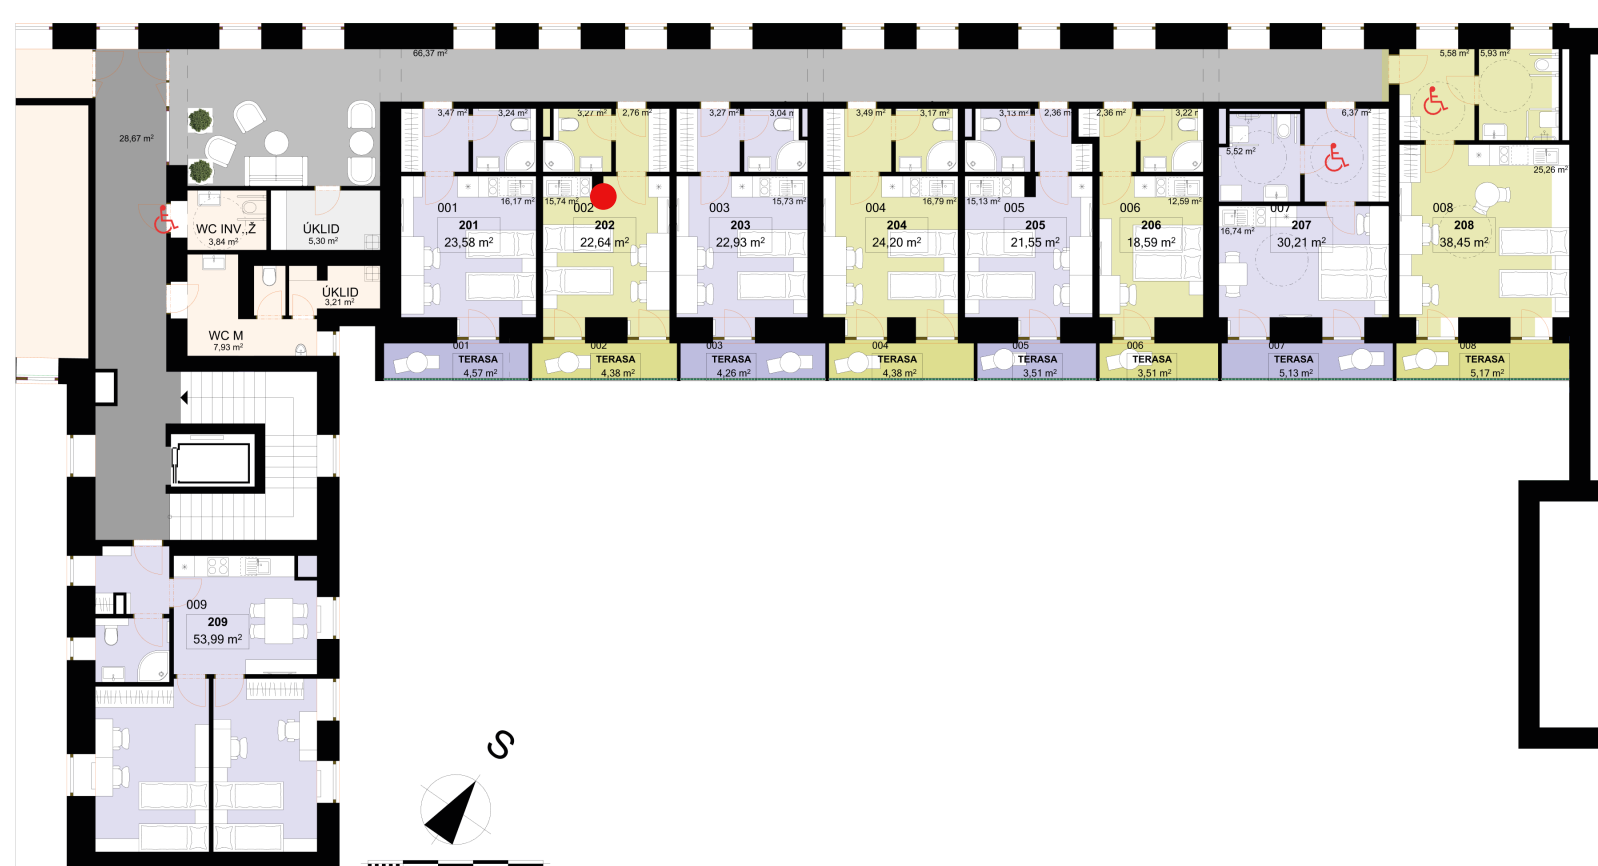


202	1+KK	m²
Chodba	2,76	
Koupelna + WC	3,27	
Obytný prostor	15,74	
Užitná plocha	21,77	
Celková plocha	22,64	
Terasa	4,38	

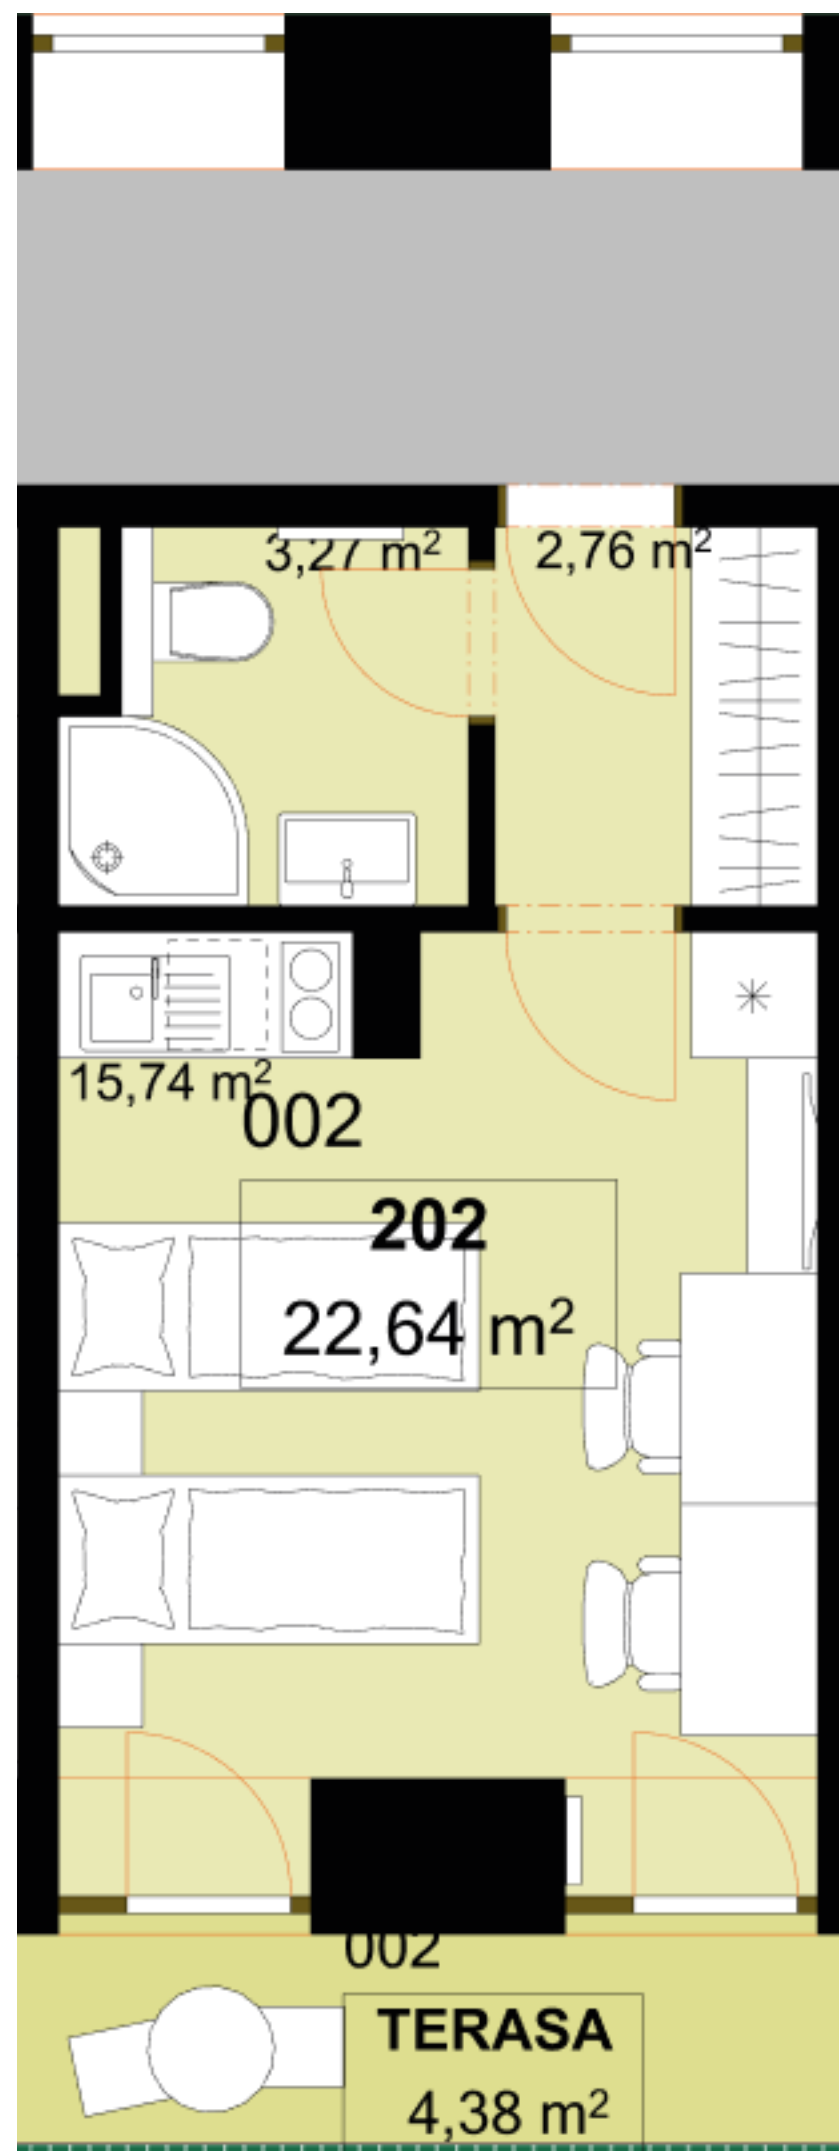

Uvedené míry jsou pouze orientační. Zařízení bytu mimo sanitárních předmětů je ilustrativní a není součástí dodávky.
 Developer si vyhrazuje právo na změnu.
 Celková plocha je plocha dle NV č. 366/2013