

207 1+KK m²

Chodba 6,37



Koupelna + WC 5,52

Obytný prostor 16,74

Užitná plocha 28,63

Celková plocha 30,21

Terasa 5,13

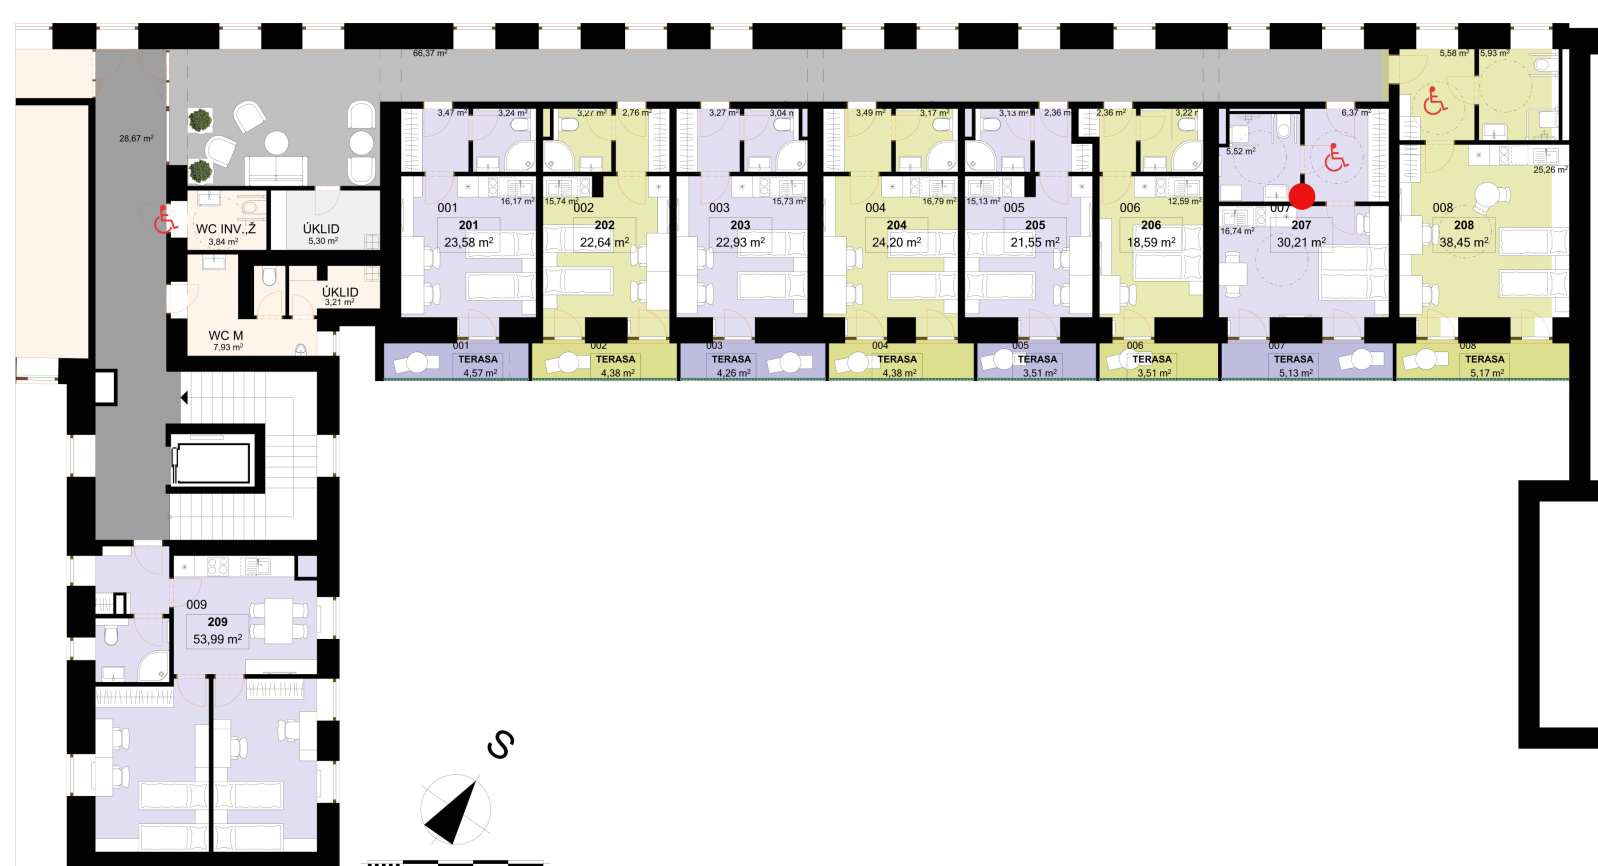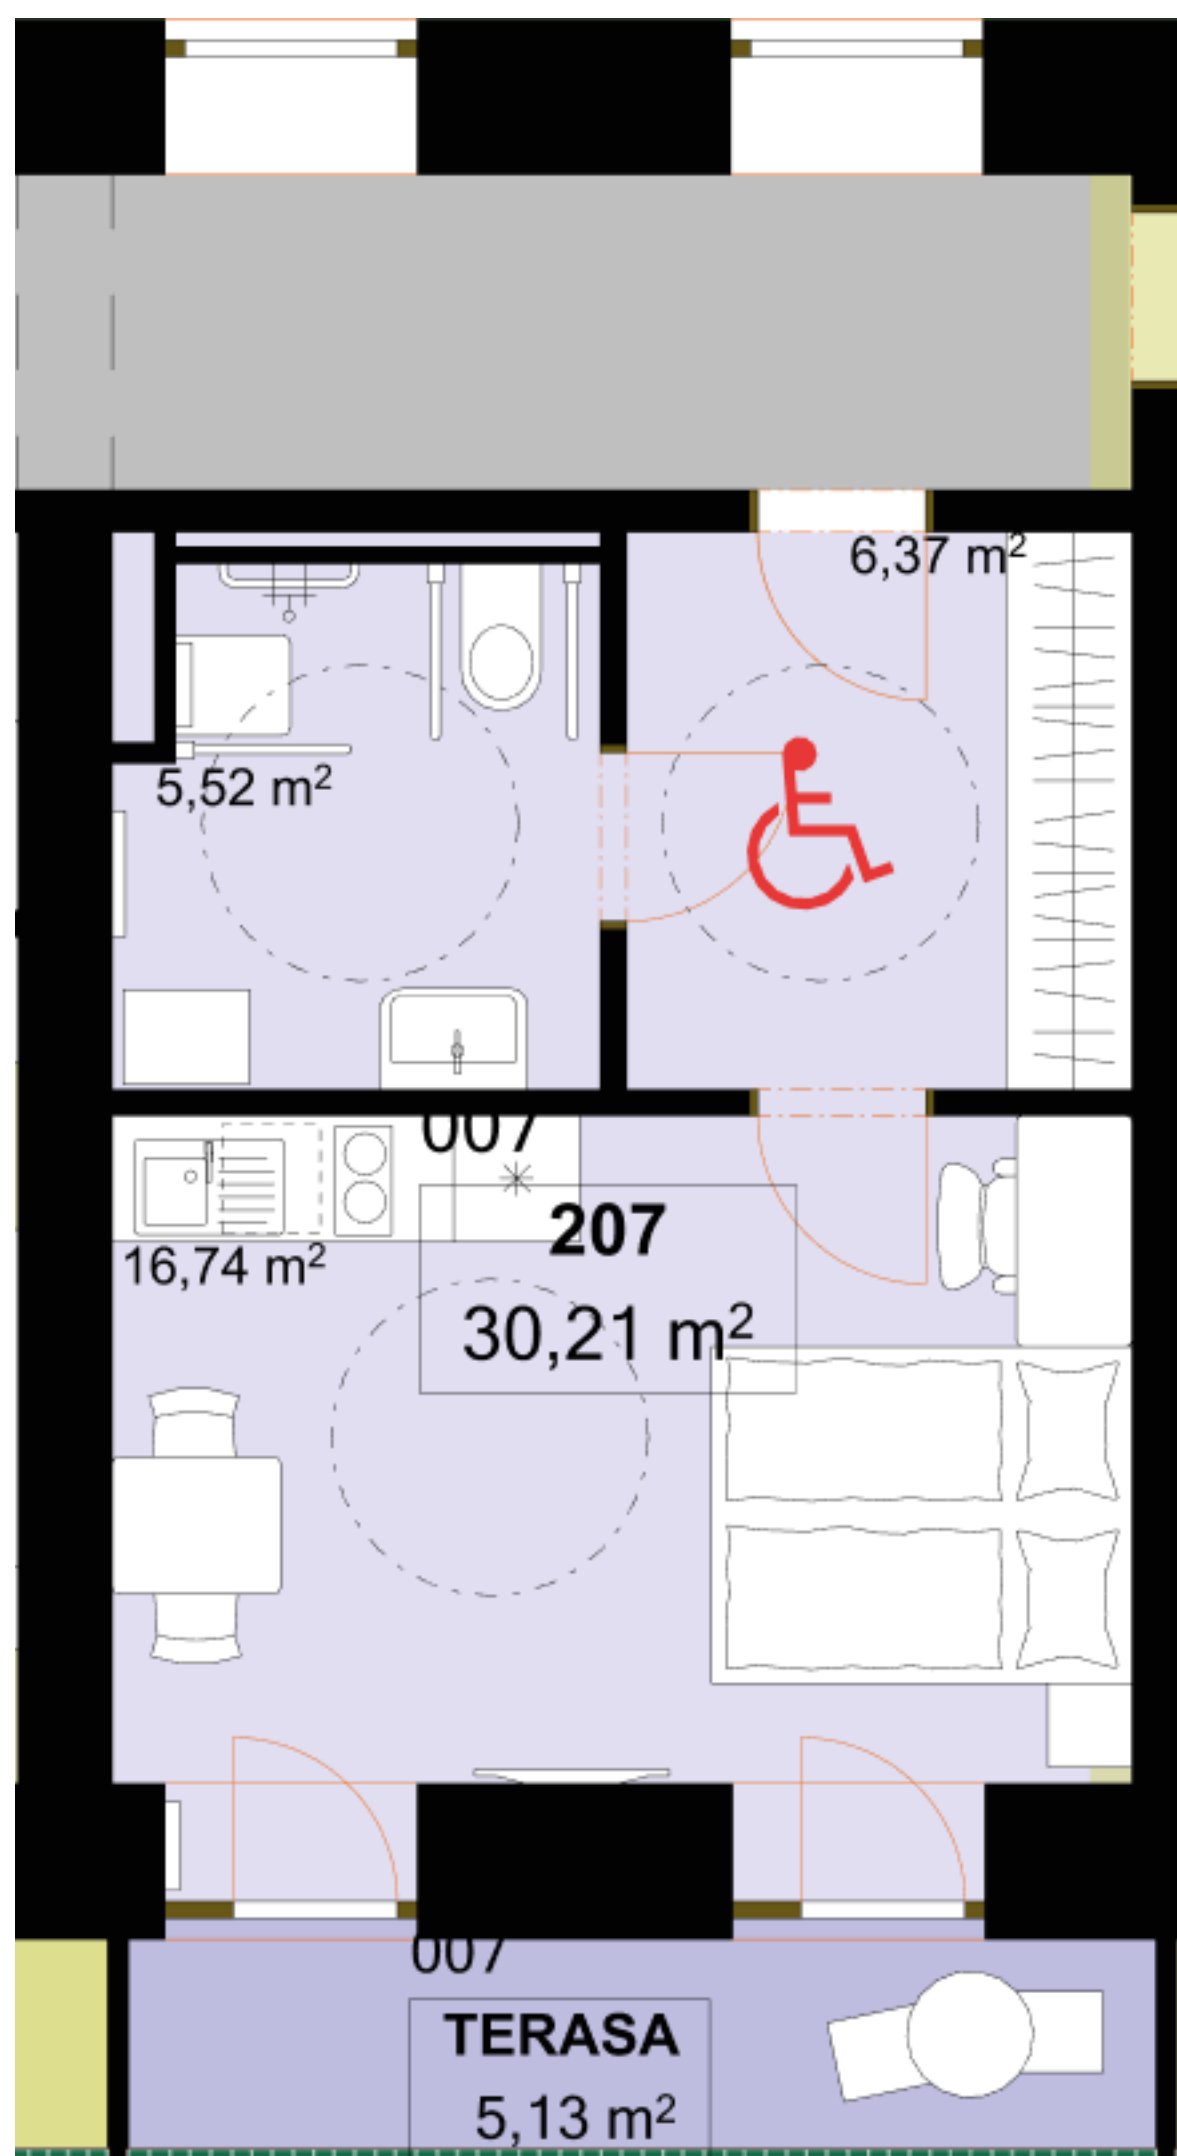

Uvedené míry jsou pouze orientační. Zařízení bytu mimo sanitárních předmětů je ilustrativní a není součástí dodávky.
Developer si vyhrazuje právo na změnu.
Celková plocha je plocha dle NV č. 366/2013