

310 **1+KK** m²

Chodba 3,97


Koupelna + WC 3,91

Obytný prostor 24,32

Užitná plocha 32,2

Celková plocha 33,06

Terasa 4,13

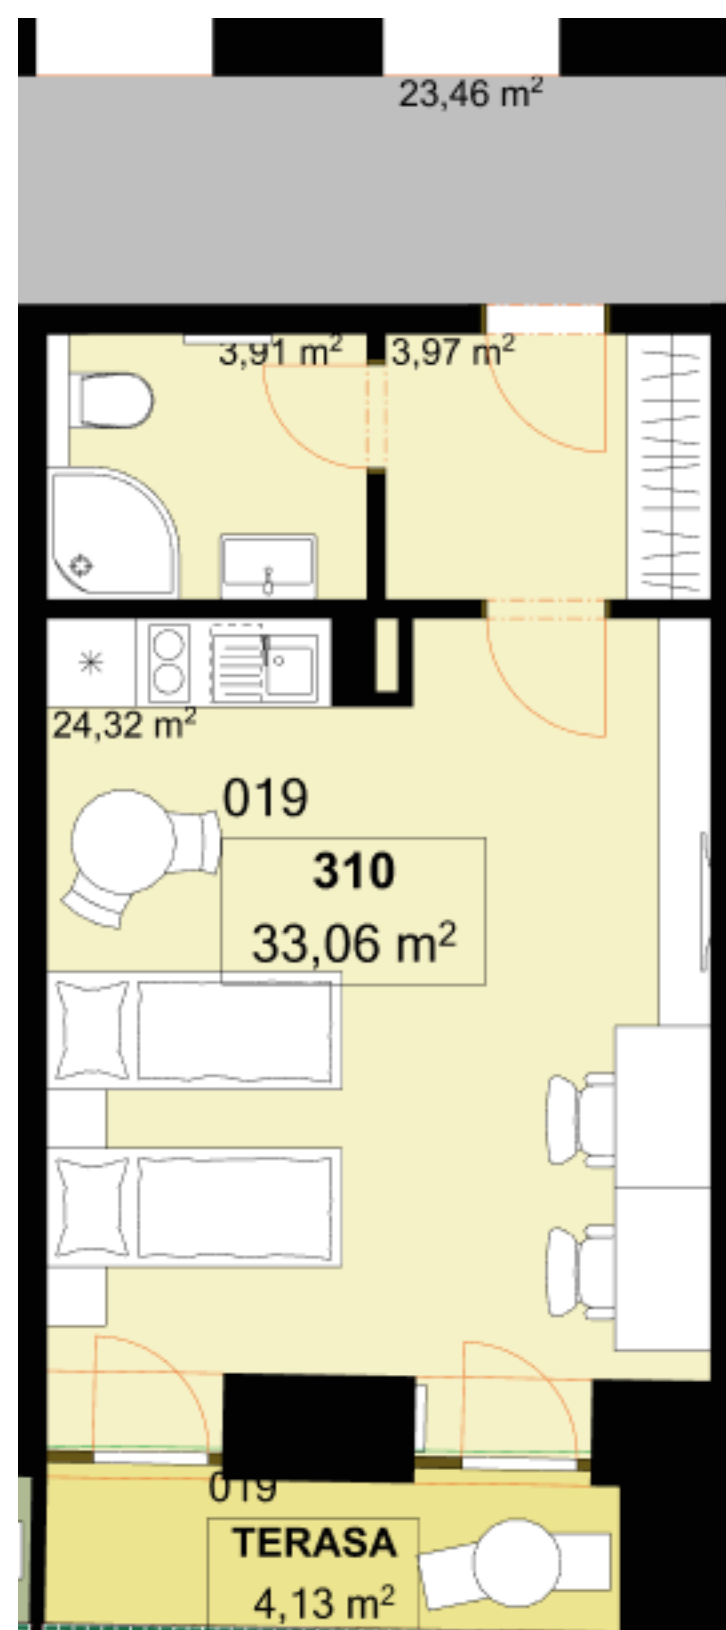

Uvedené míry jsou pouze orientační. Zařízení bytu mimo sanitárních předmětů je ilustrativní a není součástí dodávky.
Developer si vyhrazuje právo na změnu.
Celková plocha je plocha dle NV č. 366/2013