

312 **1+KK** m²

Chodba 3,03


Koupelna + WC 3,71

Obytný prostor 20,63

Užitná plocha 27,37

Celková plocha 28,05

Terasa 4,14

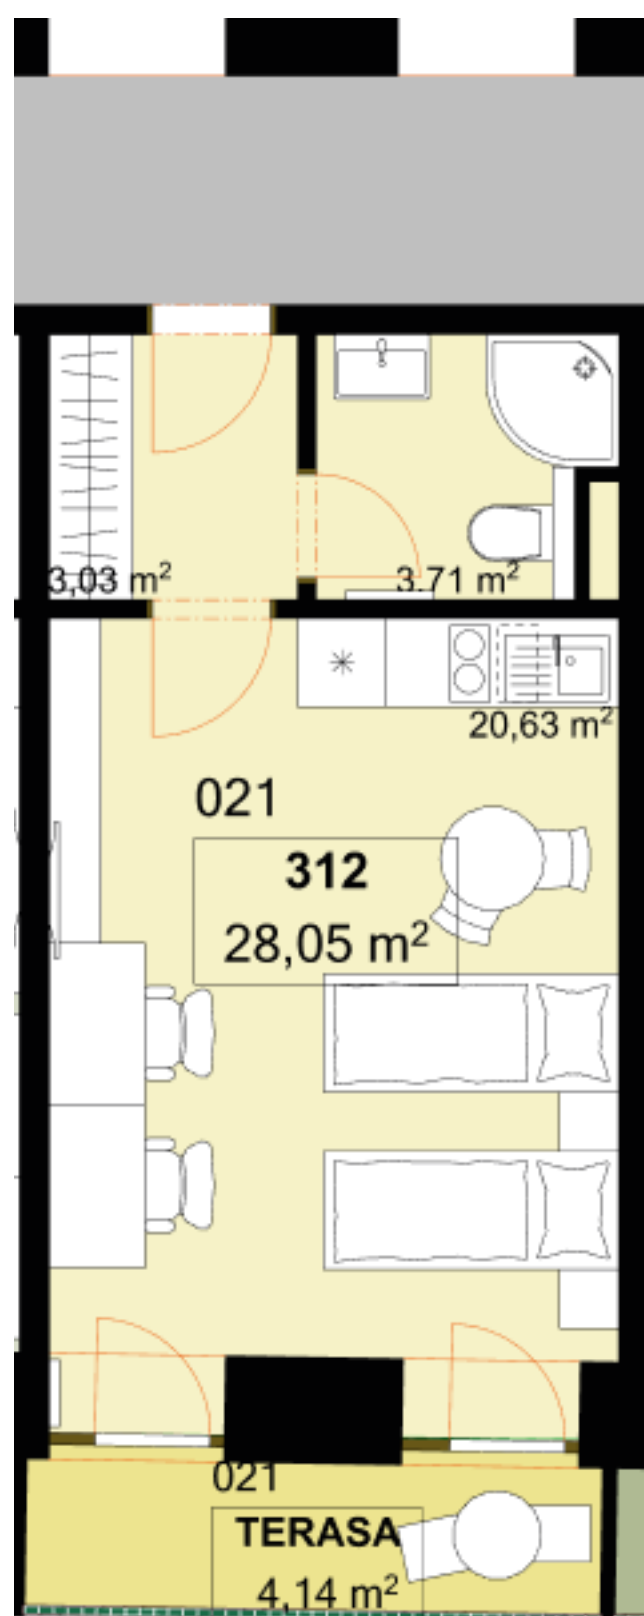

Uvedené míry jsou pouze orientační. Zařízení bytu mimo sanitárních předmětů je ilustrativní a není součástí dodávky.
Developer si vyhrazuje právo na změnu.
Celková plocha je plocha dle NV č. 366/2013