

**503**      **1+KK**      m<sup>2</sup>

Chodba      3,48



Koupelna + WC      4,09

Obytný prostor      14,21

Užitná plocha      21,78

Celková plocha      22,77

Terasa      4,26

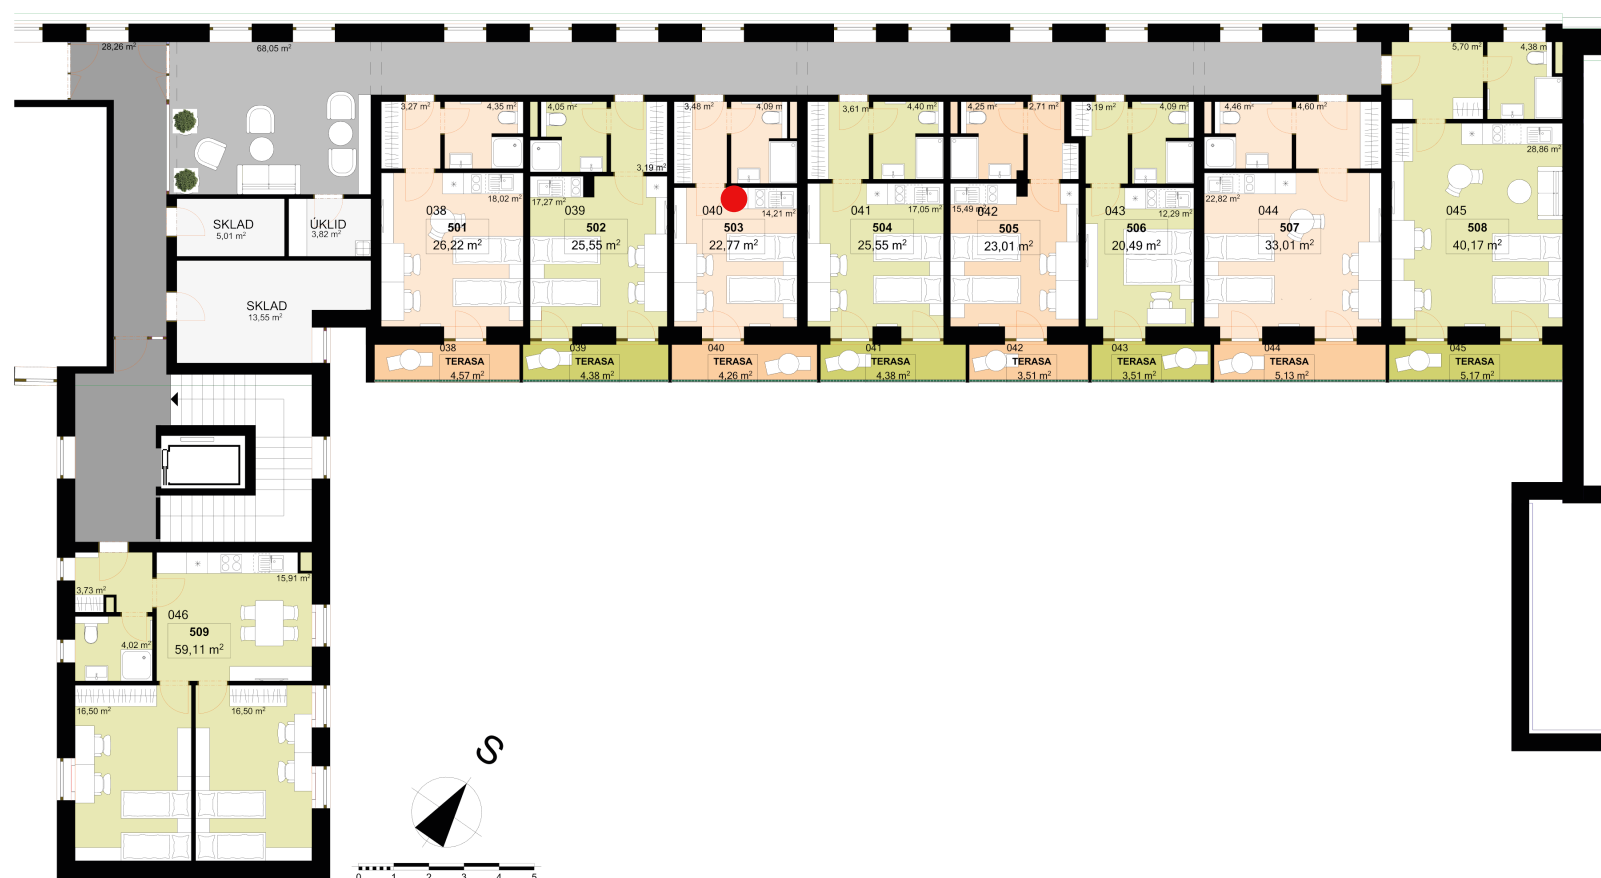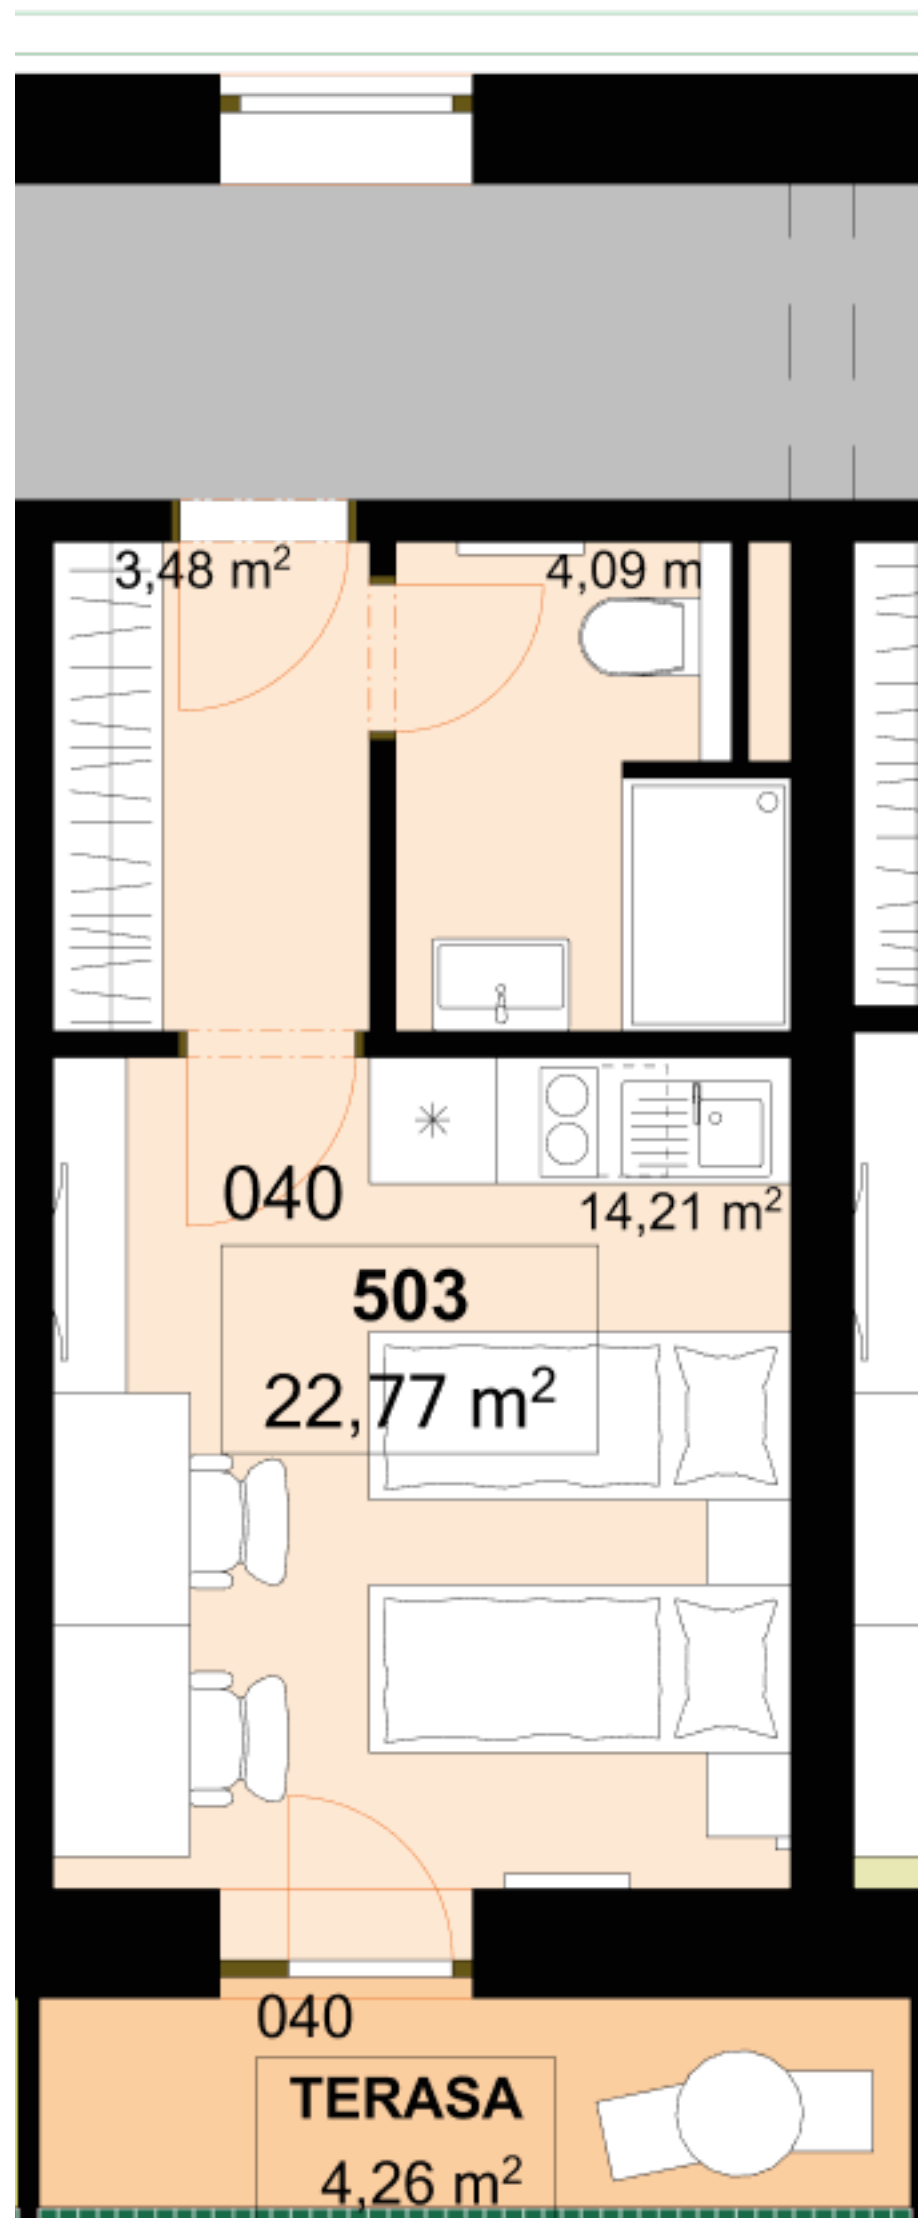

Uvedené míry jsou pouze orientační. Zařízení bytu mimo sanitárních předmětů je ilustrativní a není součástí dodávky.  
Developer si vyhrazuje právo na změnu.  
Celková plocha je plocha dle NV č. 366/2013