

506 **1+KK** m²

Chodba 3,19



Koupelna + WC 4,09

Obytný prostor 12,29

Užitná plocha 19,57

Celková plocha 20,49

Terasa 3,51

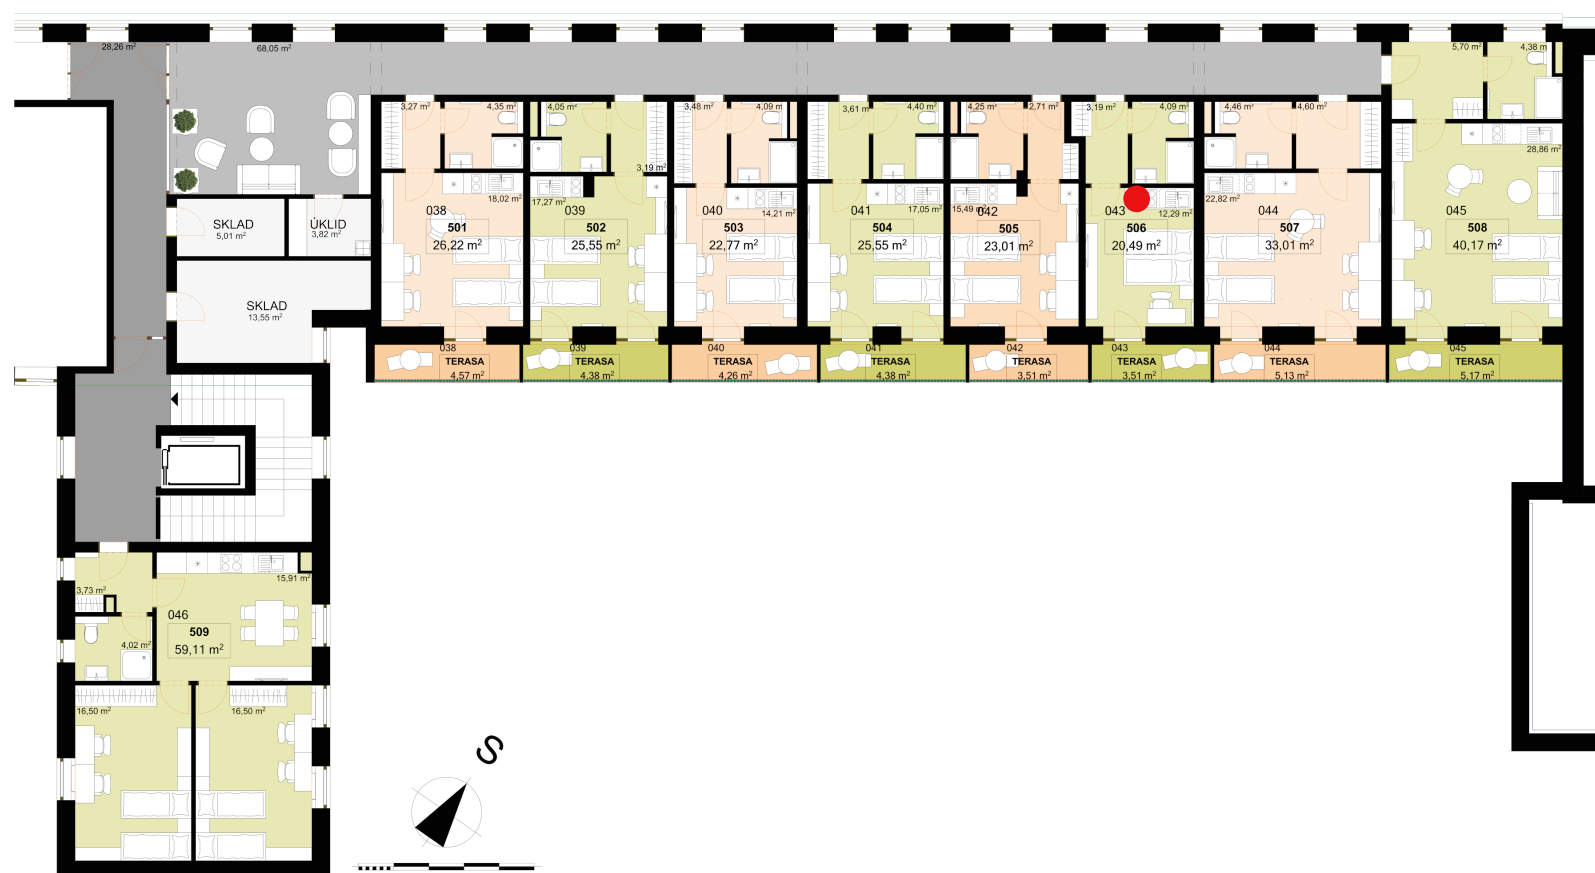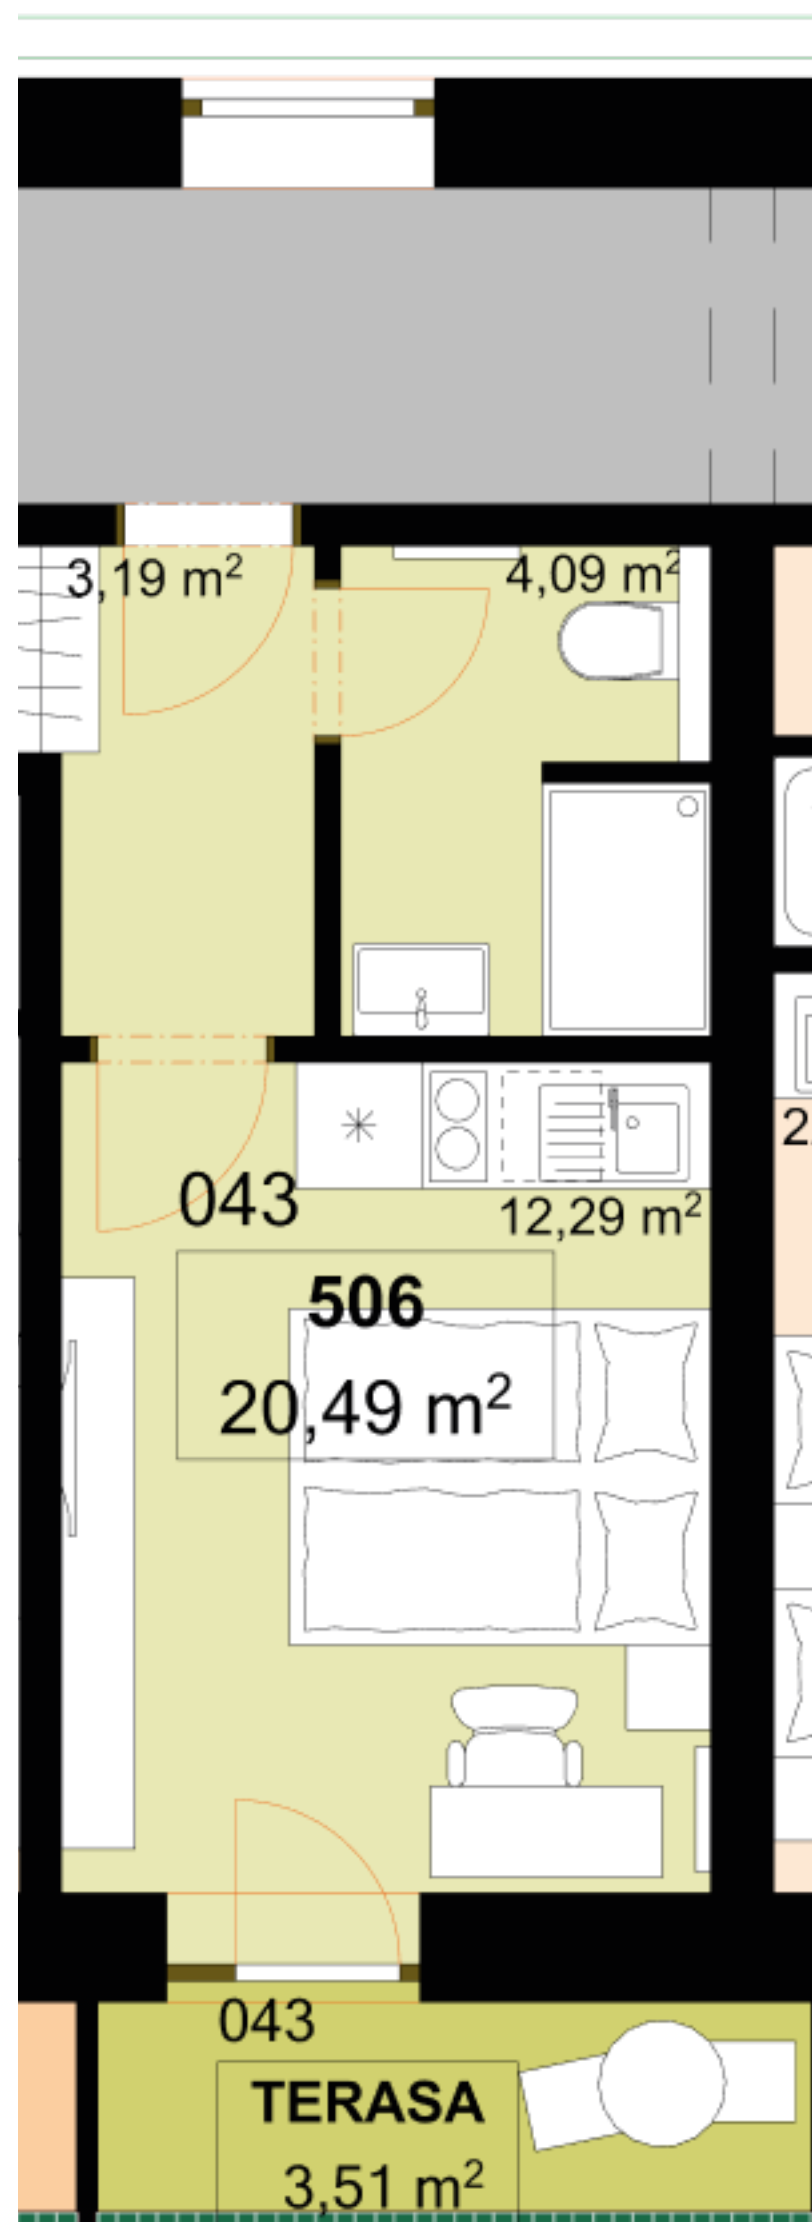

Uvedené míry jsou pouze orientační. Zařízení bytu mimo sanitárních předmětů je ilustrativní a není součástí dodávky.
Developer si vyhrazuje právo na změnu.
Celková plocha je plocha dle NV č. 366/2013