
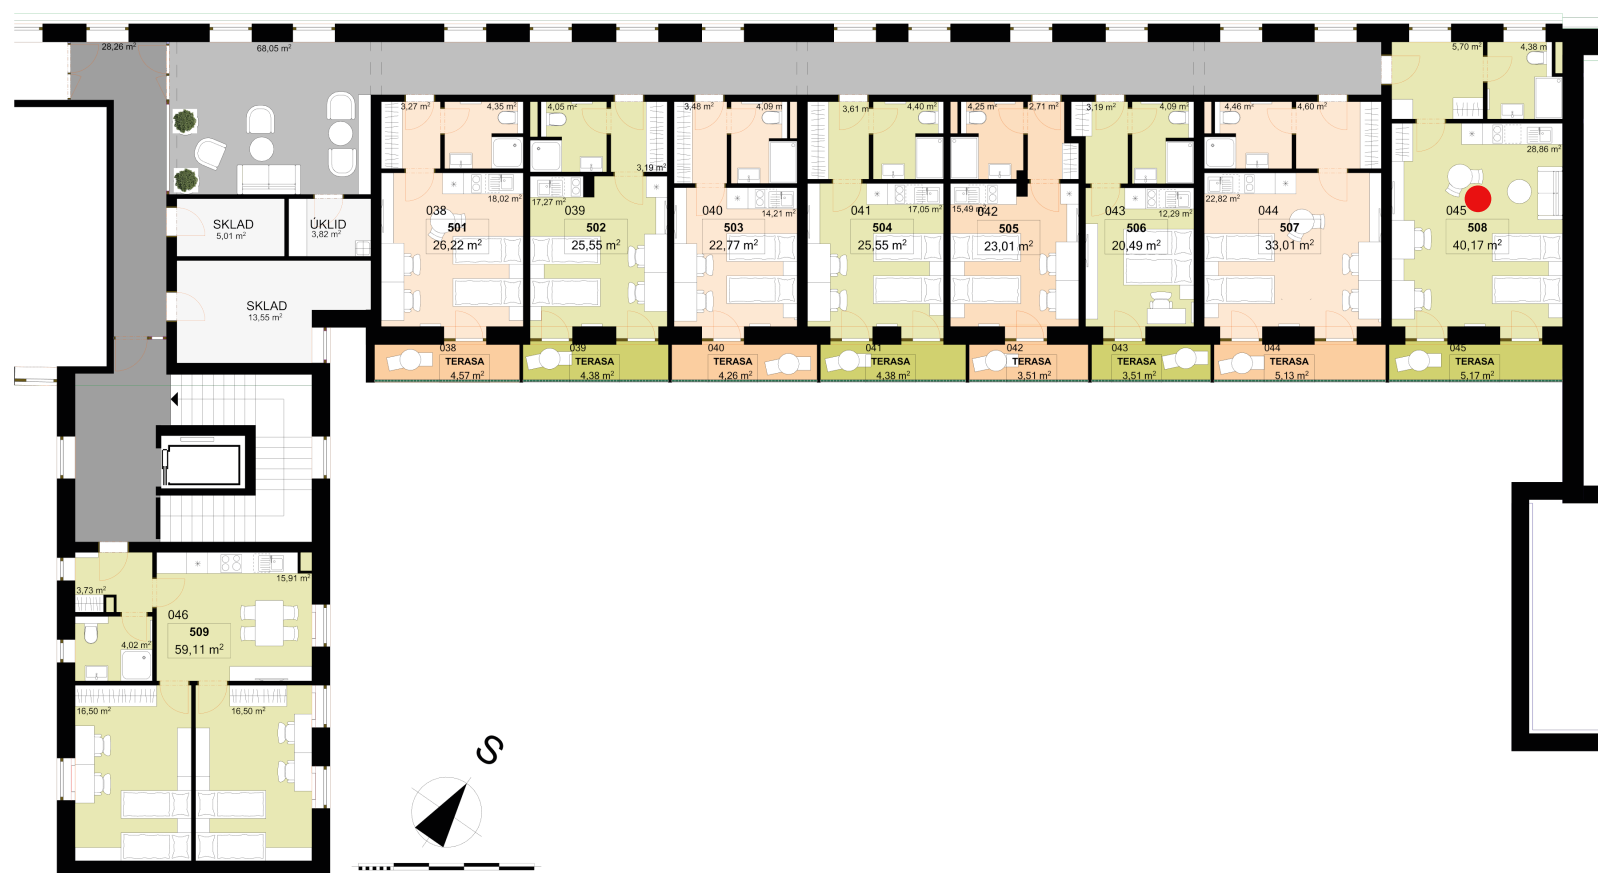


<b>508</b>	<b>1+KK</b>	<b>m<sup>2</sup></b>
Chodba	5,70	
Koupelna + WC	4,38	
Obytný prostor	28,86	
<b>Užitná plocha</b>	<b>38,94</b>	
<b>Celková plocha</b>	<b>40,17</b>	
Terasa	5,17	

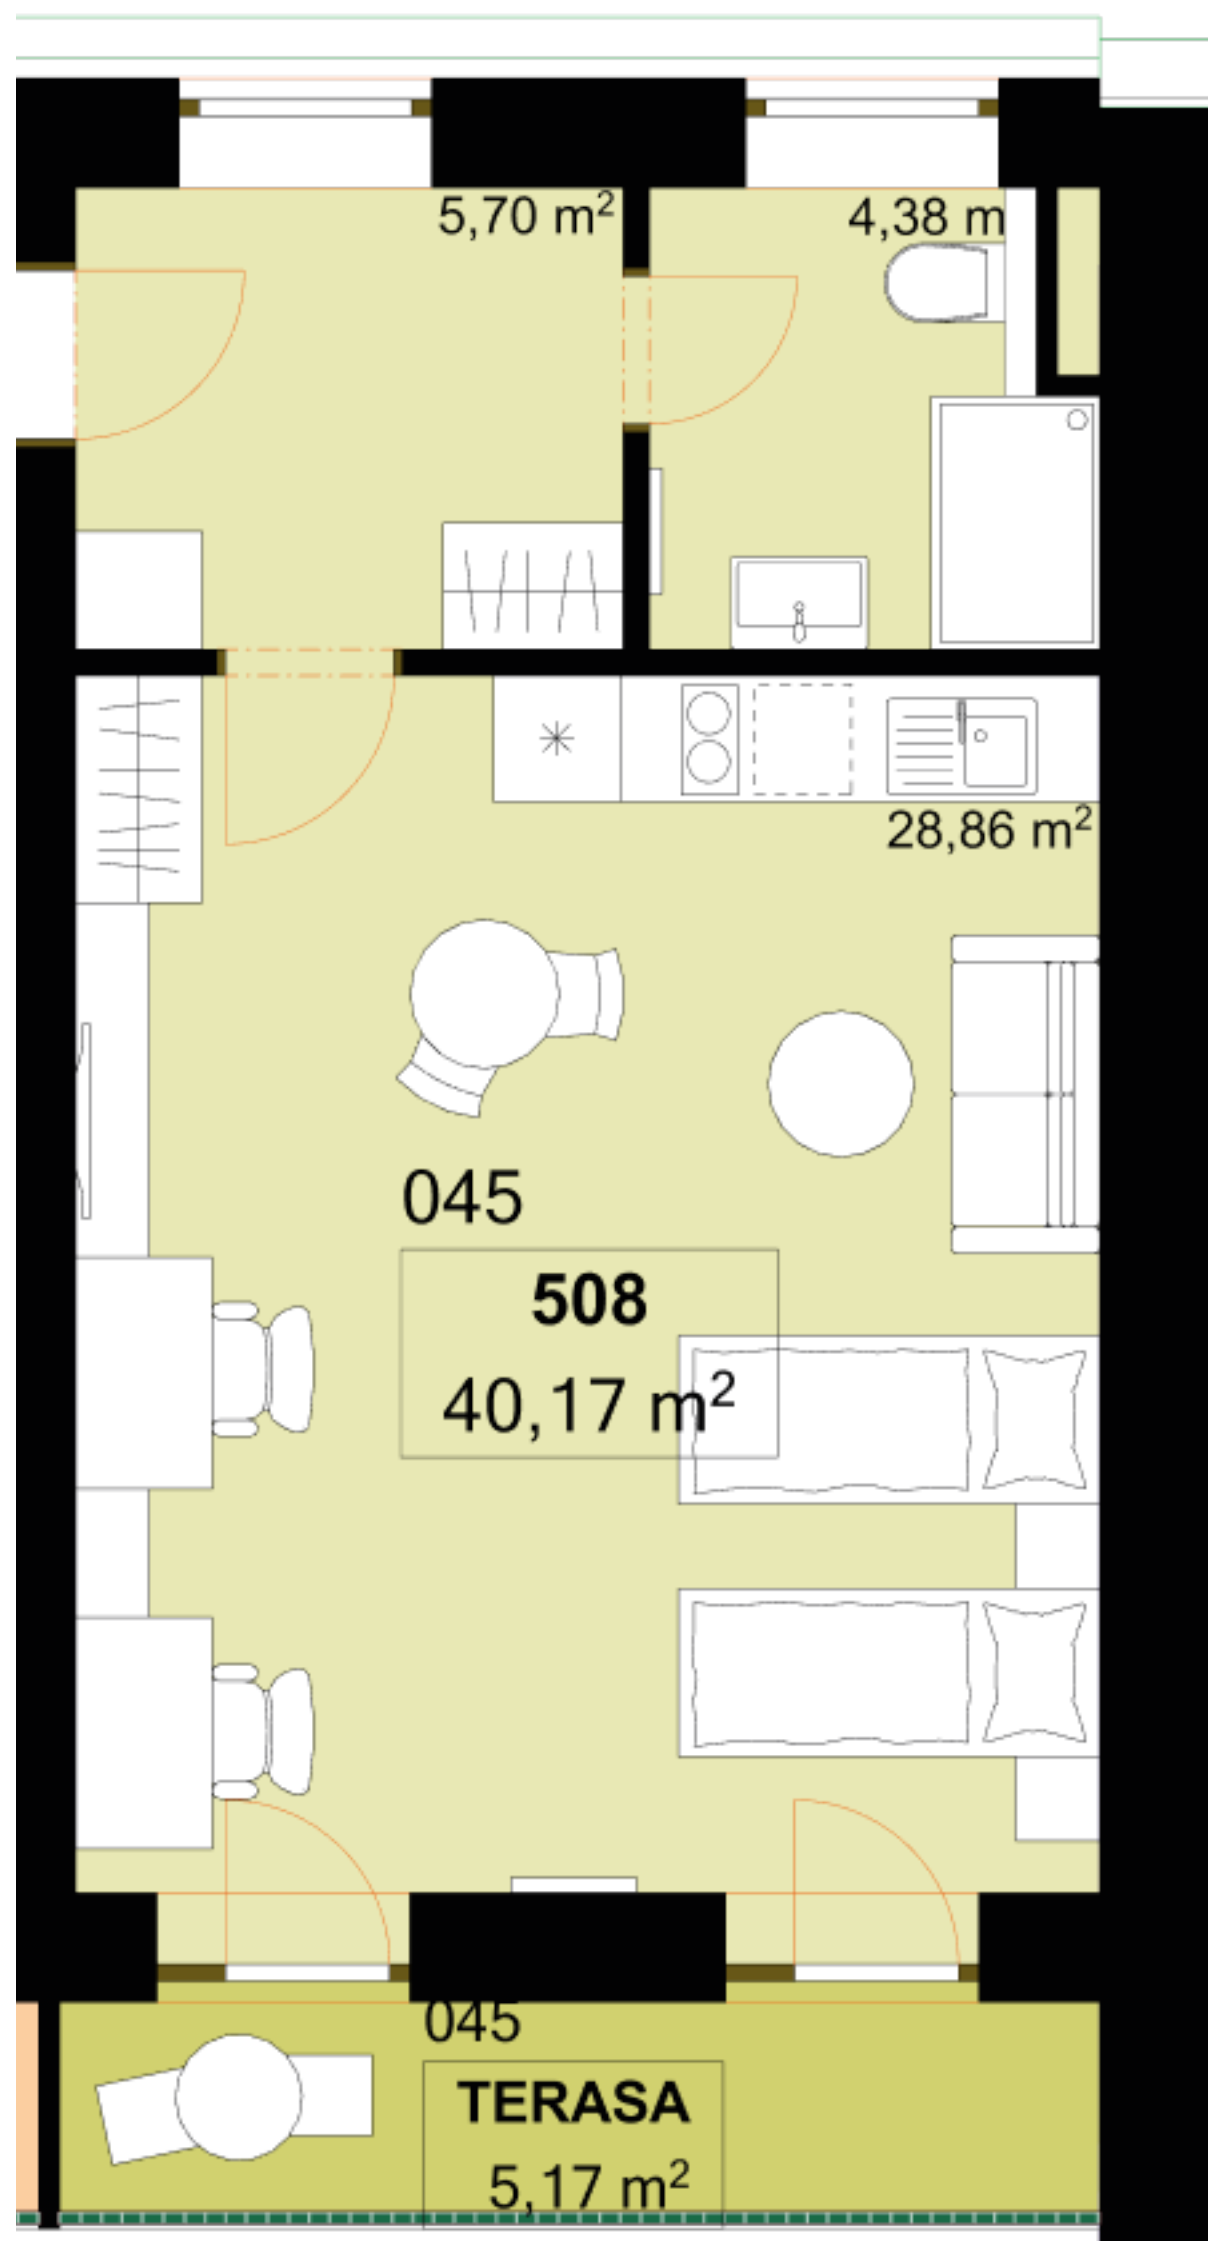

Uvedené míry jsou pouze orientační. Zařízení bytu mimo sanitárních předmětů je ilustrativní a není součástí dodávky.  
 Developer si vyhrazuje právo na změnu.  
 Celková plocha je plocha dle NV č. 366/2013