

509 2+1 m²

Chodba 3,73

Koupelna + WC 4,02

Obytný prostor 15,91


Ložnice 1 16,50

Ložnice 2 16,50

Užitná plocha 56,66

Celková plocha 59,11

Terasa -

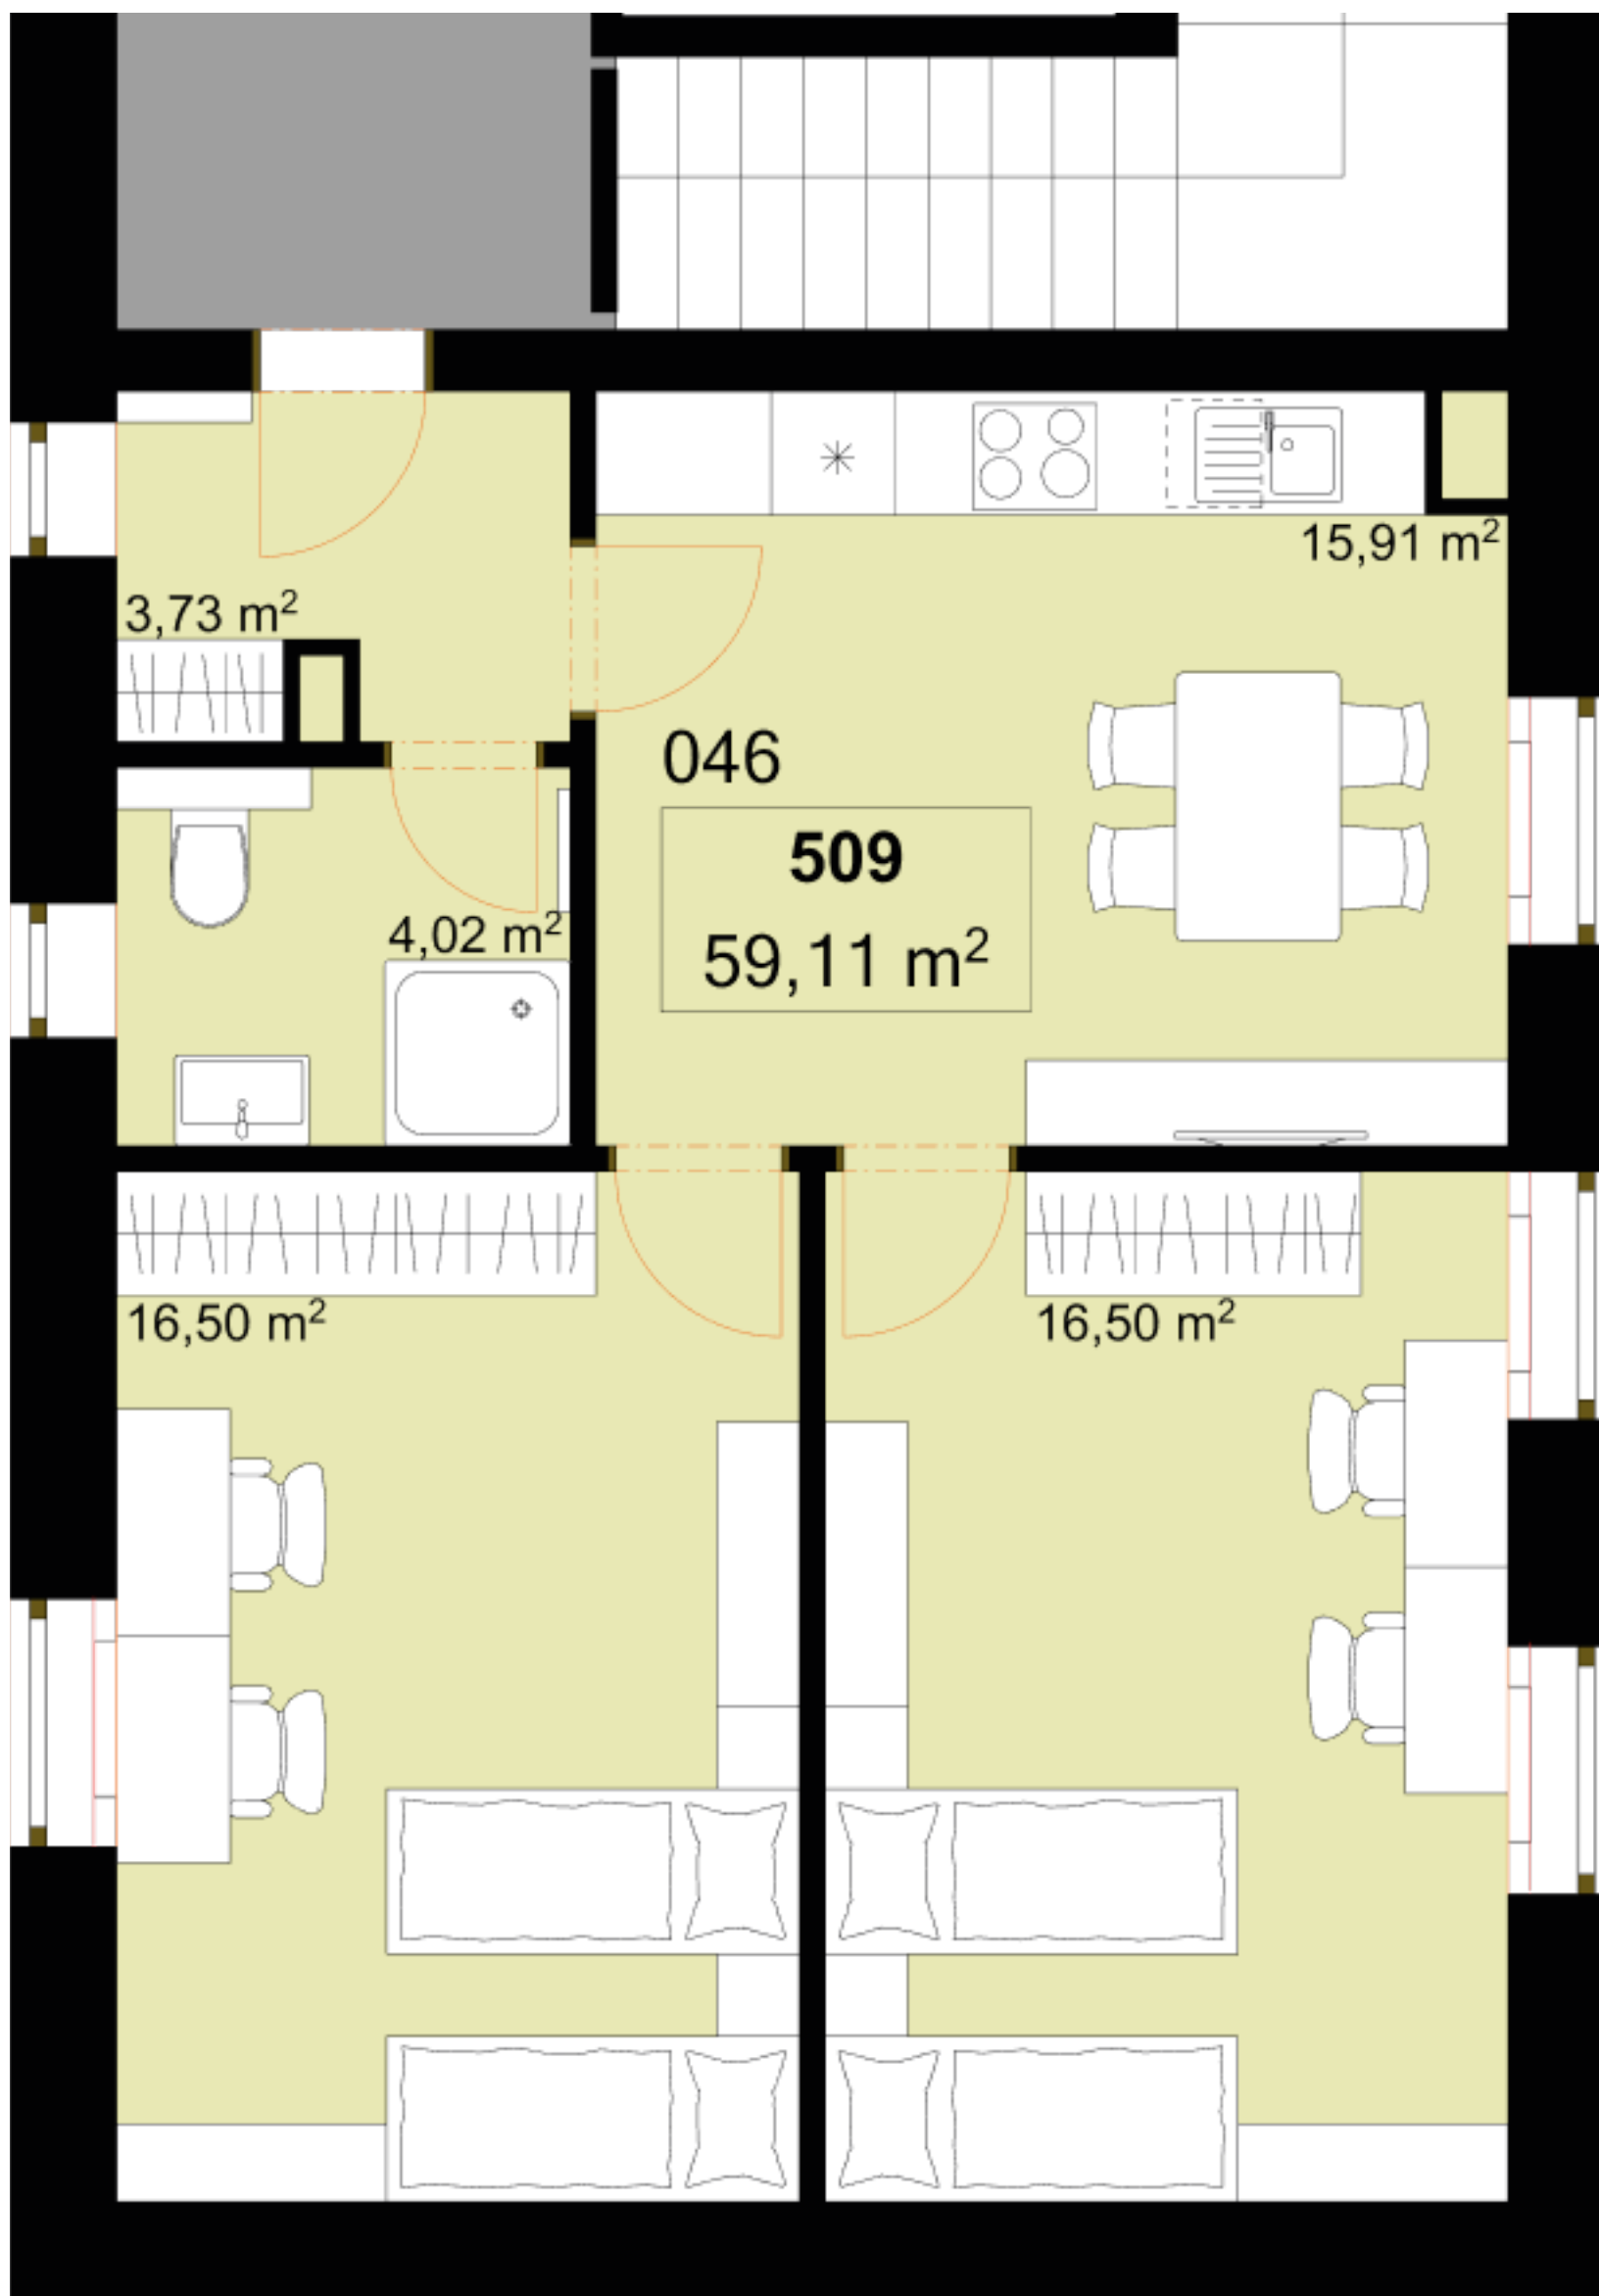

Uvedené míry jsou pouze orientační. Zařízení bytu mimo sanitárních předmětů je ilustrativní a není součástí dodávky.
Developer si vyhrazuje právo na změnu.
Celková plocha je plocha dle NV č. 366/2013