

603 **1+KK** m²

Chodba 3,48



Koupelna + WC 4,09

Obytný prostor 14,21

Užitná plocha 21,78

Celková plocha 22,77

Terasa 4,26

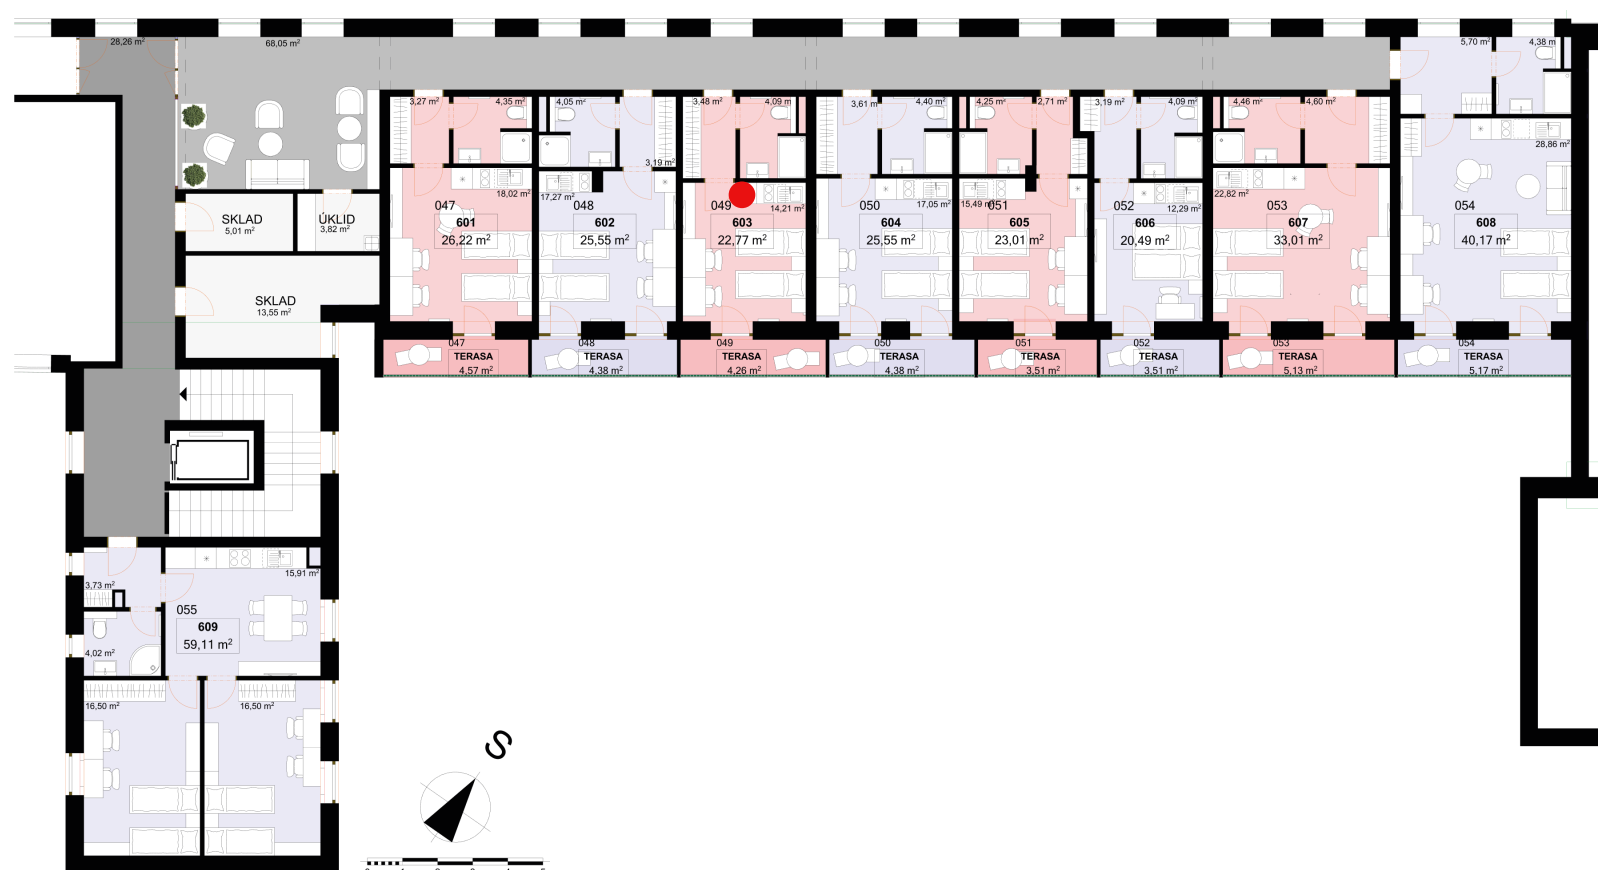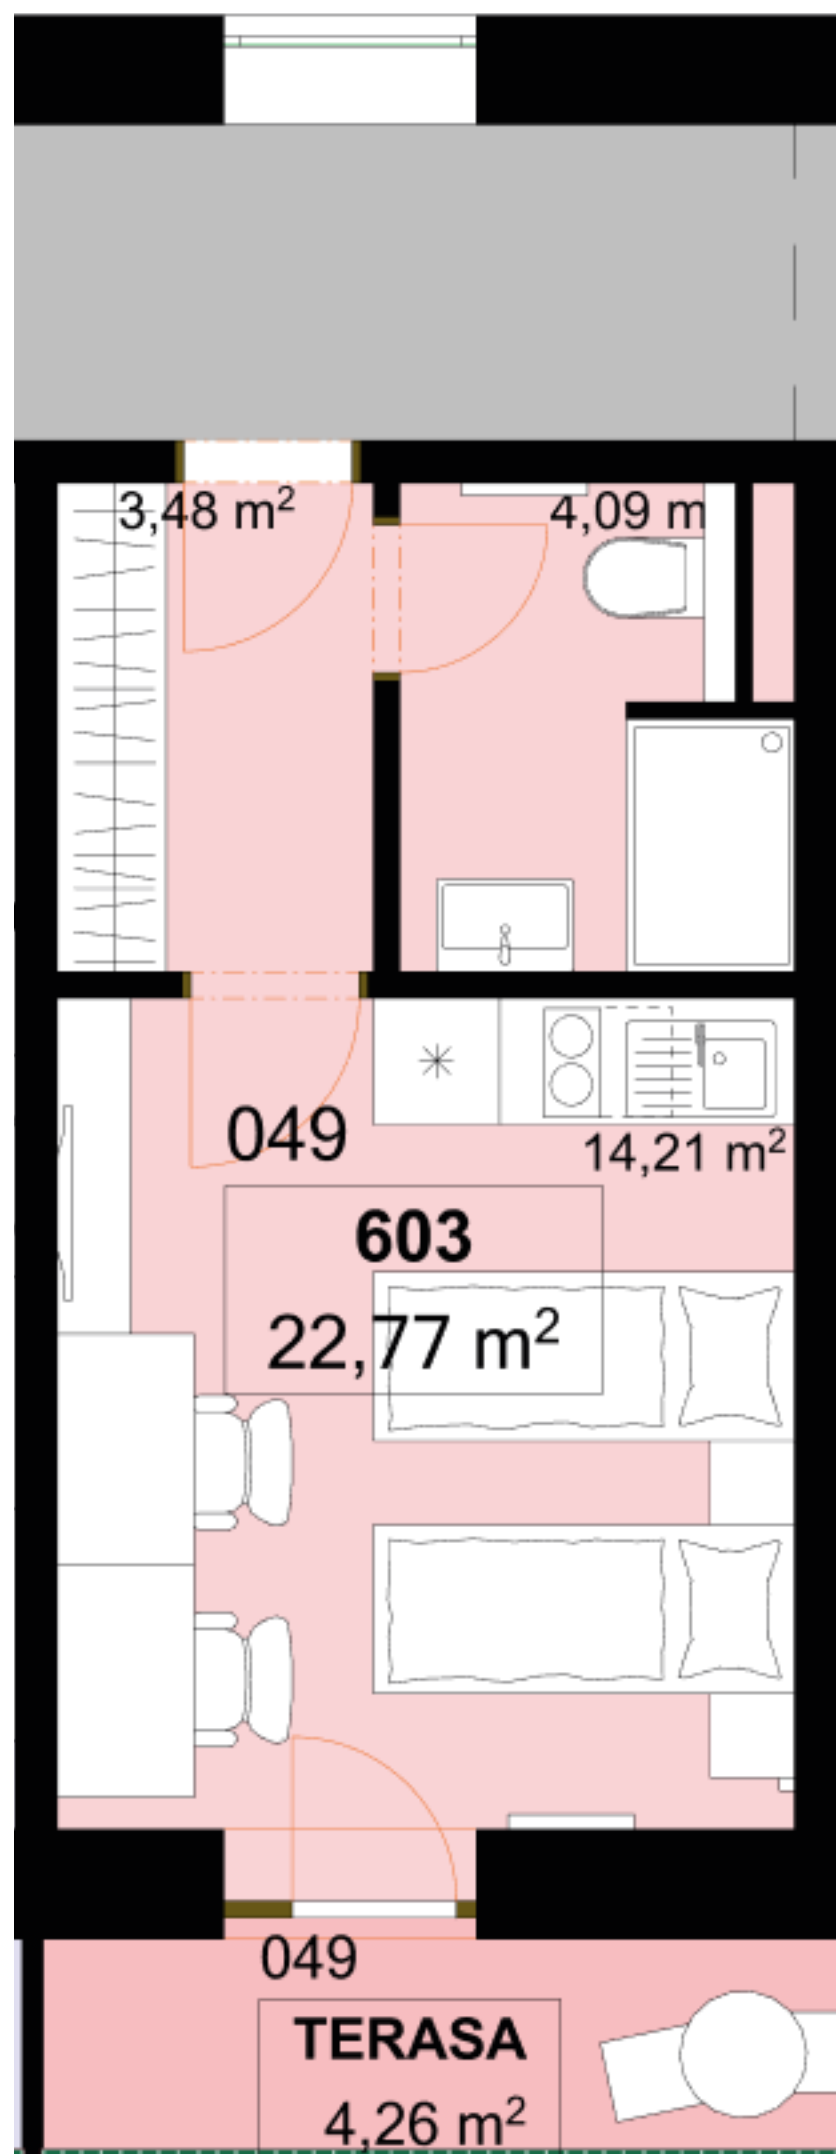

Uvedené míry jsou pouze orientační. Zařízení bytu mimo sanitárních předmětů je ilustrativní a není součástí dodávky.
Developer si vyhrazuje právo na změnu.
Celková plocha je plocha dle NV č. 366/2013