


03	2+KK	m²
Obytný prostor	16,61	
Pokoj 1	12,27	
Koupelna + WC	3,33	
Chodba	6,08	
Užitná plocha	38,29	
Celková plocha	39,92	

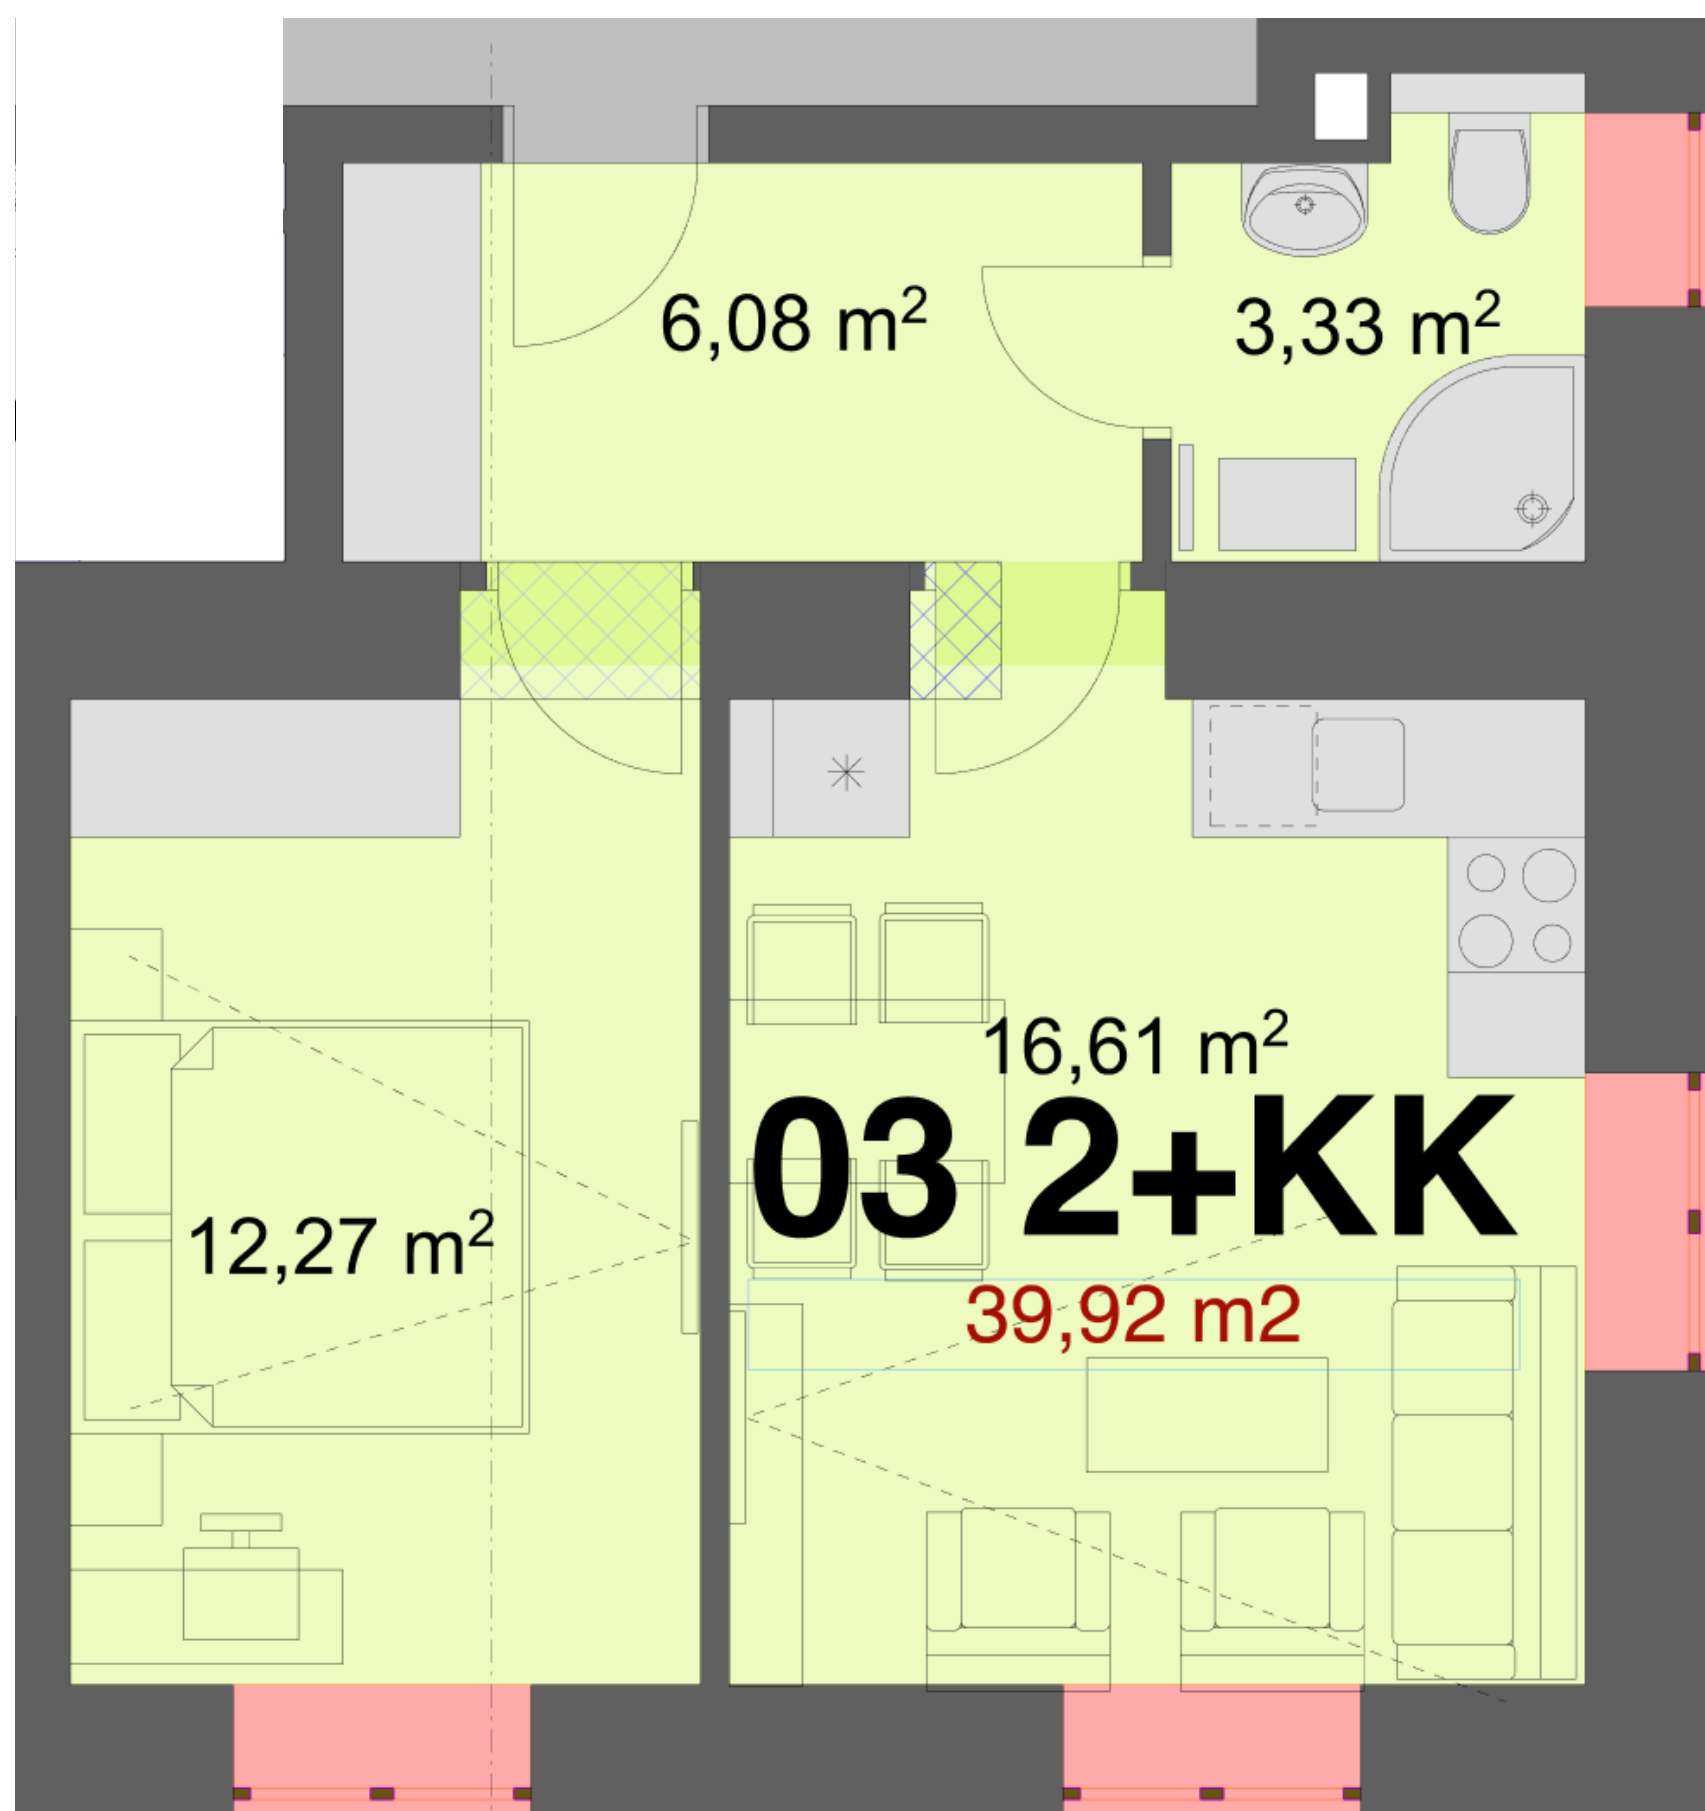

Uvedené míry jsou pouze orientační. Zařízení bytu mimo sanitárních předmětů je ilustrativní a není součástí dodávky.
 Developer si vyhrazuje právo na změnu.
 Celková plocha je plocha dle NV č. 366/2013