

11 **2+KK** m²

Obytný prostor 19,79


Pokoj 1 13,15

Koupelna + WC 3,82

Chodba 3,09

Užitná plocha 39,85

Celková plocha 41,53

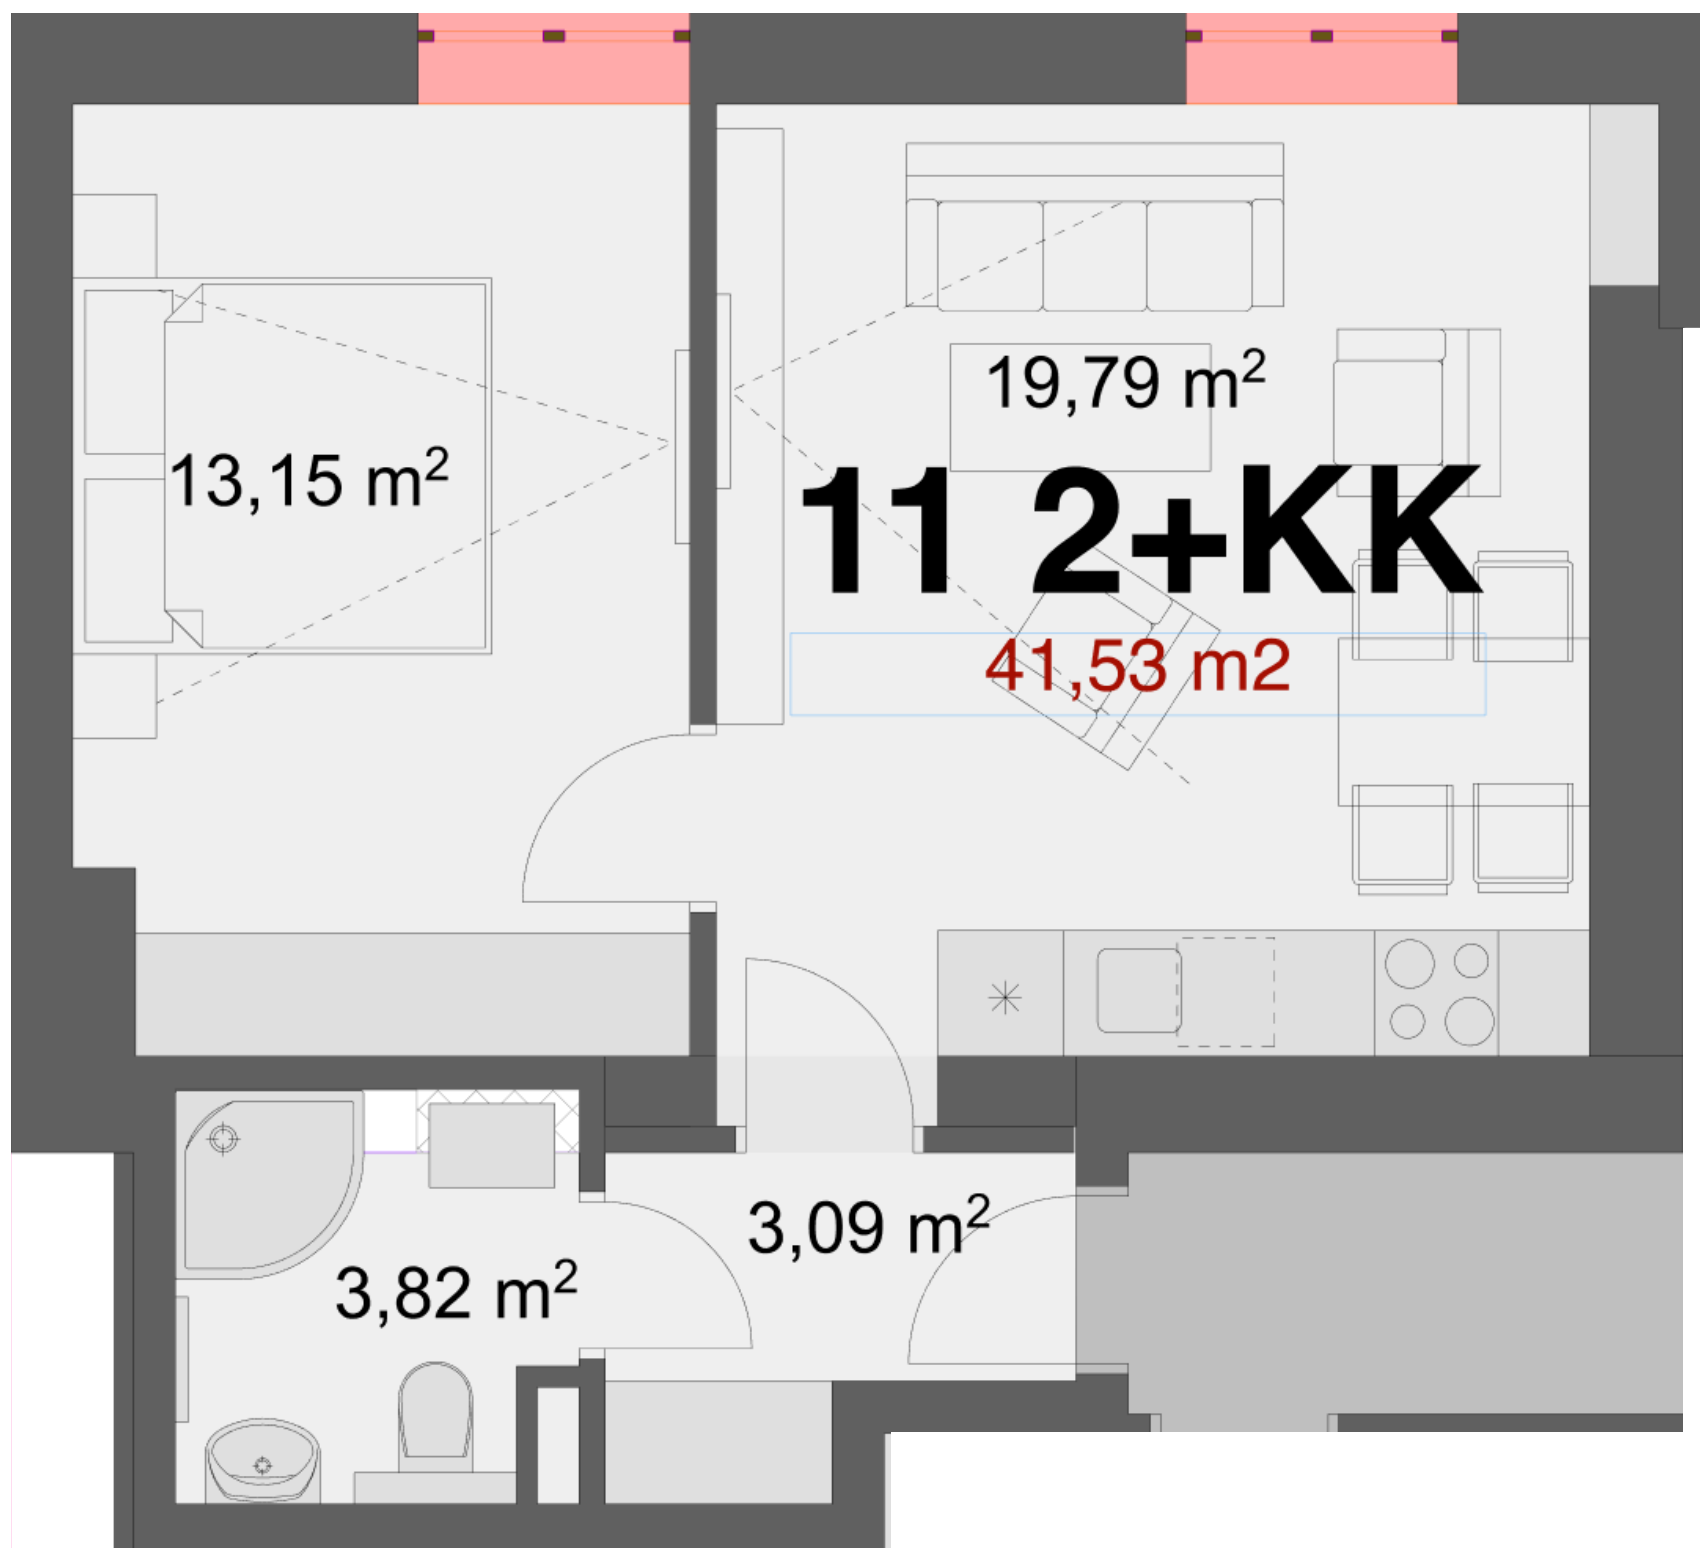

Uvedené míry jsou pouze orientační. Zařízení bytu mimo sanitárních předmětů je ilustrativní a není součástí dodávky.
Developer si vyhrazuje právo na změnu.
Celková plocha je plocha dle NV č. 366/2013