


13	2+KK	m²
Obytný prostor	18,25	
Pokoj 1	12,96	
Koupelna + WC	3,85	
Chodba	5,70	
Užitná plocha	40,76	
Celková plocha	42,26	

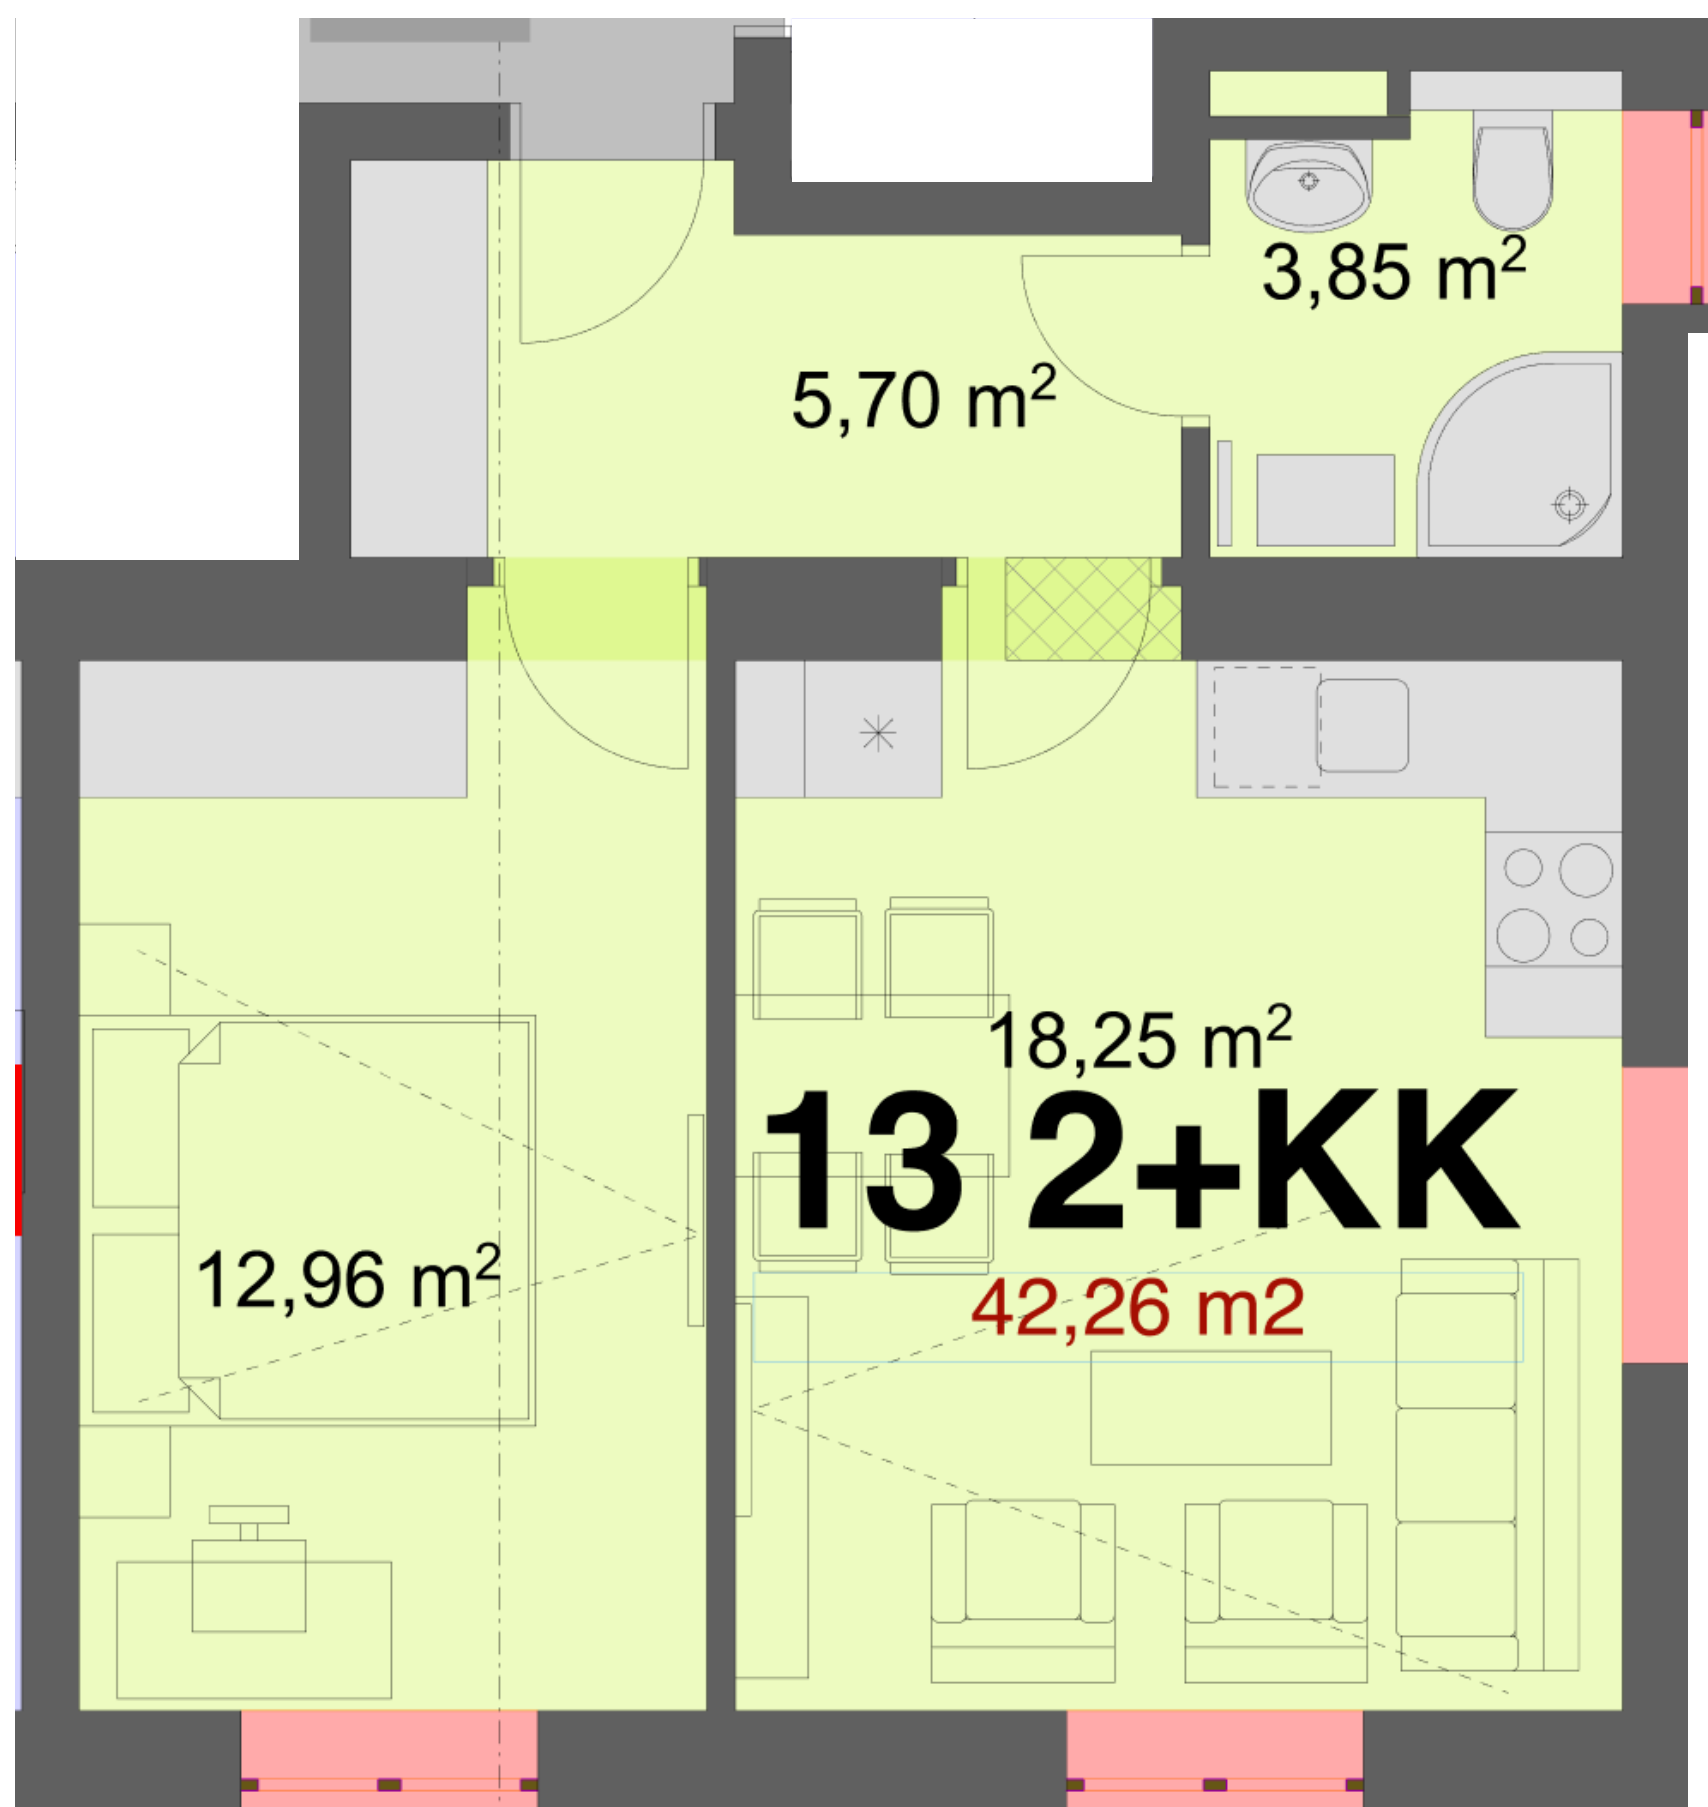

Uvedené míry jsou pouze orientační. Zařízení bytu mimo sanitárních předmětů je ilustrativní a není součástí dodávky.
 Developer si vyhrazuje právo na změnu.
 Celková plocha je plocha dle NV č. 366/2013