



231 **1+KK** m²


Obytný prostor 19,78

Kuchyňský kout 2,83

Koupelna + WC 3,36

Užitná plocha **25,97**

Celková plocha **28**

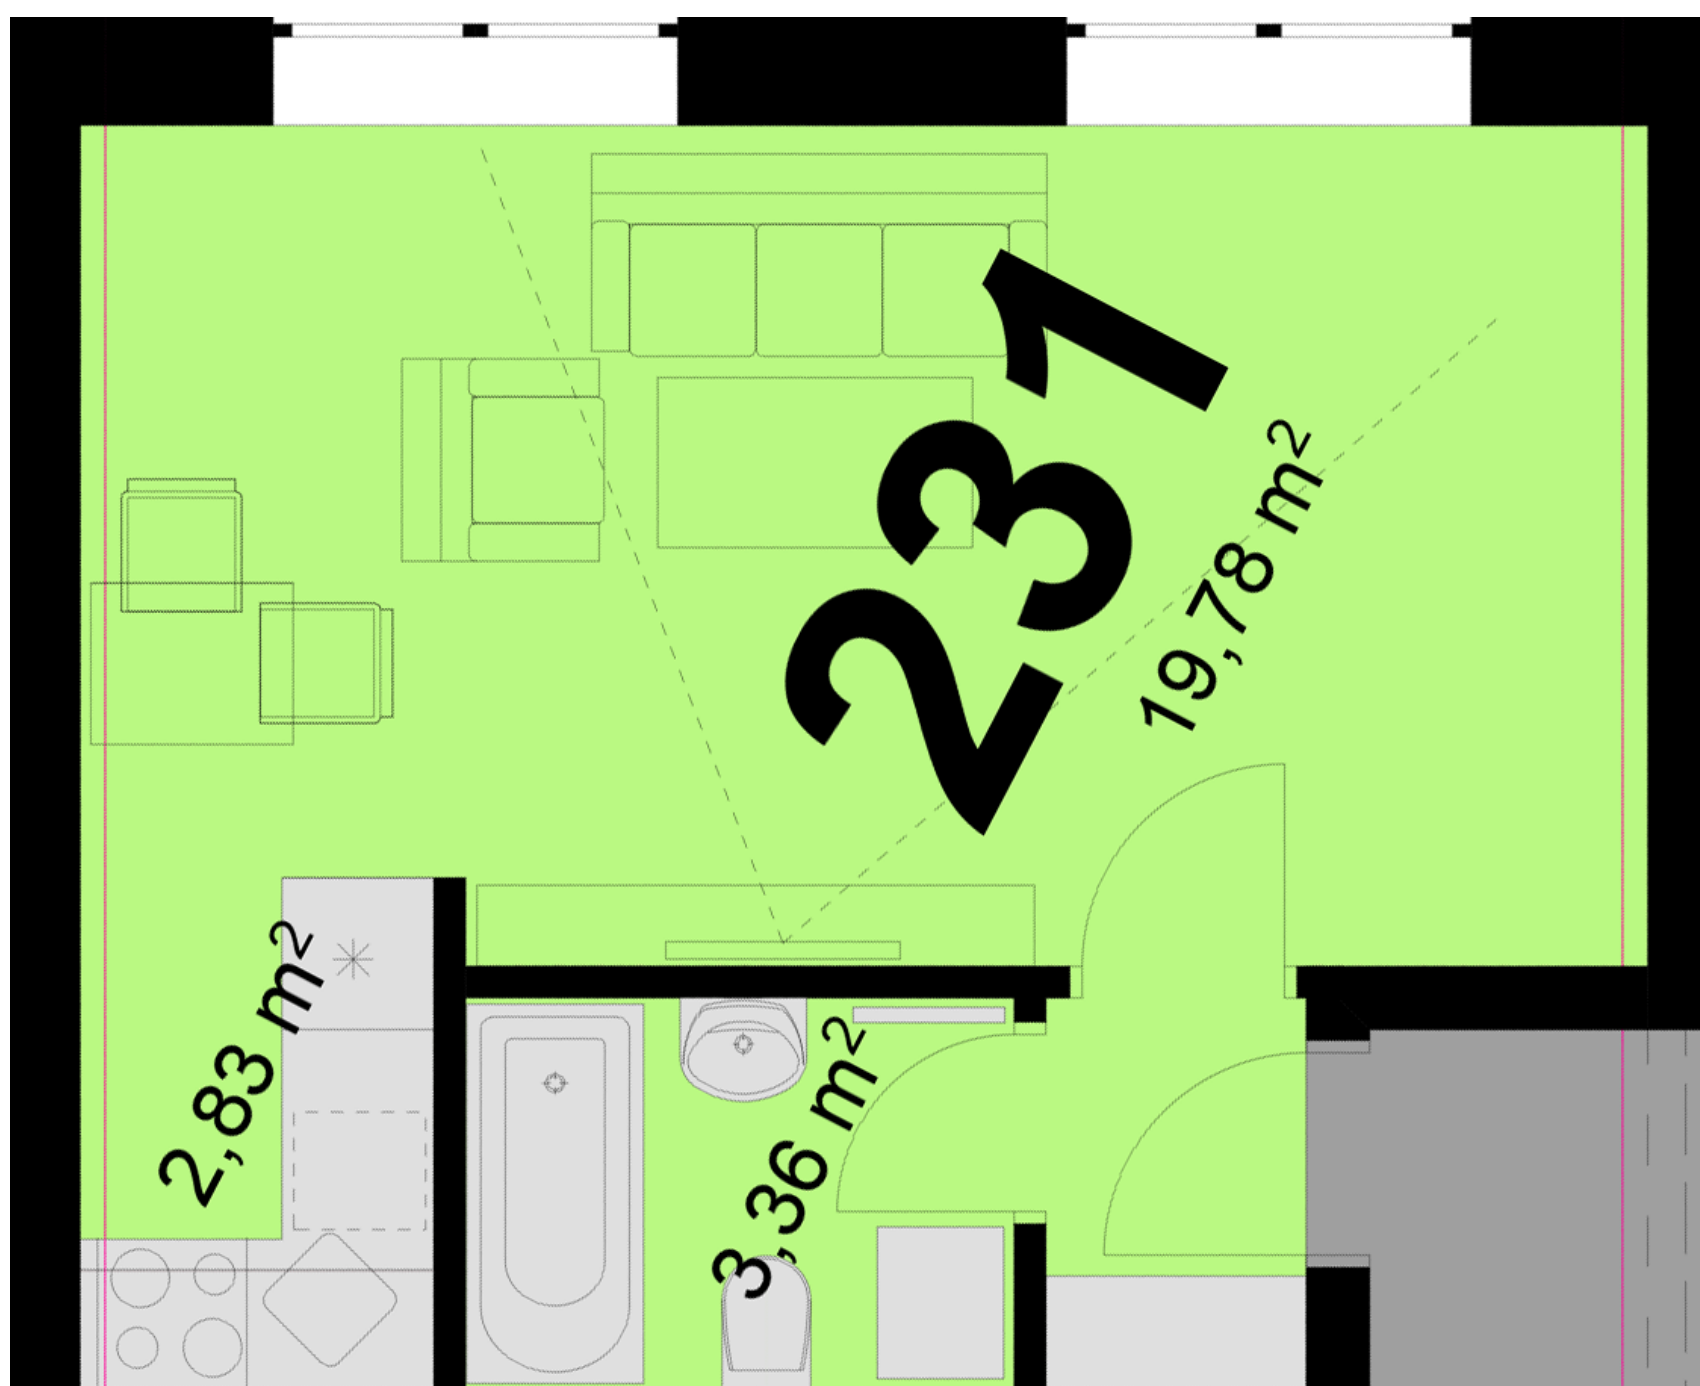

Uvedené míry jsou pouze orientační. Zařízení bytu mimo sanitárních předmětů je ilustrativní a není součástí dodávky.
Developer si vyhrazuje právo na změnu.
Celková plocha je plocha dle NV č. 366/2013