



**421**      **1+KK**      m<sup>2</sup>


Obytný prostor      20,11

Kuchyňský kout      2,83

Koupelna + WC      3,36

Užitná plocha      26,3

Celková plocha      28

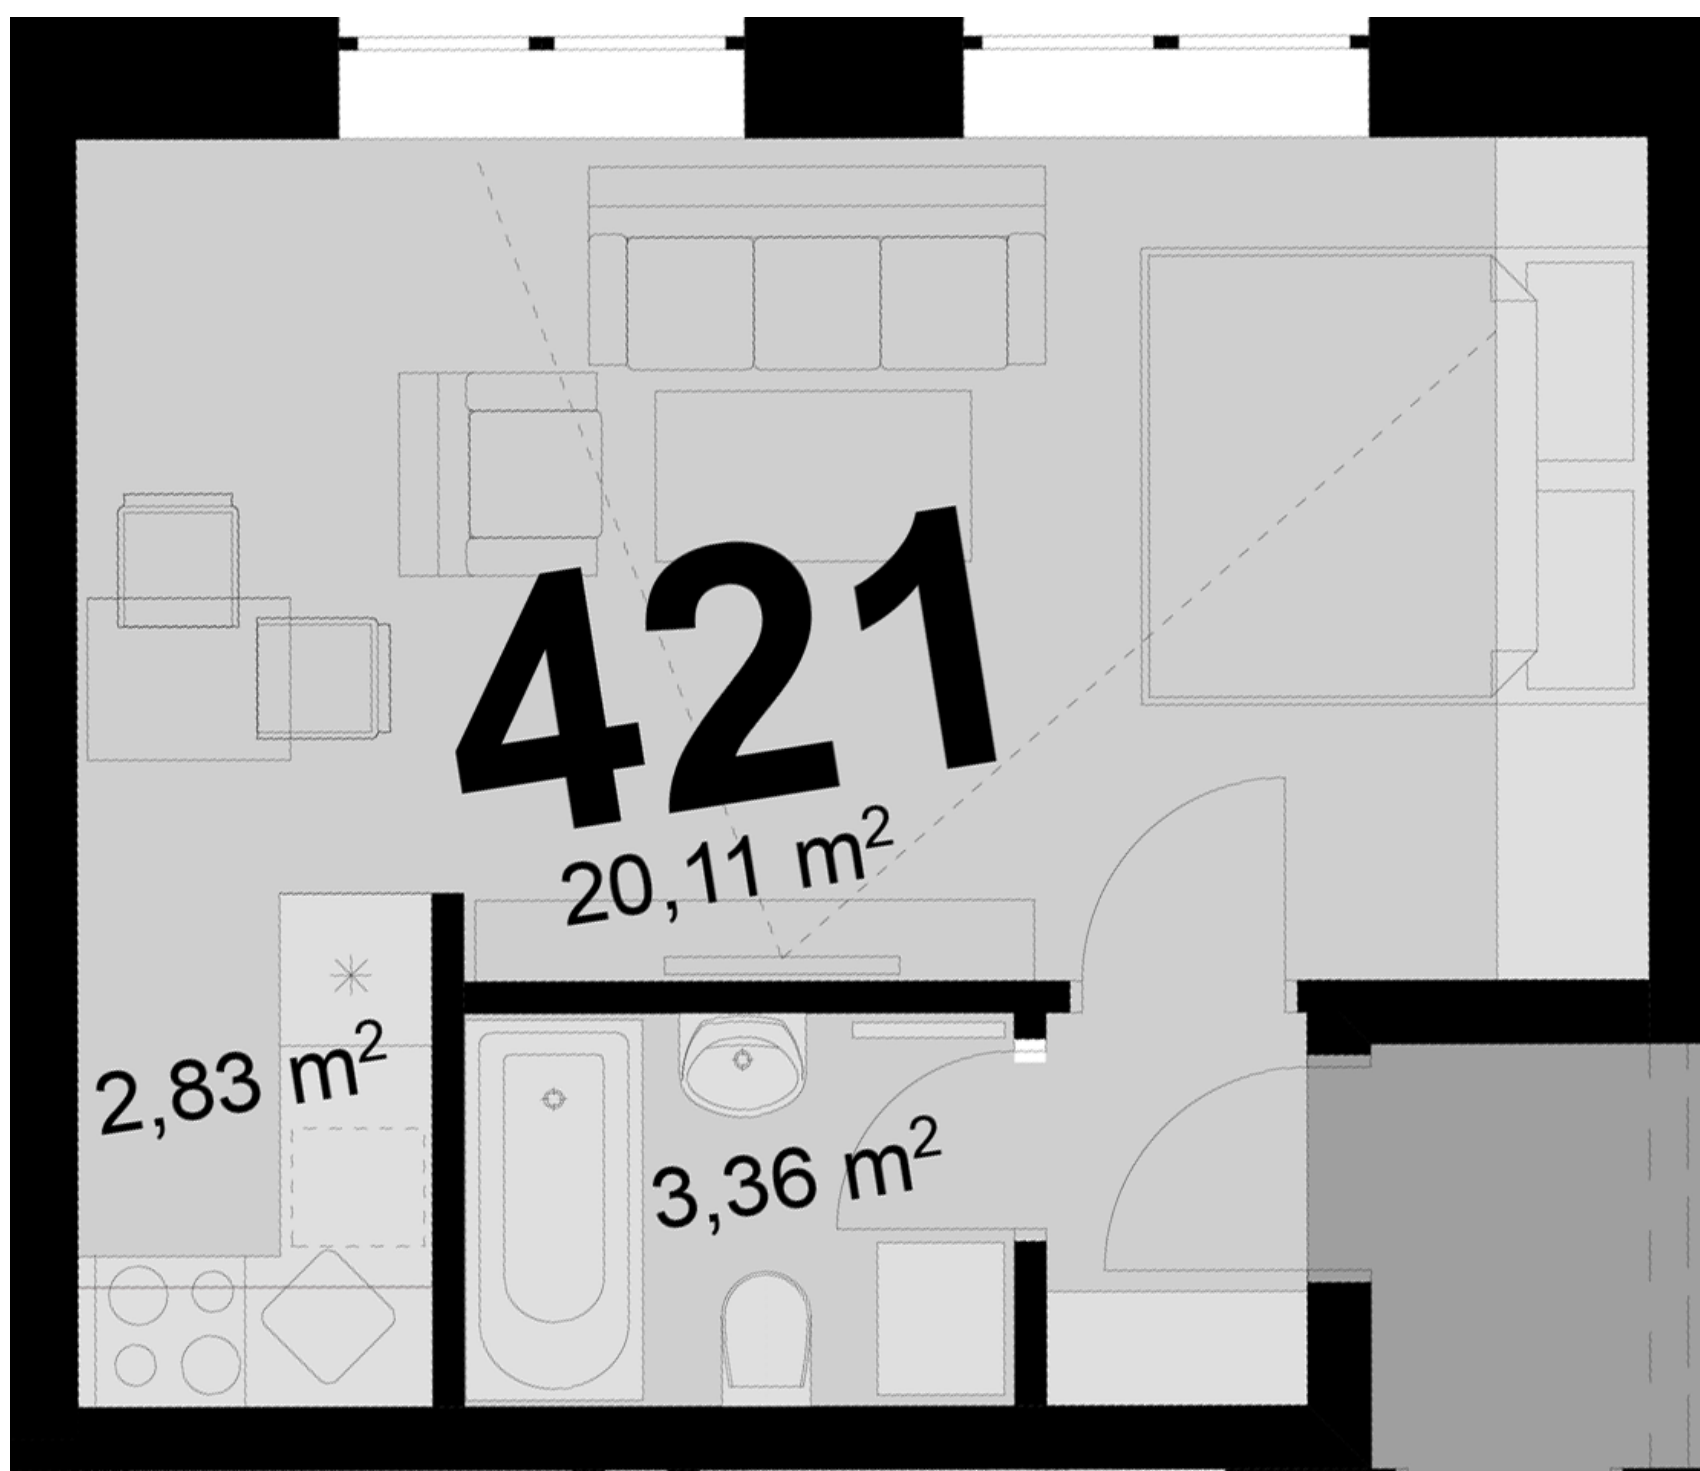

Uvedené míry jsou pouze orientační. Zařízení bytu mimo sanitárních předmětů je ilustrativní a není součástí dodávky.  
Developer si vyhrazuje právo na změnu.  
Celková plocha je plocha dle NV č. 366/2013