



**534**      **1+KK**      m<sup>2</sup>

Obytný prostor      15,98


Kuchyňský kout      -

Koupelna + WC      3,60

Chodba      3,16

**Užitná plocha      22,74**

**Celková plocha      23**

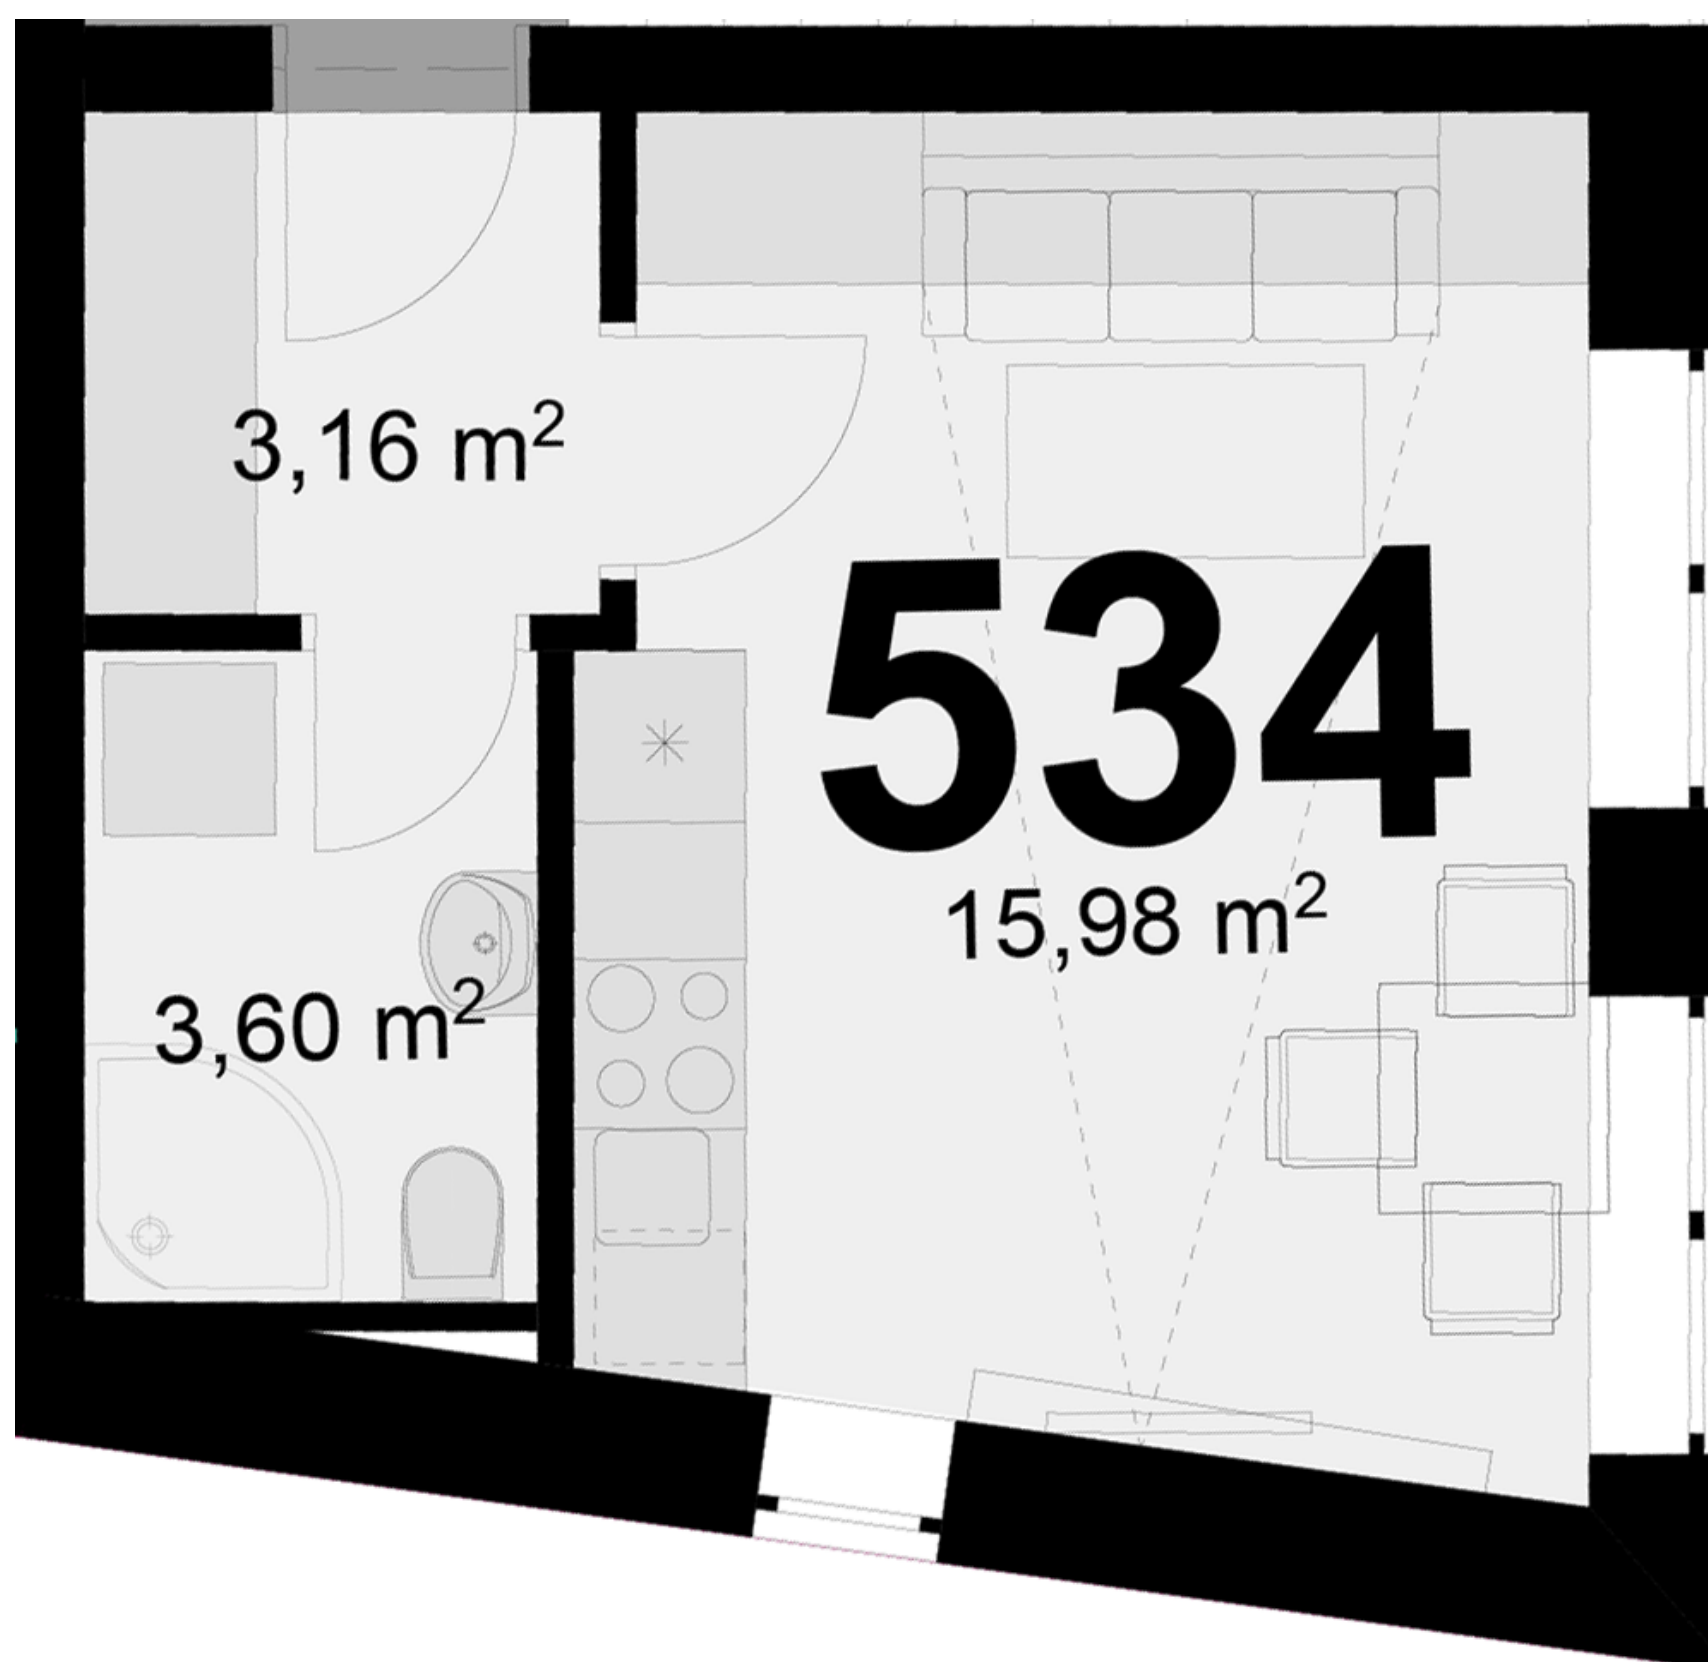

Uvedené míry jsou pouze orientační. Zařízení bytu mimo sanitárních předmětů je ilustrativní a není součástí dodávky.  
Developer si vyhrazuje právo na změnu.  
Celková plocha je plocha dle NV č. 366/2013